




austrleg hlið

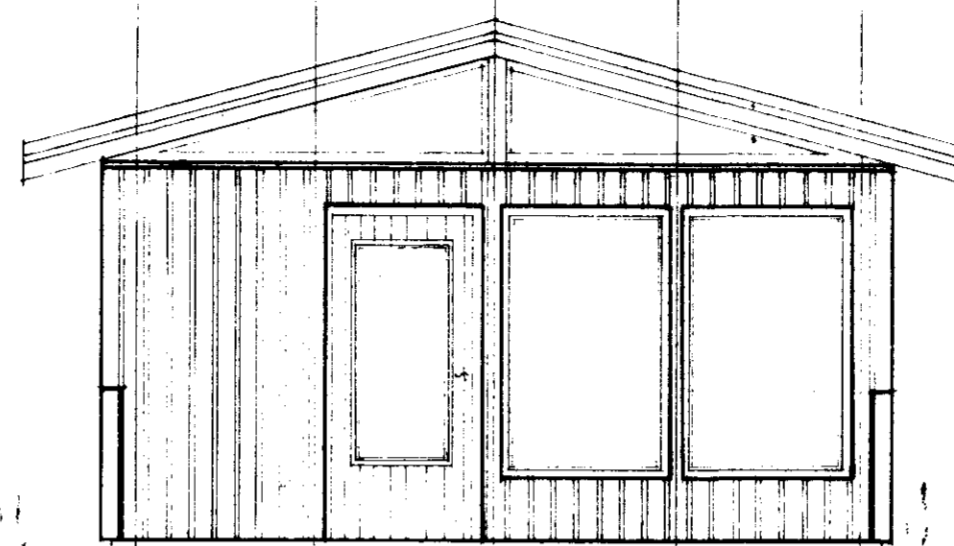


suðlæg hlið

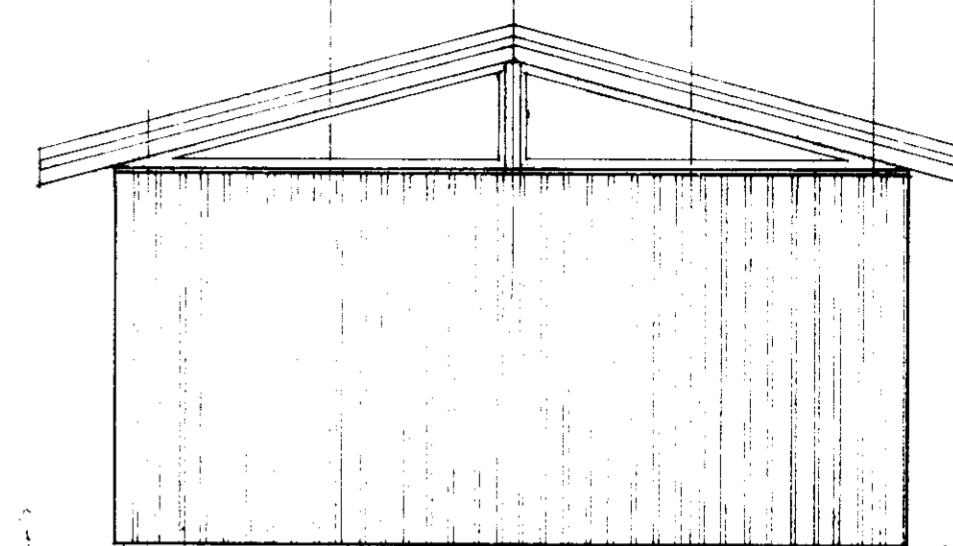

norðlæg hlið

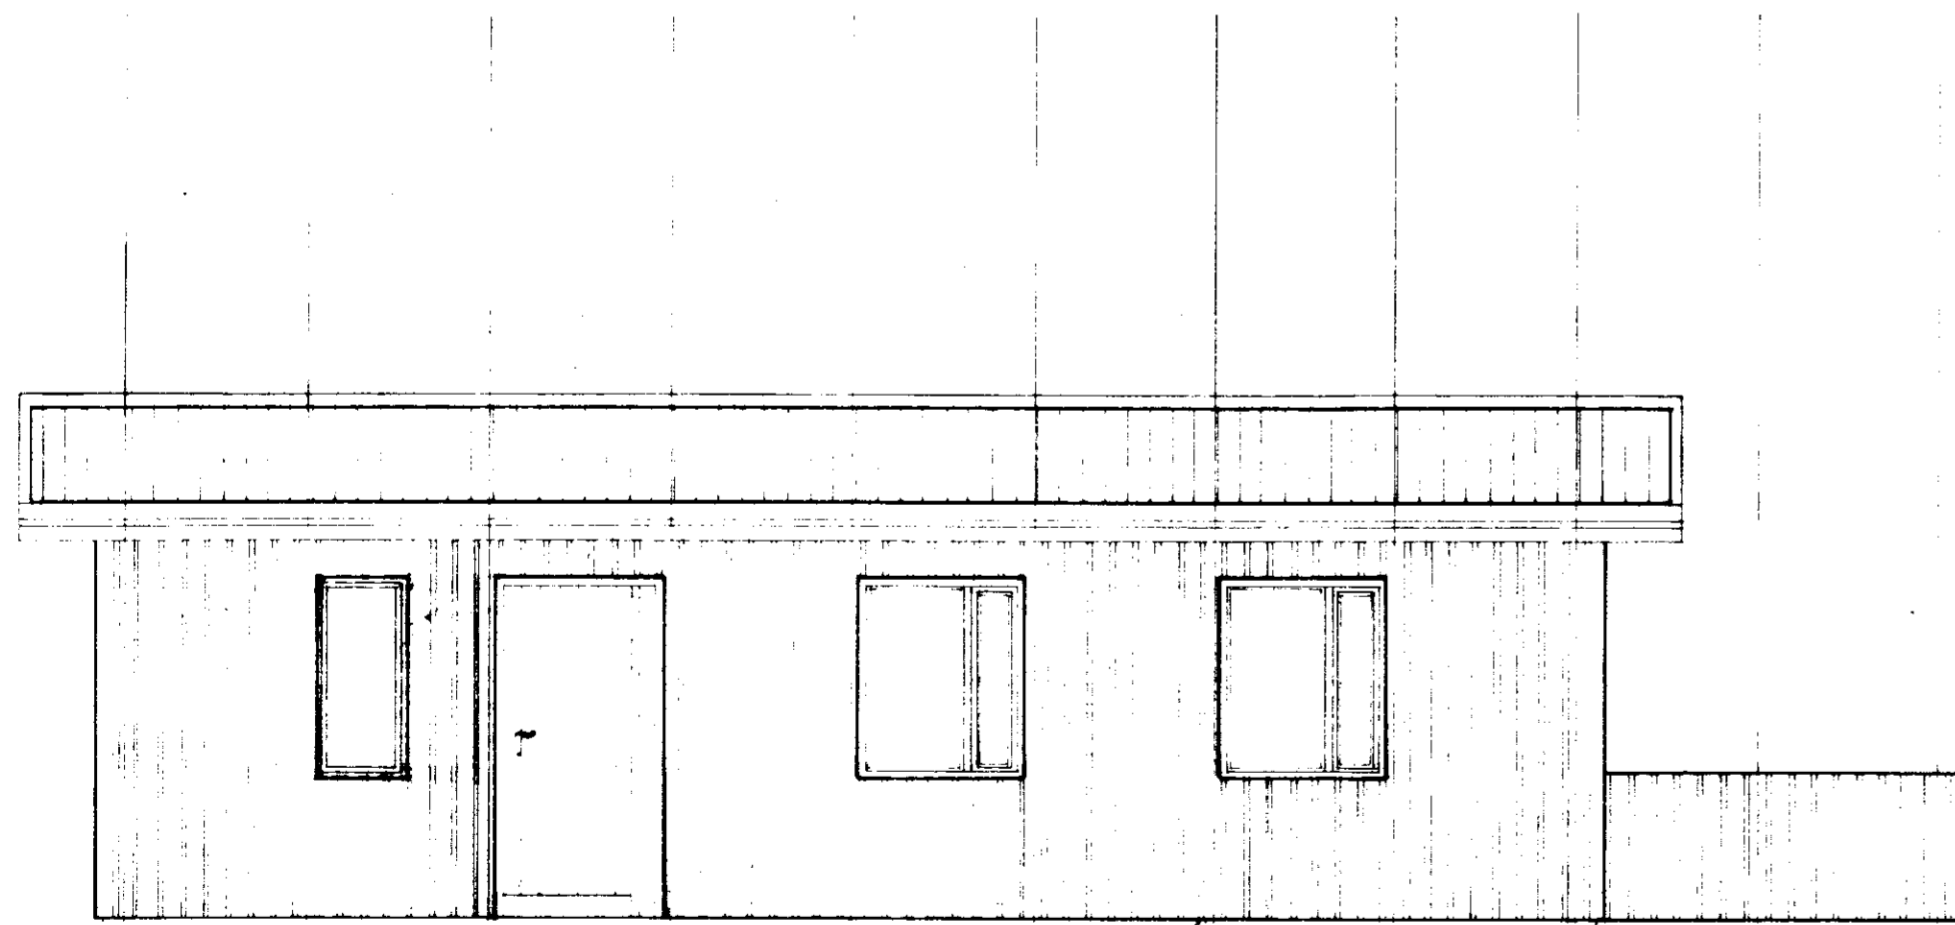

vestlæg hlið

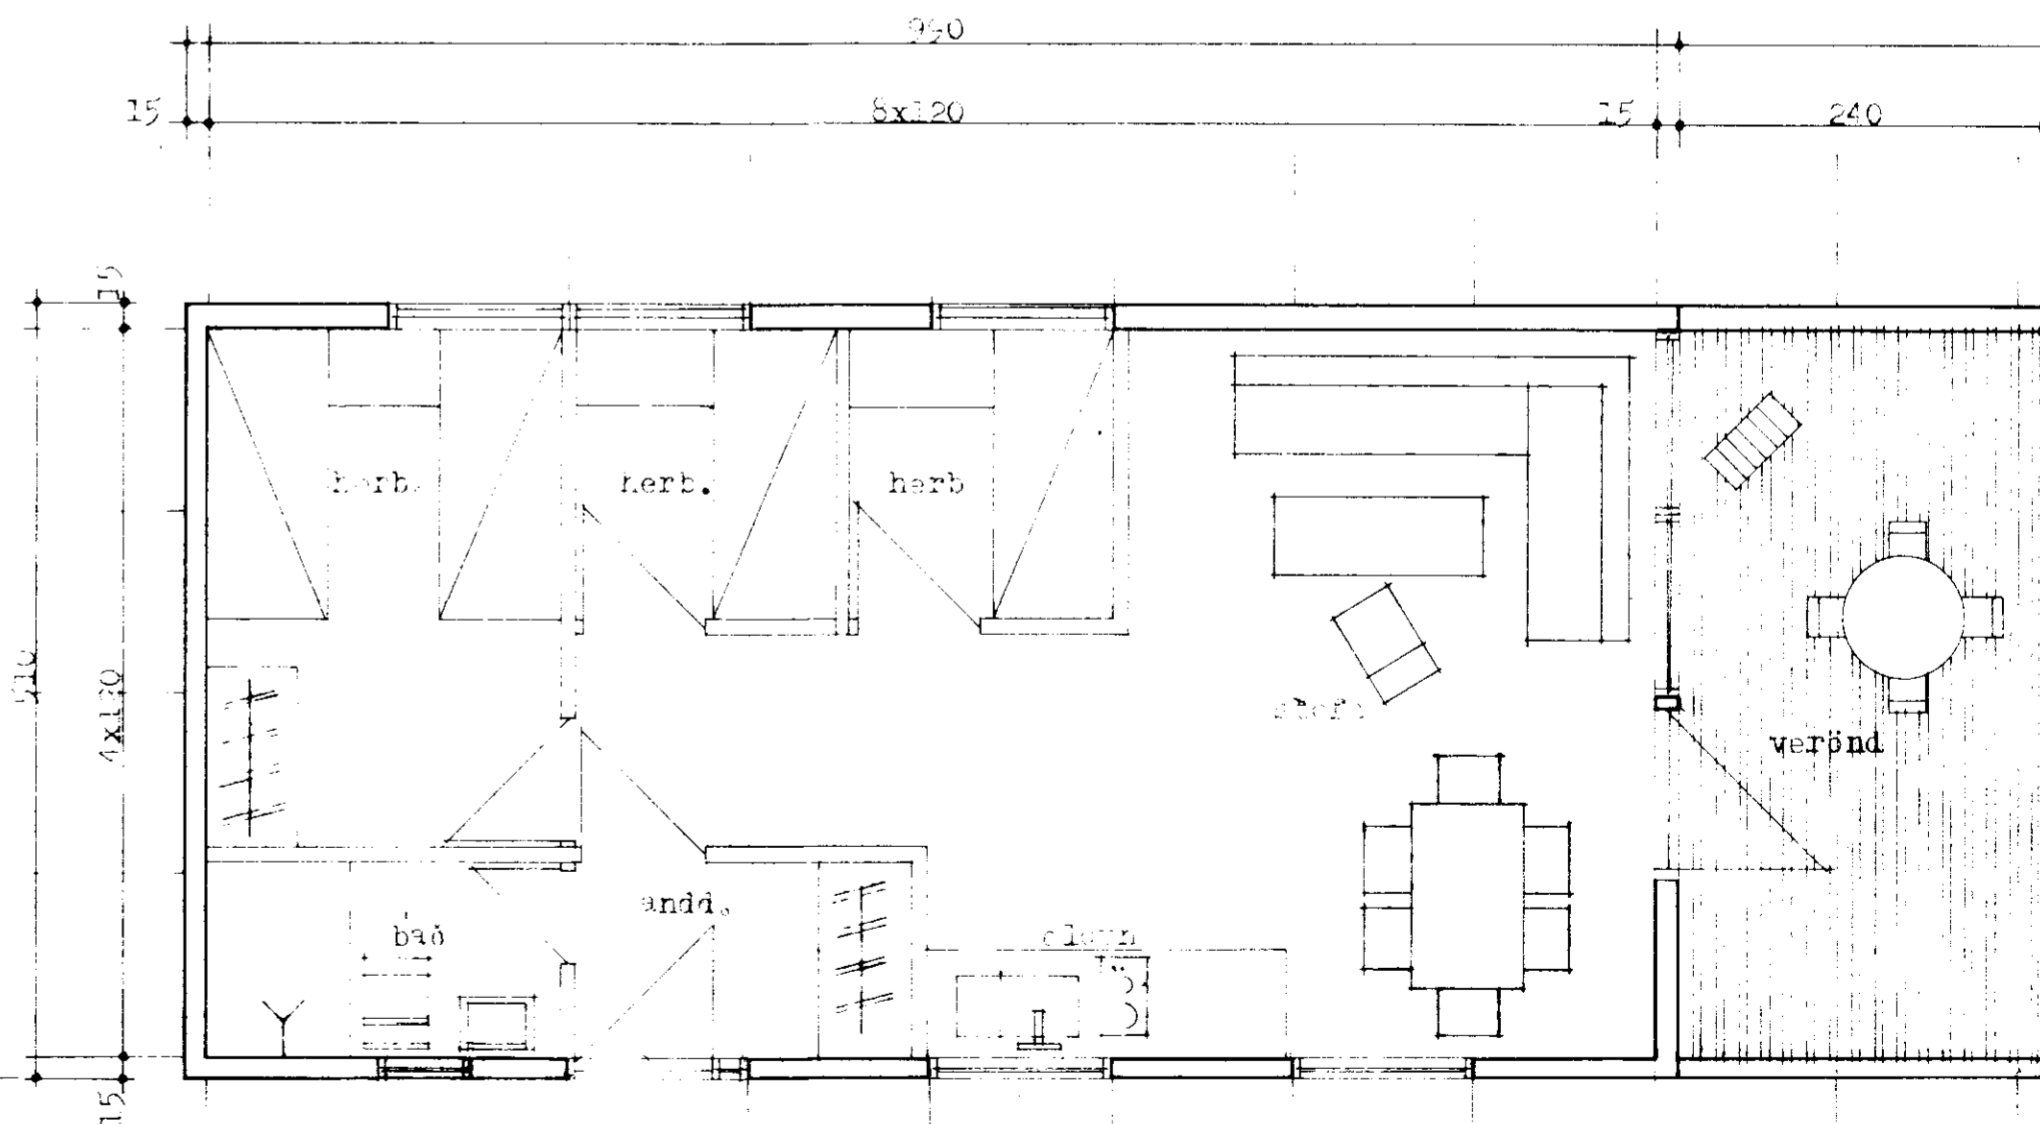

TEIKNIVER, SELFOSSI
TEKNISTOFA, TÆKNIÞJÓNUSTA — Sími (99) 1738

SAMÚEL S. HREGGVIÐSSON
BYGGINGATEKNIFRÆÐINGUR

M.T.F.A.

TEIKNAD: GS/SSH MELIKVARDI: 1:50

Swartálfur 7/1000, höfuðgötu, 100 2/1 Self., 15.3.82

Grunnmynd og áttit

Sam Hreggviðsson

VERK NR. SLJ-82-31
TEIKNING NR. A-11