


Samþykkt

22 JUNI 2006

[Signature]
Ráðgjafi

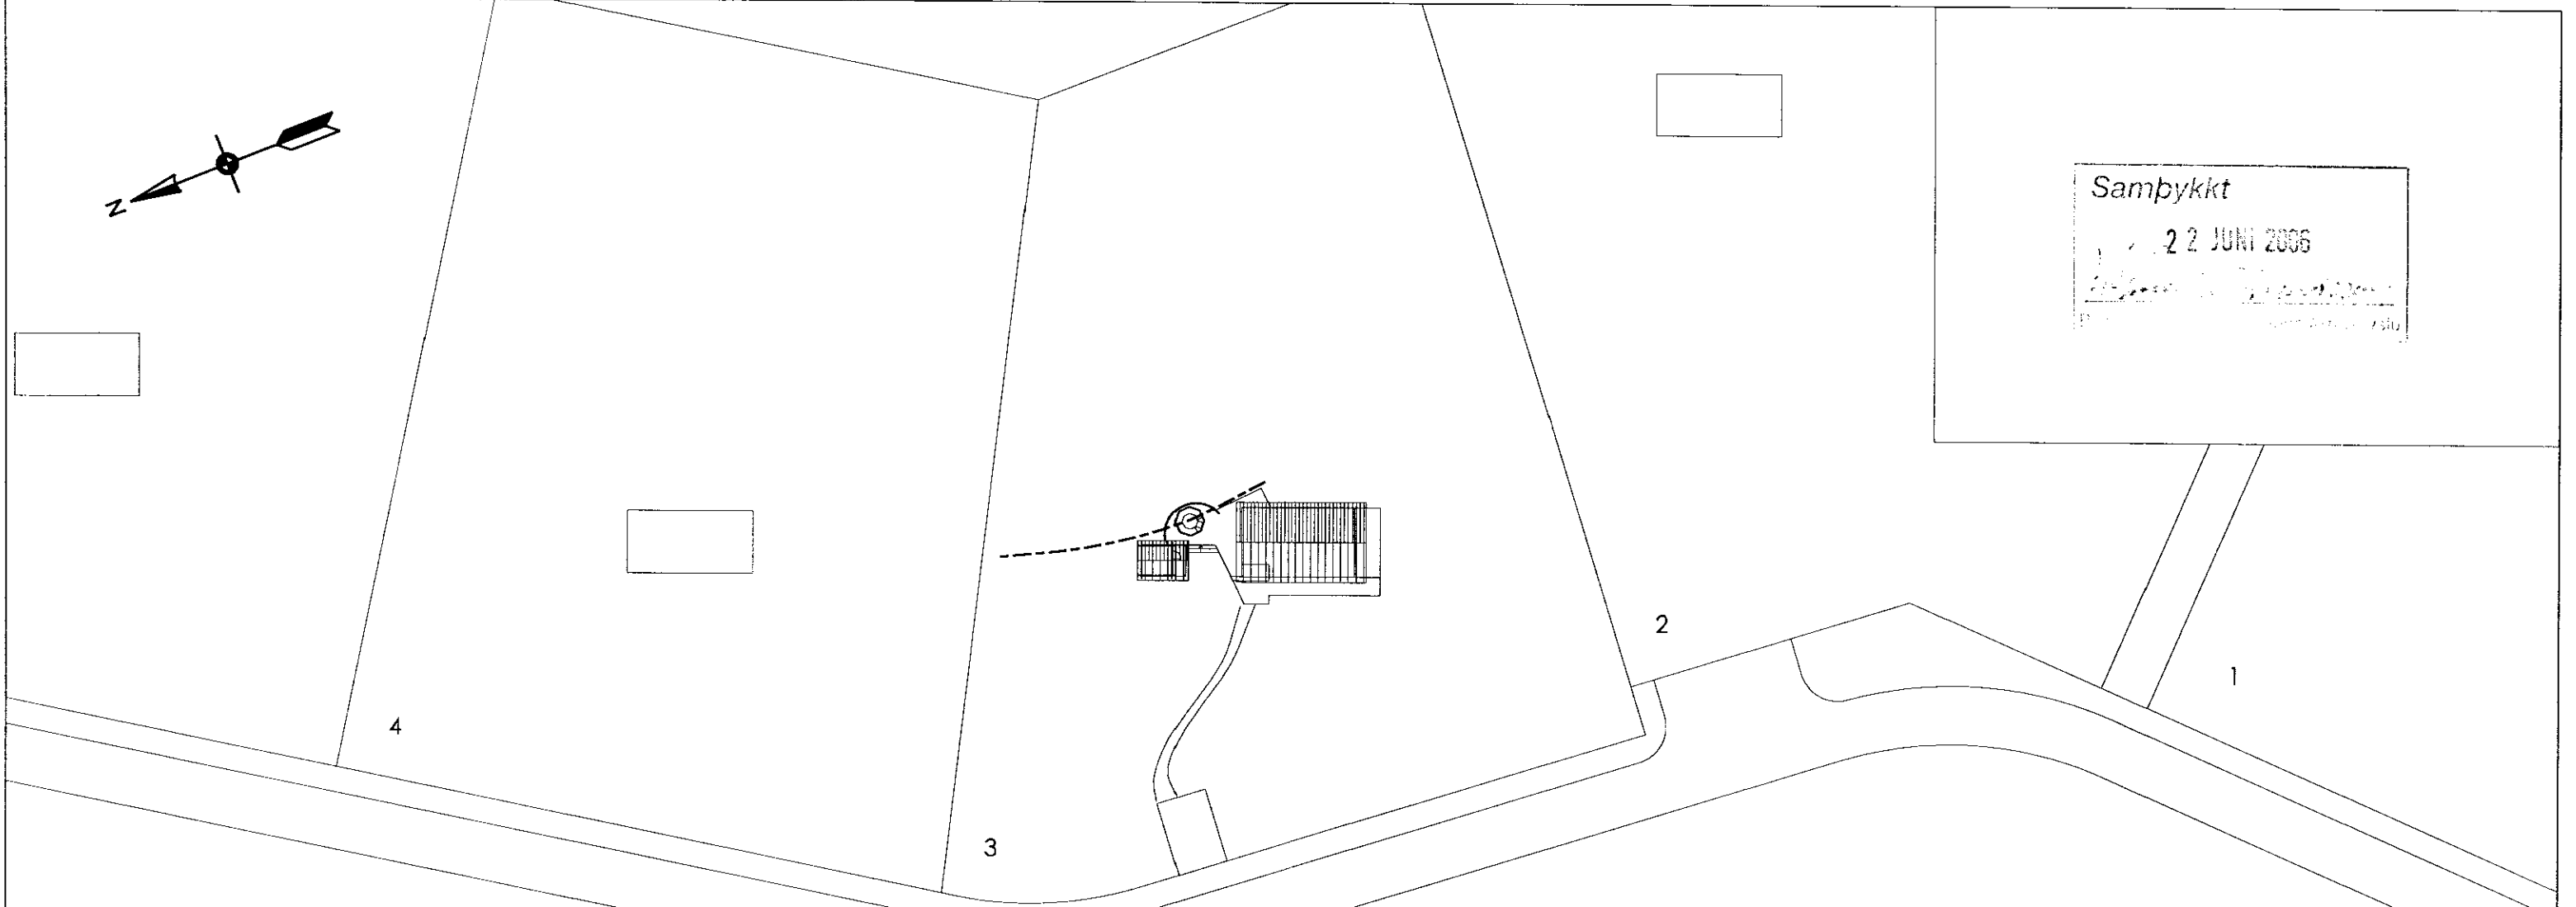

AFSTÖÐUMYND 1:500


Hæð á efribrún á heitum potti er 40cm yfir palli. Á honum er læsanlegt lok. Frágangur á heitum potti skal uppfylla viðeigandi reglugerðir um öryggiskröfur.

Verkfærageymsla er VUOKATTI A9 frá Bjálkahús ehf eða sambærilegt.

Stærð verkfærageymslu:

6.30 m² BRÚTTÓ

15.00 m² BRÚTTÓ

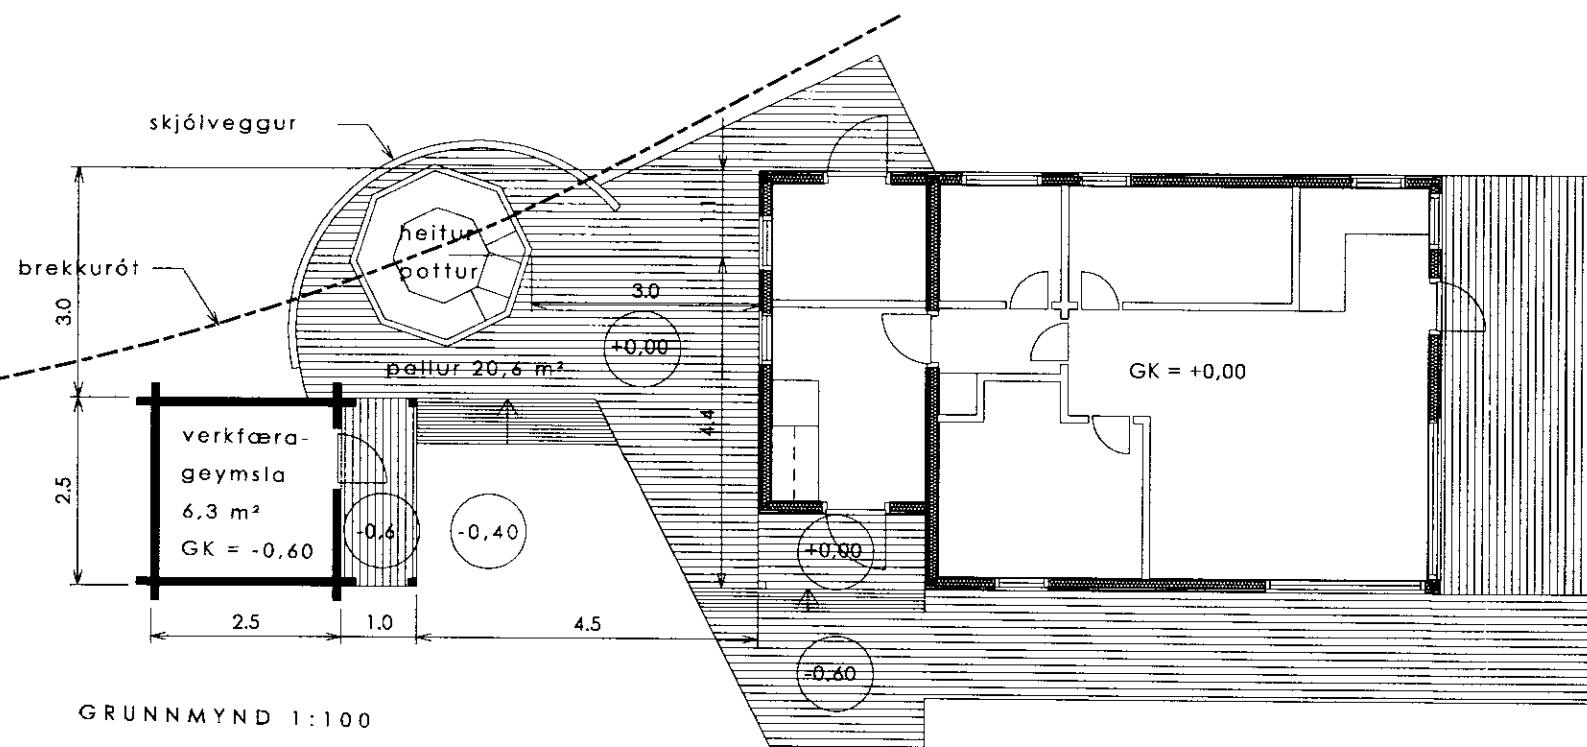

GRUNNMYND 1:100

SUMARBÚSTAÐUR Á LÓÐ NR. 3
LÖNGUDÆLAHOLTI, GNÚPVERJAHREPPI
JAKOB KRISTINSSON OG KRISTÍN GÍSLADÓTTIR

ADALTEIKNING, VERKFÆRAGEYMSLA OG HEITUR POTTUR
MKV. AFSTÖÐUMYND 1:500, GRUNNMYND 1:100

AKUREYRI 30.05.2006, GÍSLI KRISTINSSON ARKITEKT

[Signature] 261158-3369