



SNIDMYND C-C

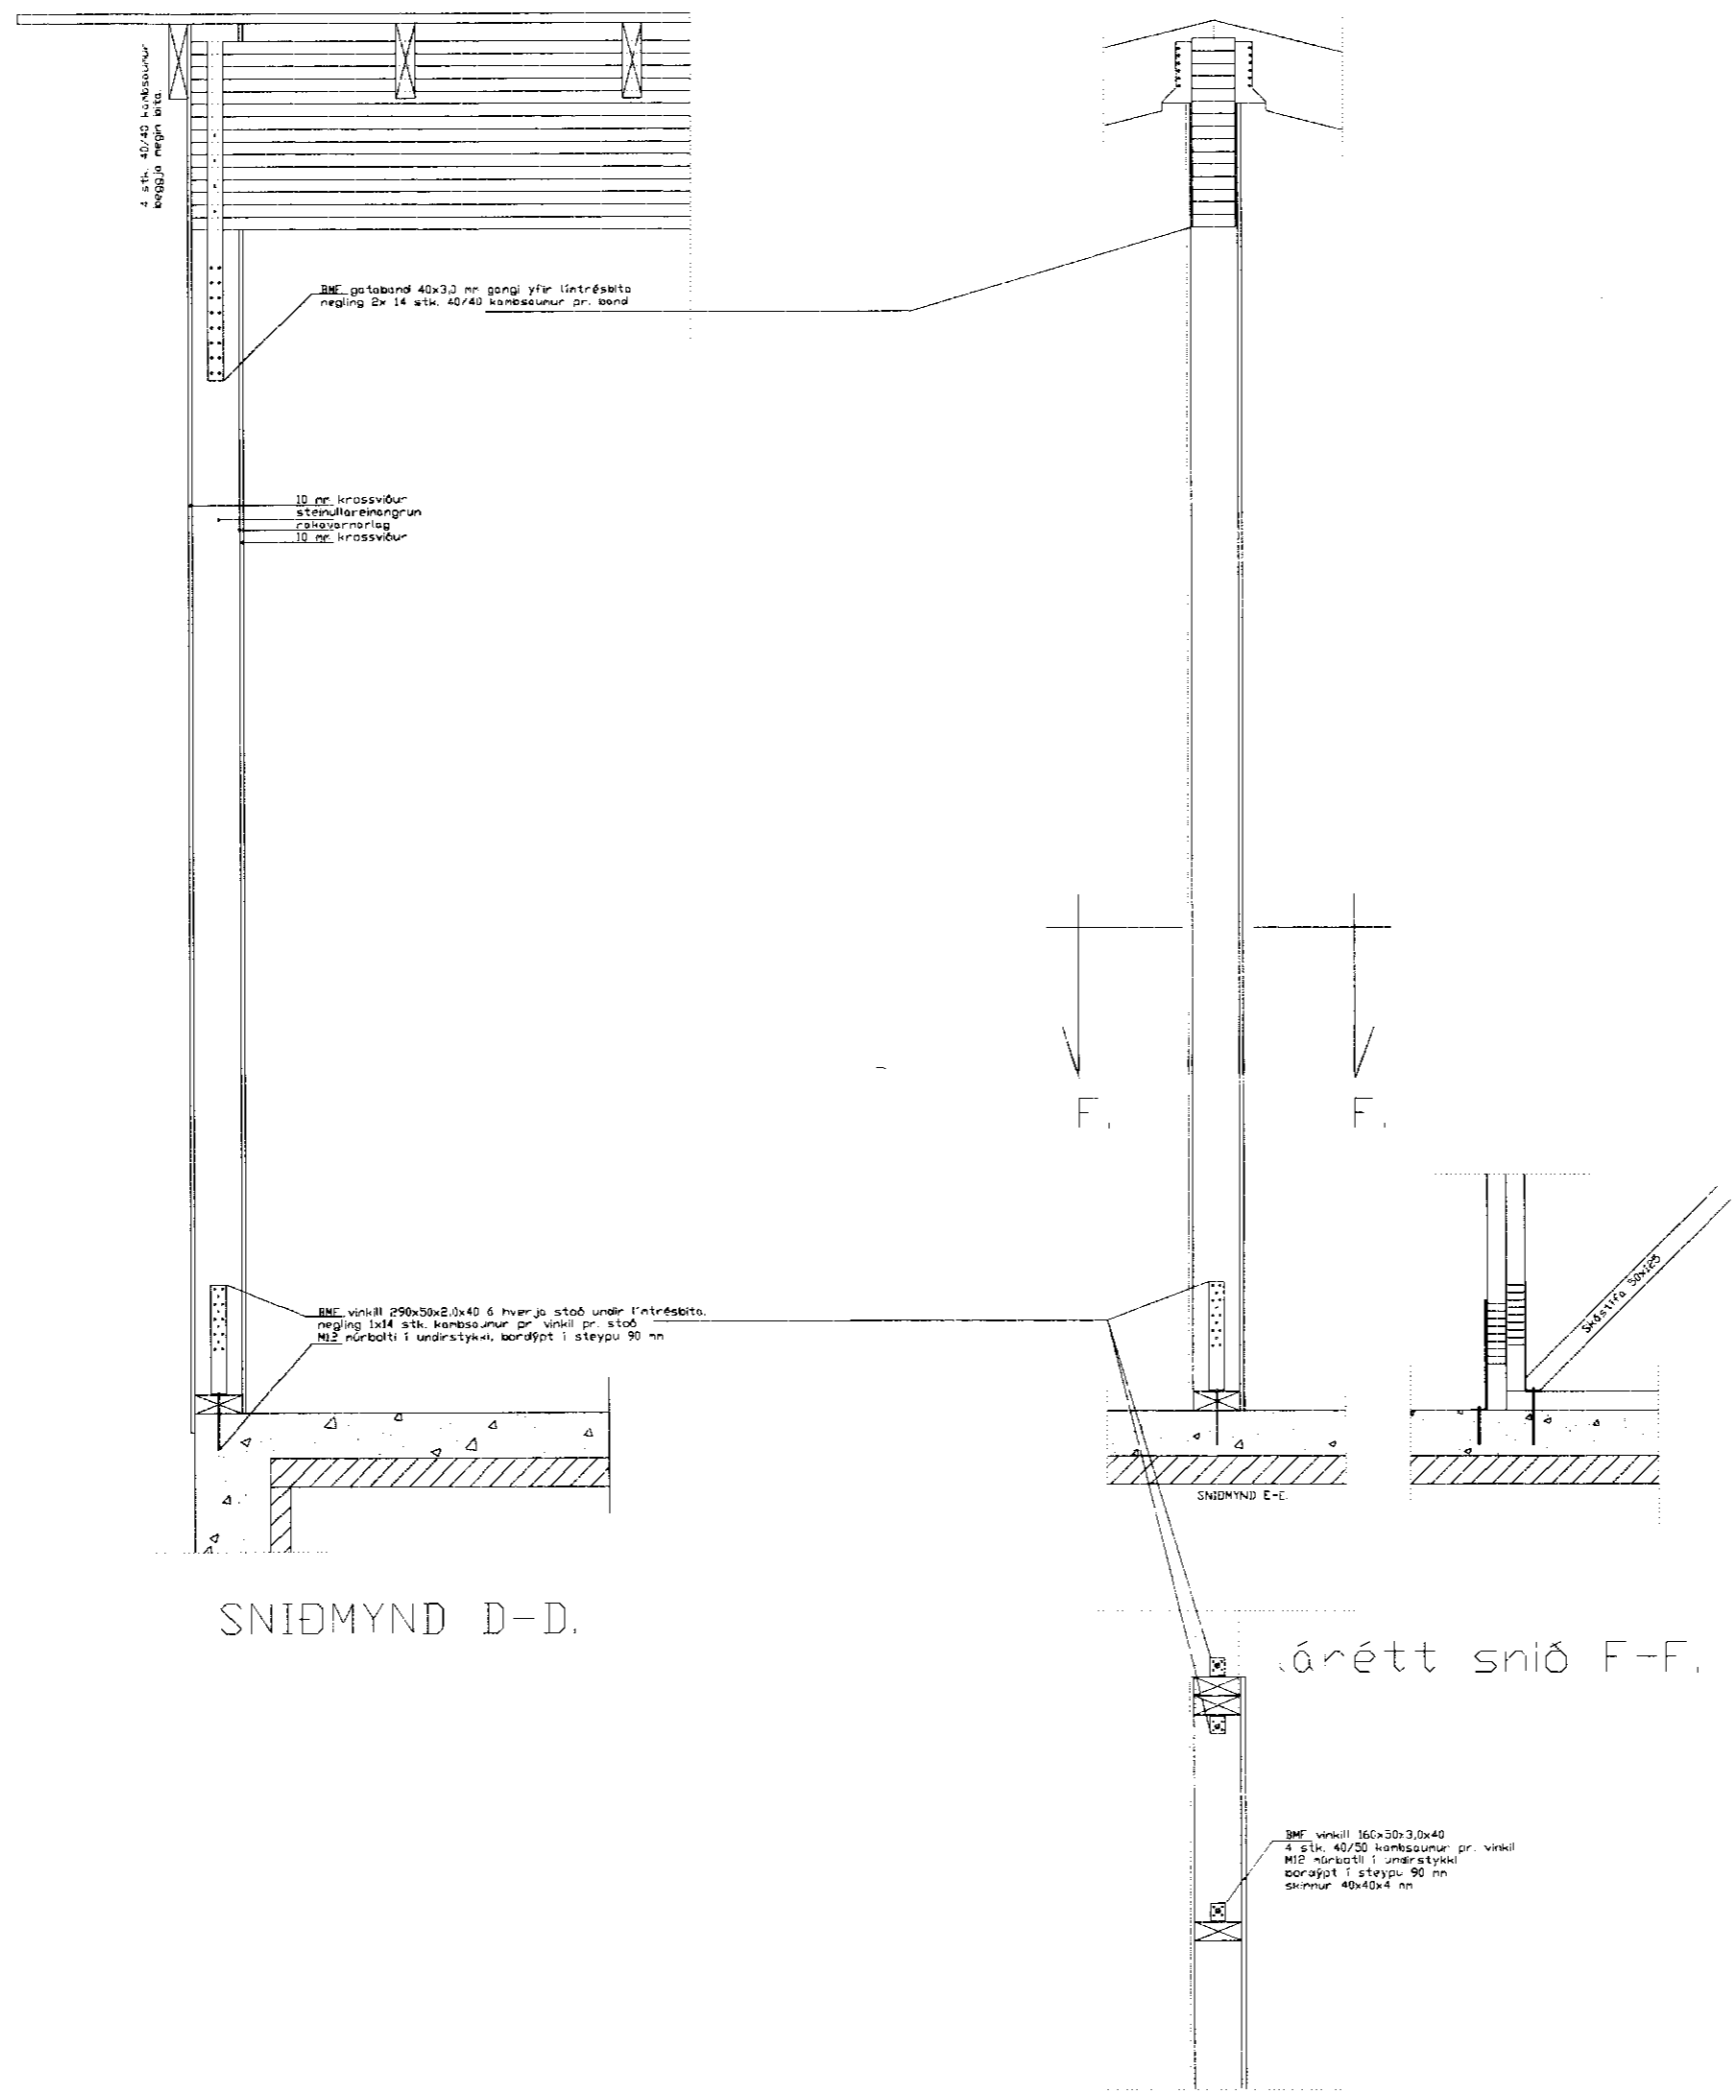

SNIDMYND D-D.

líntrétt snið F-F.

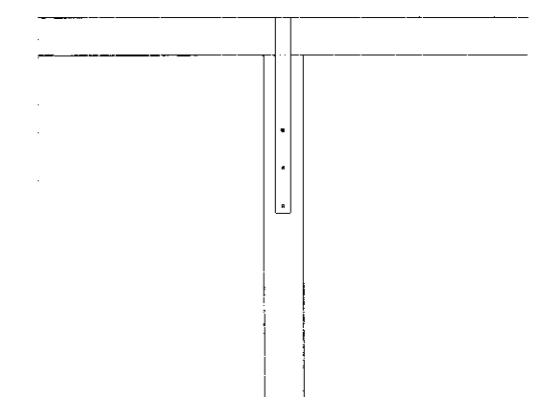

Grind skal setja saman með gluggagirði nema annað sé tekið fram. lengd gluggagirðis 300+125+300=725 mm negling 2x 2 stk. 3" saumur pr. girði

BREYTI: _____ DAGS: _____ LÝSING: _____

Leiti Gnúpverjahreppi. B-3.



ÞRÍÐJA HÆÐIN, TÆKNIRÆÐINGAR - SVEINN KARLSSON FTFL.
Sperrur, grindur, Sniðmyndir.

STRANDGÖTU 28 220 HAFNARFIRÐI
SÍMI: 896 40 05 FAX: 665 48 31
NETFANG: sk@karlsson.is

HANNAD: svk TEIKNAD: svk DAGS: 10.05.1998 MKV: 0