


Norðurgarður þakplata þykkt = 14 cm

1:50

2 sálur 4x löb.

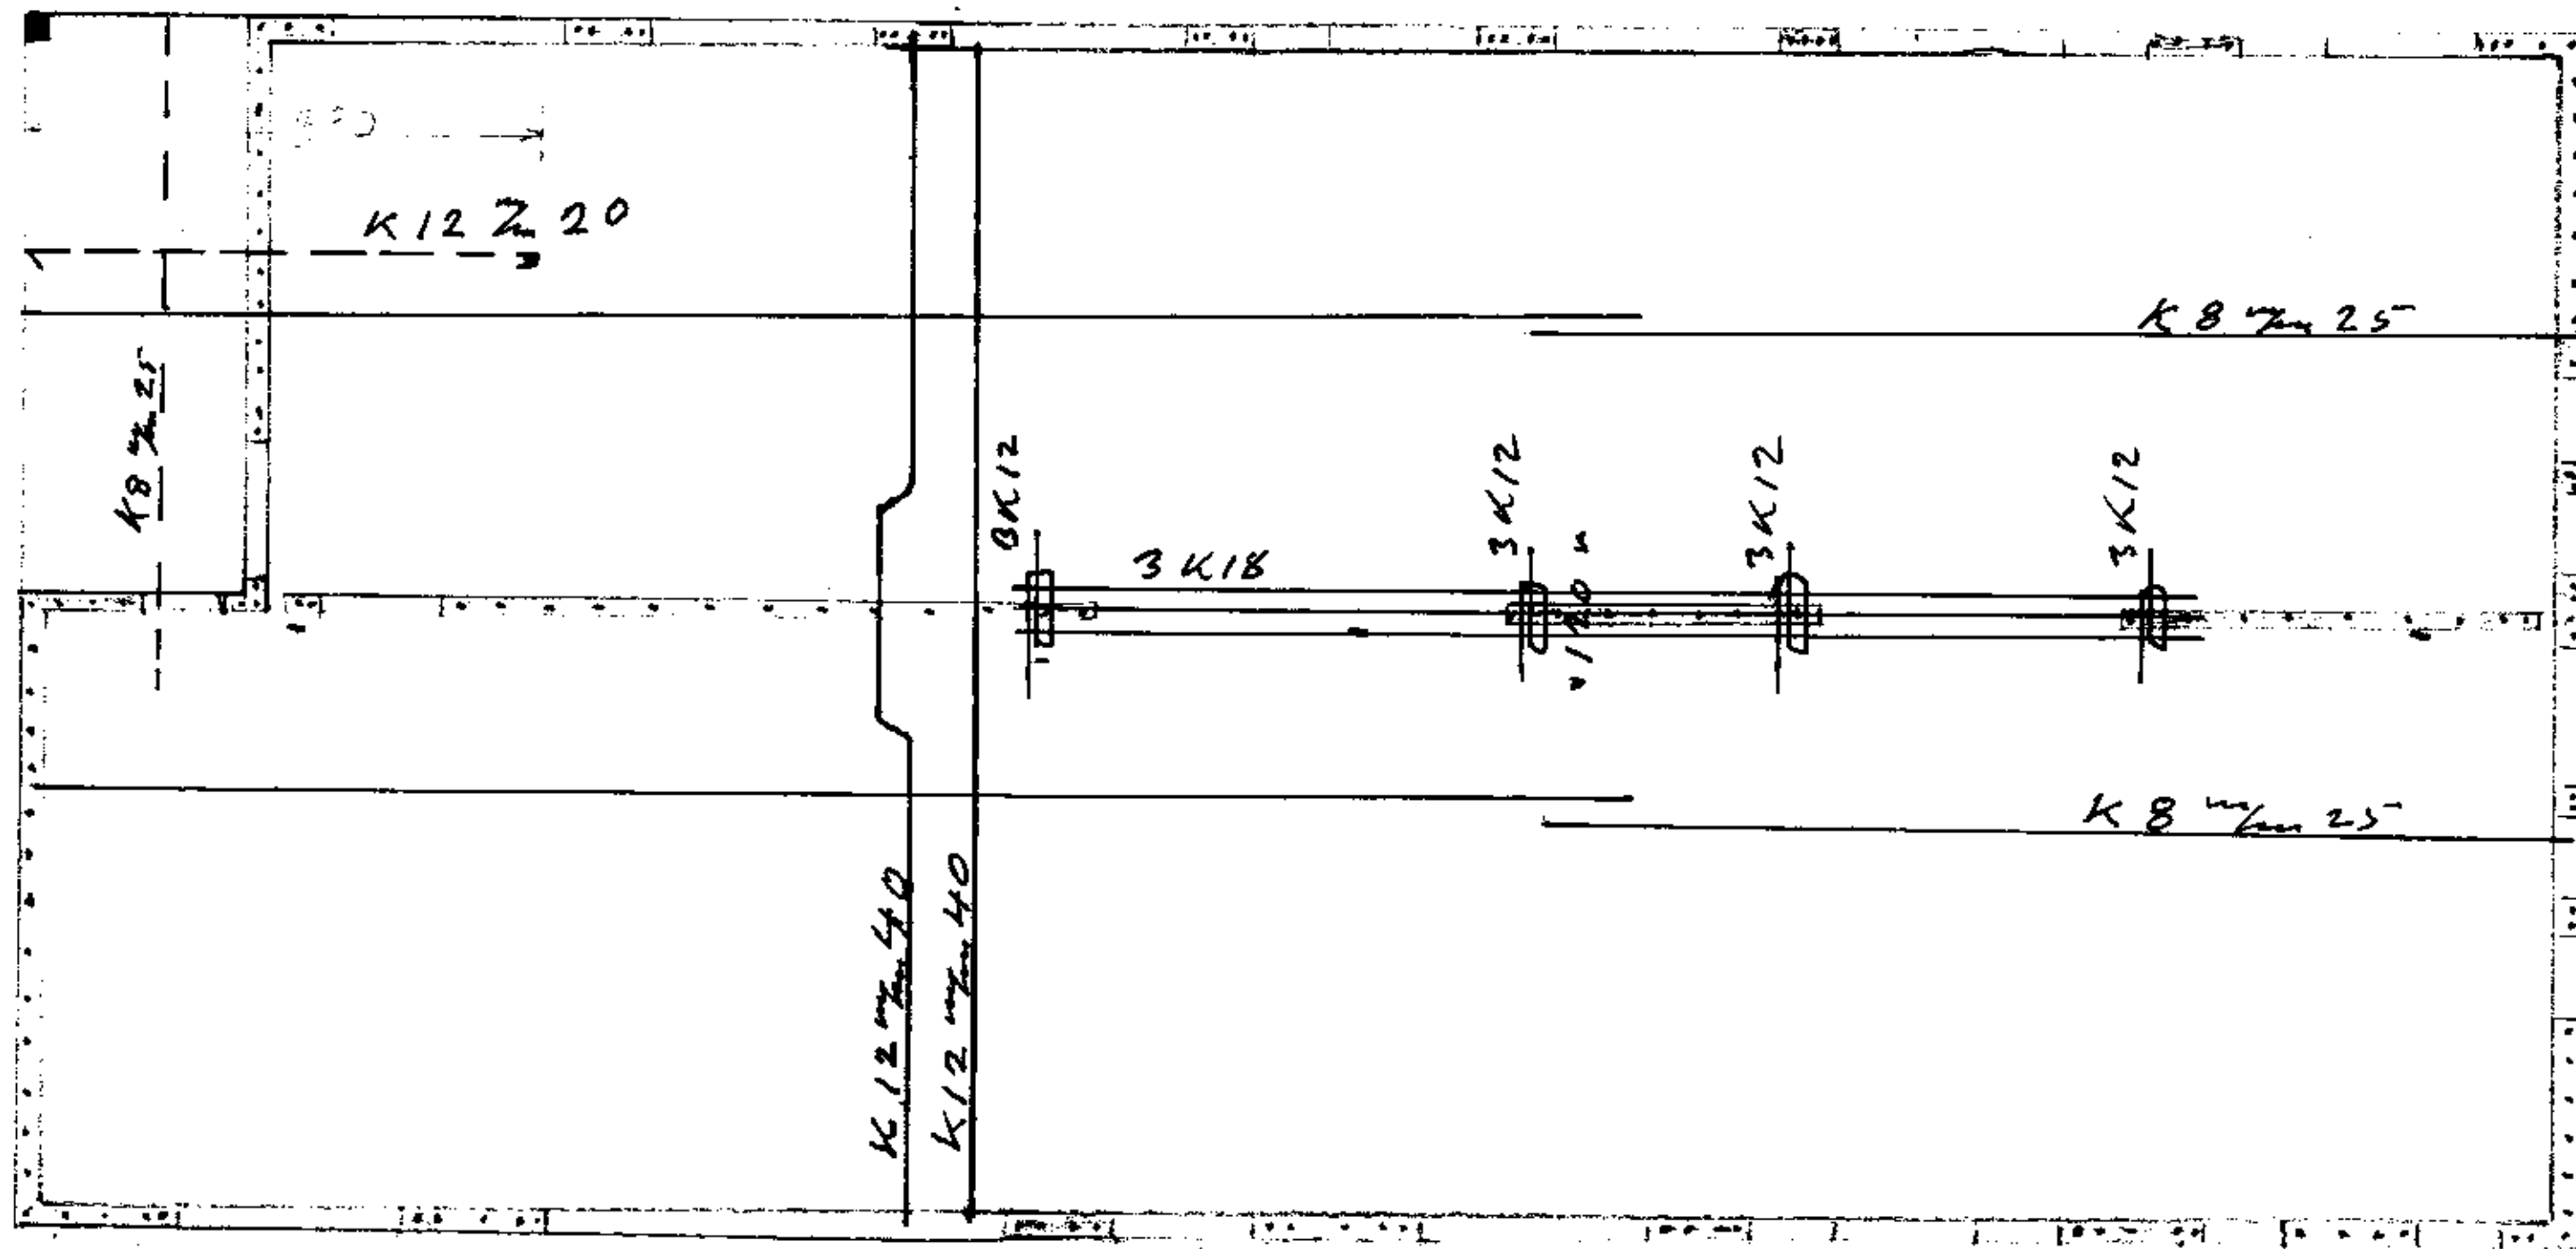

22.6.73

Mateinn