



Austurhlid


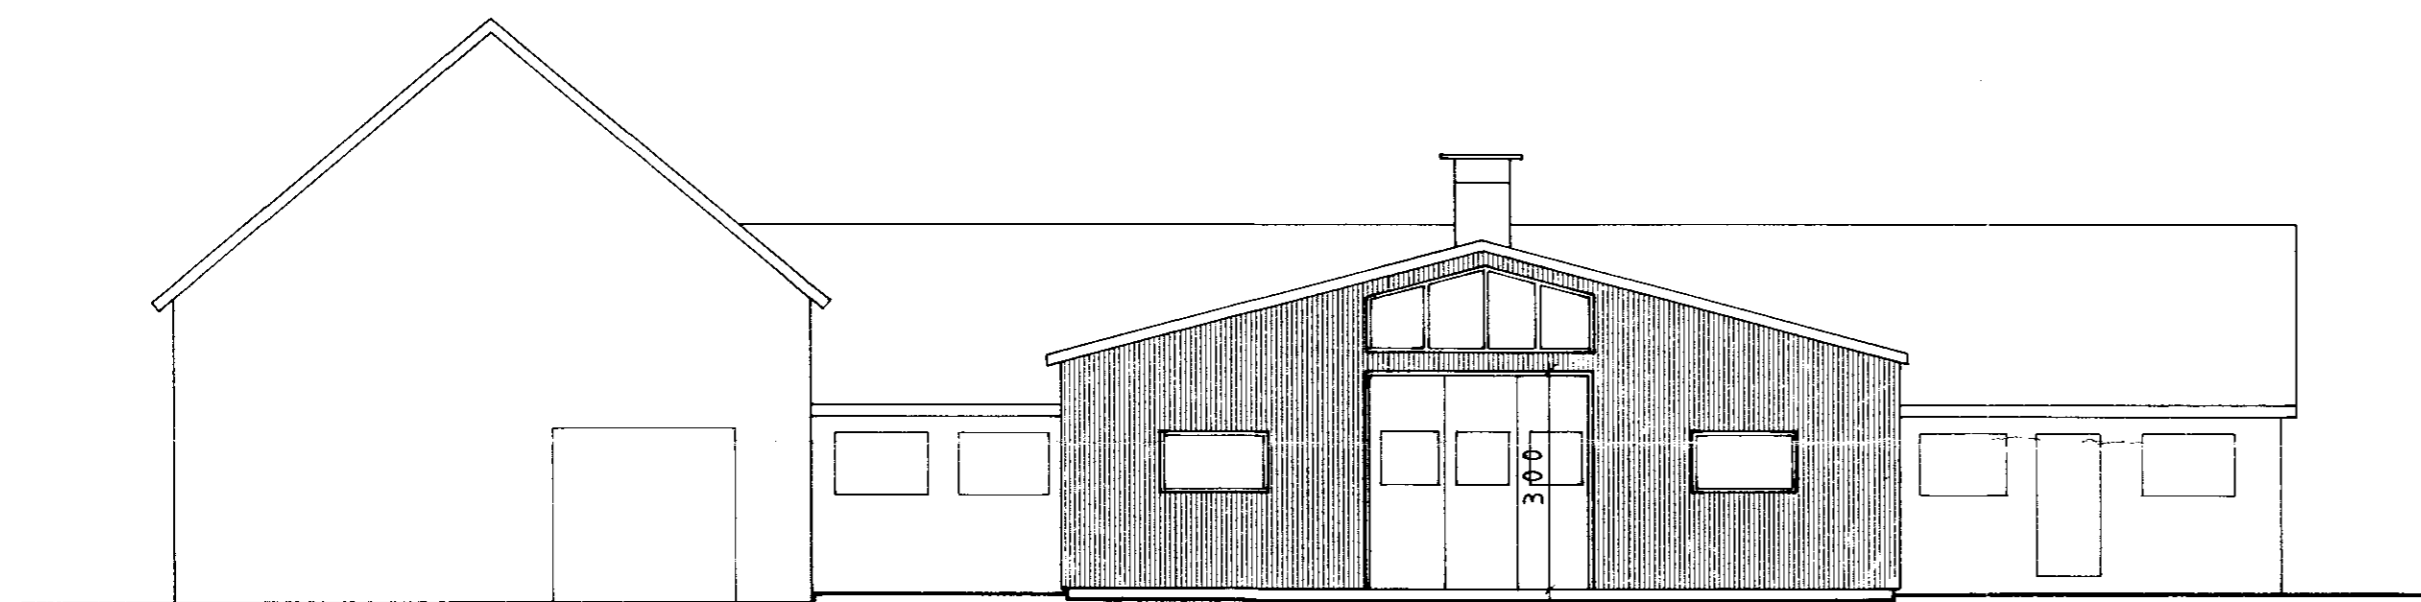


Sudurstafn

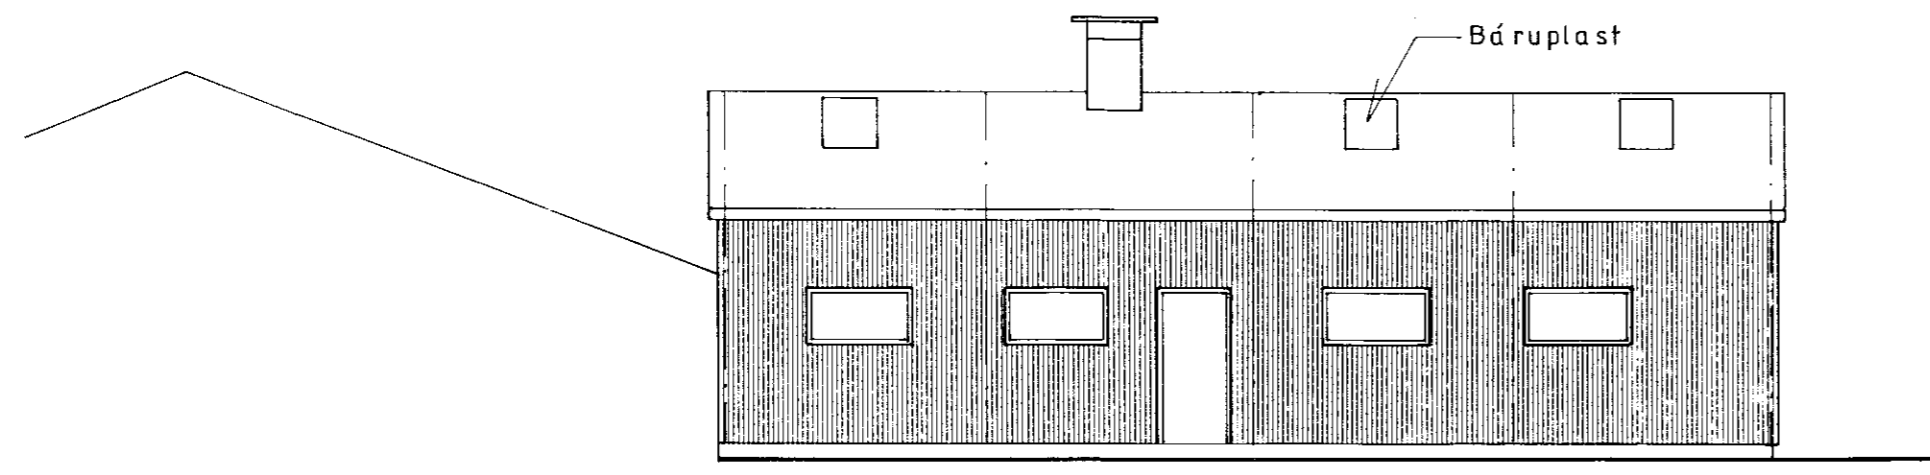

Vesturhlid

Samp. 20/11/95
 Hannad M.S.

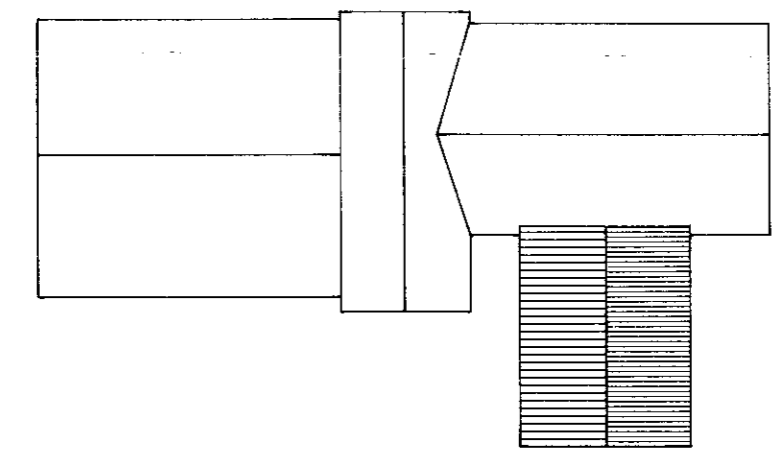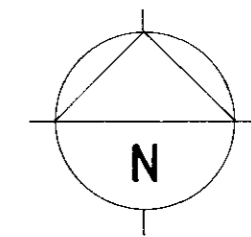

Afstöðumynd
 M=1:500

Teikningu breytt 20/11/1995
 (gluggum, hurðum og þaki)
 M.S.

B BYGGINGAÞJÓNUSTA BÚNAÐARFÉLAGS ÍSLANDS
 BÆNDAHÖLLINNI, 107 REYKJAVÍK, S: 91 - 630300
 Ósabakki, Skeidahreppi, Árn.
 Rúllubaggahlaða.
 Útlit og afstada.

TEIKNING NR. 0372-30
 BLAÐ NR. 1 af 5
 MÆLIKVAFDI 1:100 1:500
 DAGSETNING 17/10/1994
 HANNAÐ M.S. TEIKNAD

M. Sigurðsson