




Stamp: 1/10 '90
 Hannes Einarsson

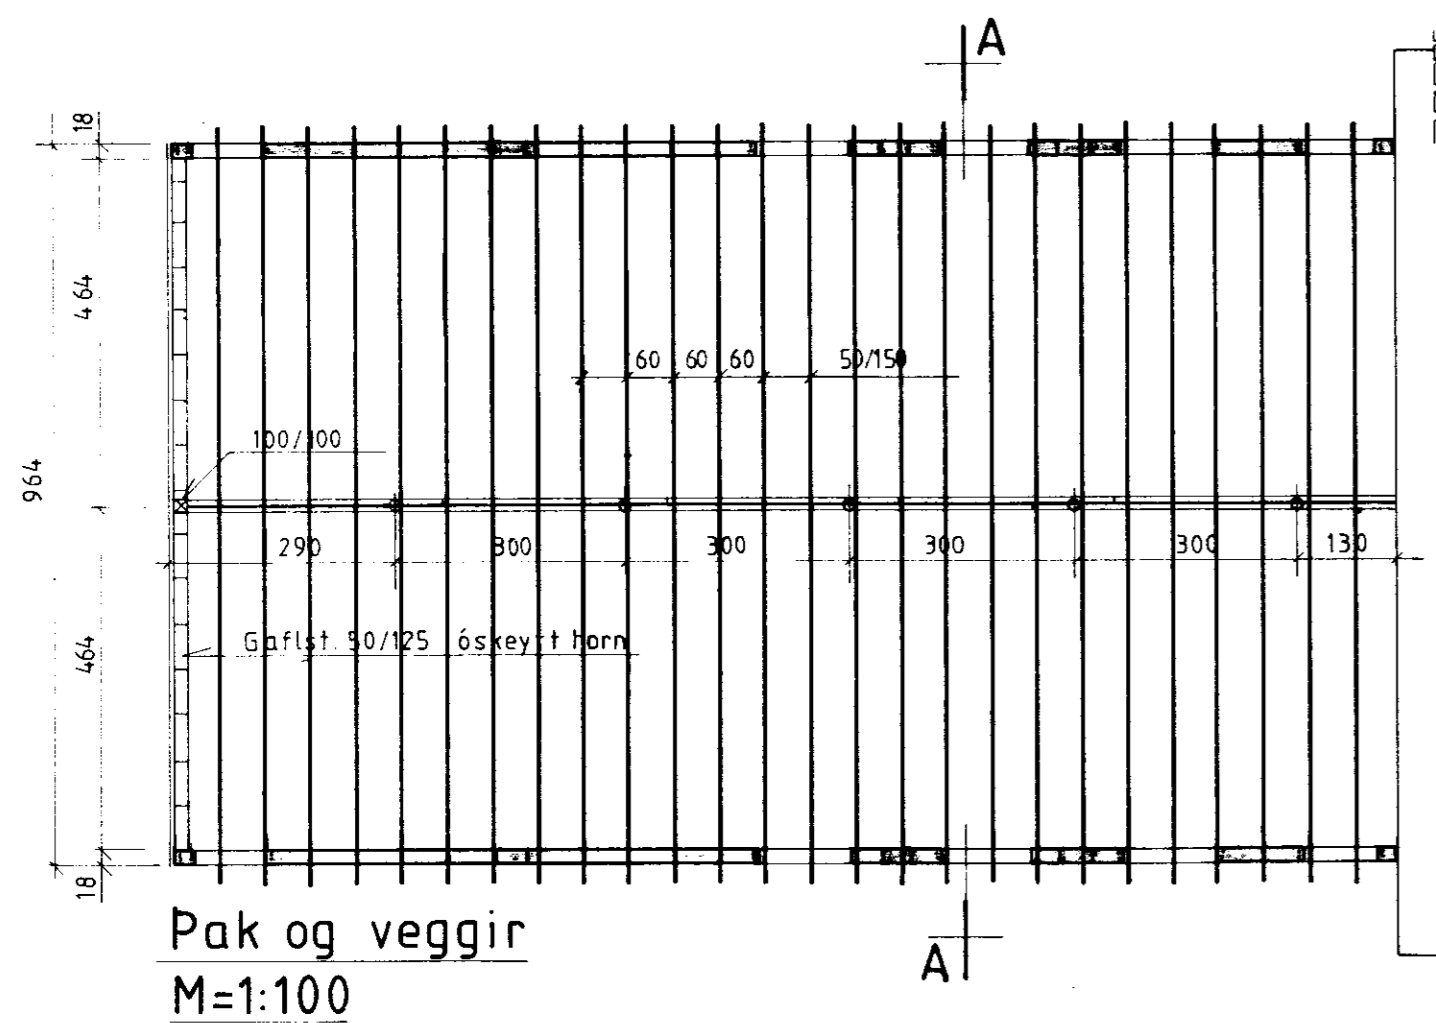


Pak og veggir
 M=1:100

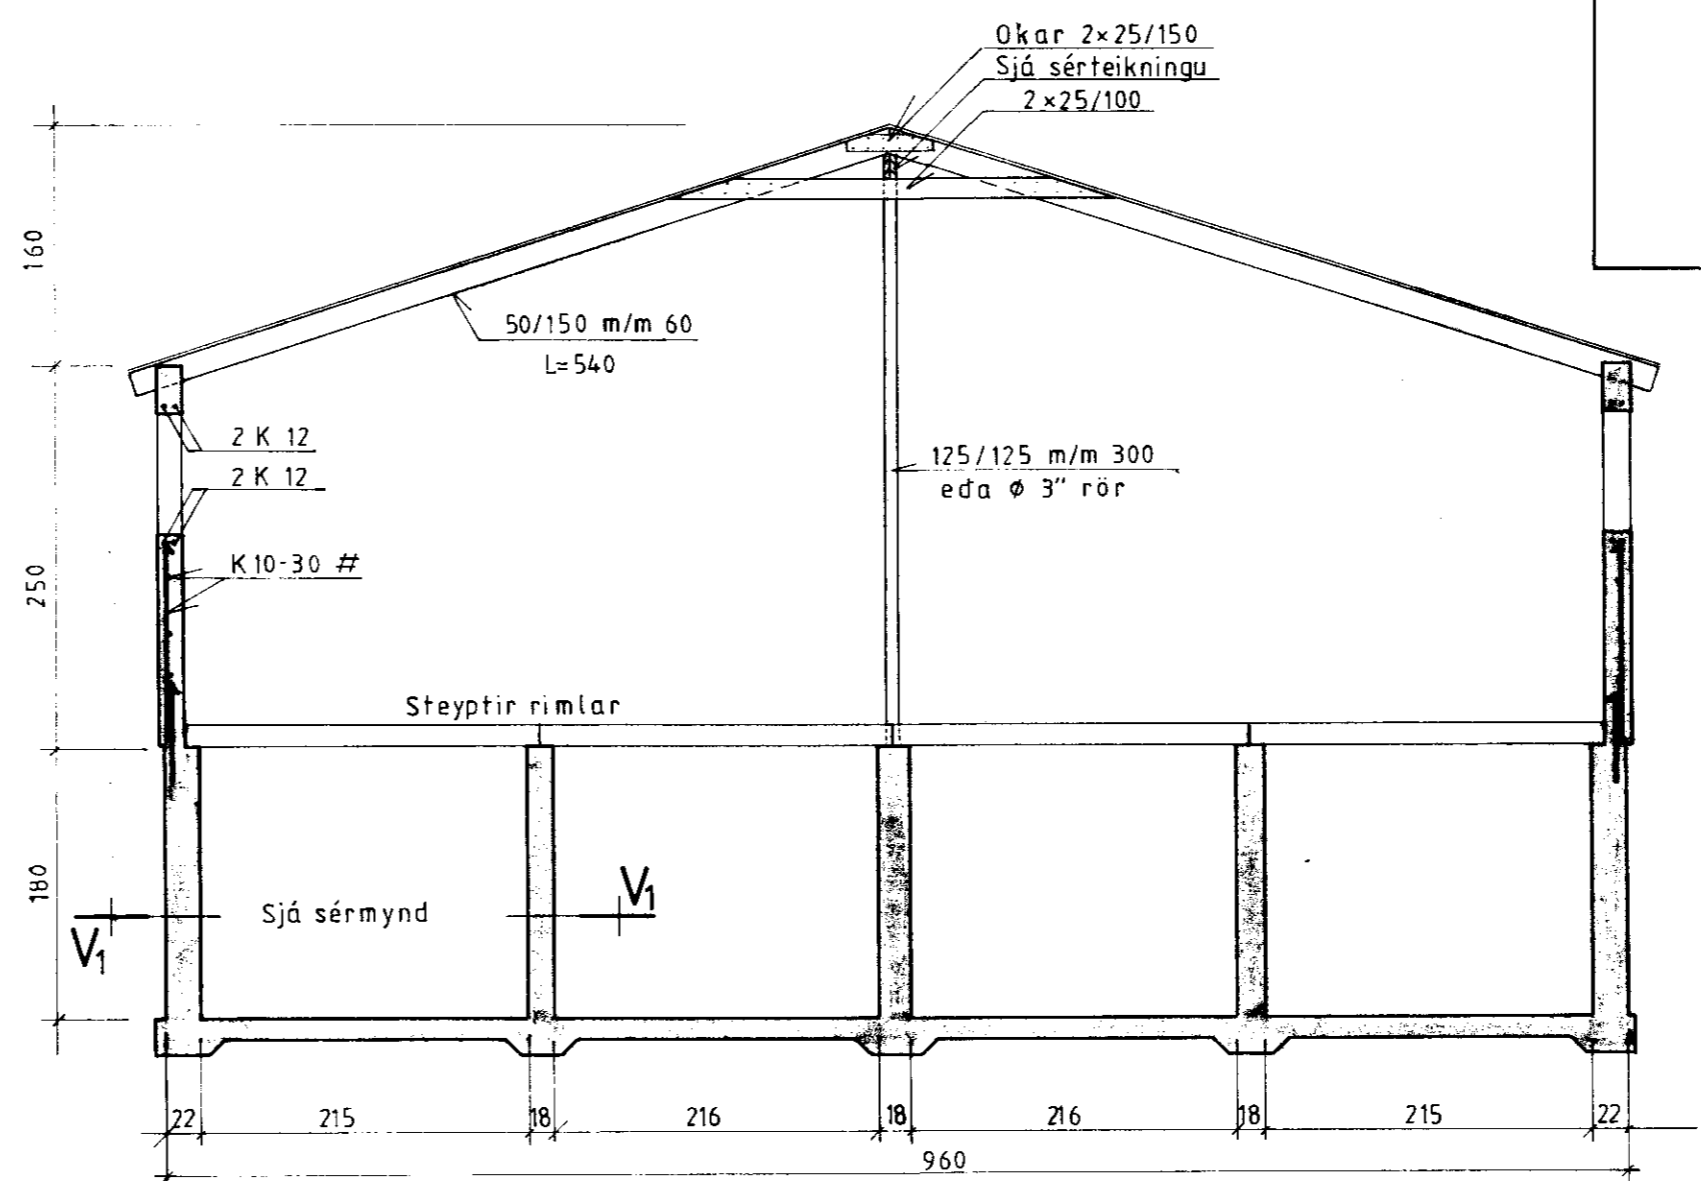


Snid A-A M=1:50

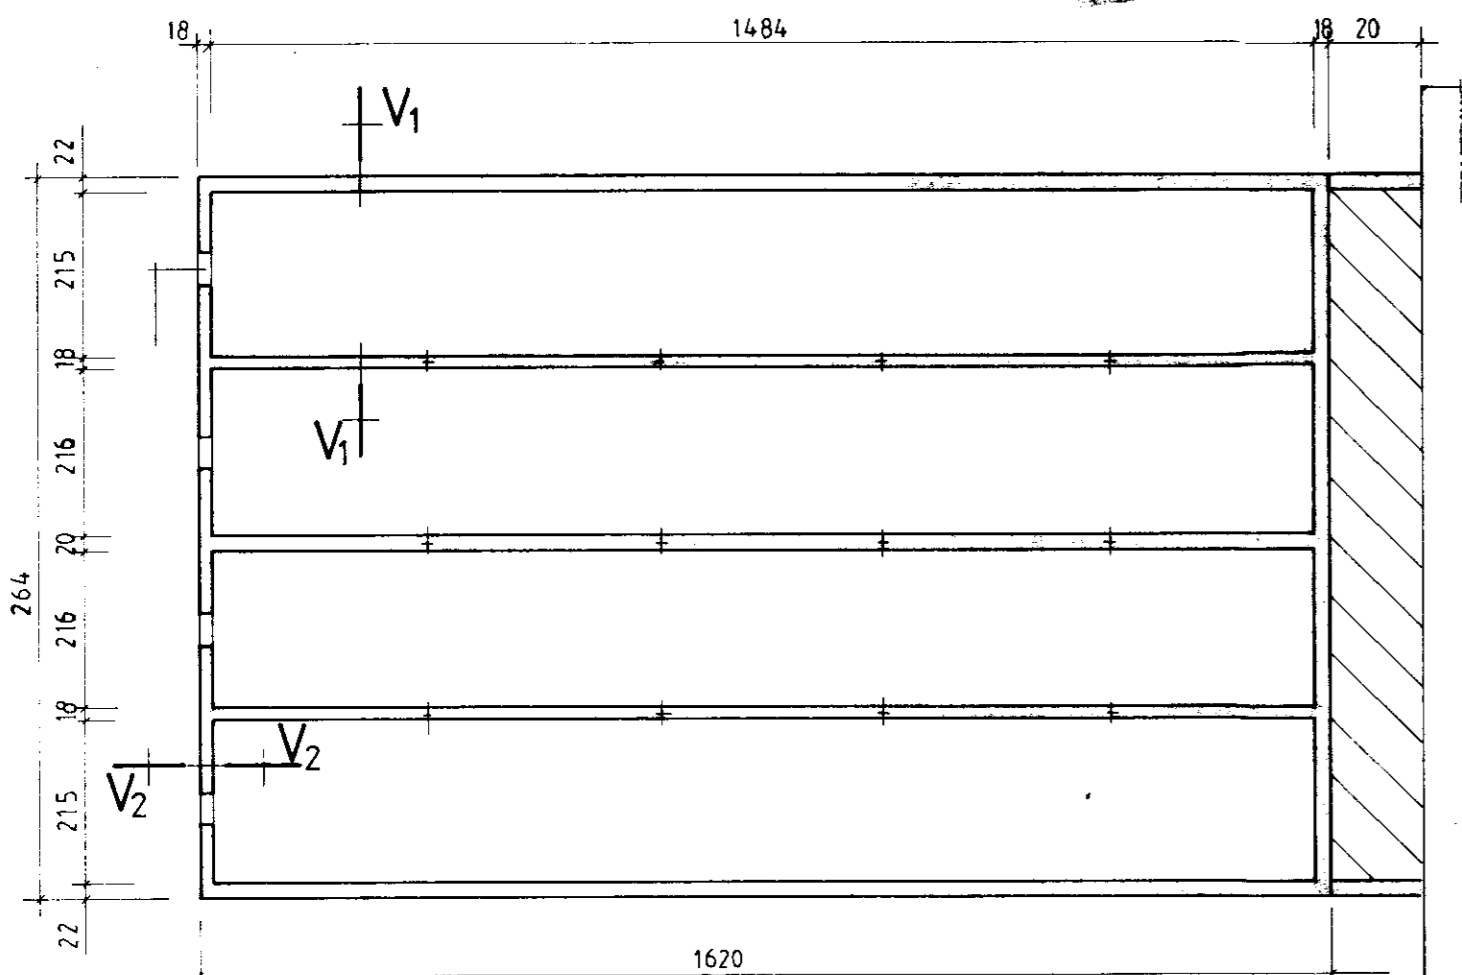

Kjallari
 M=1:100

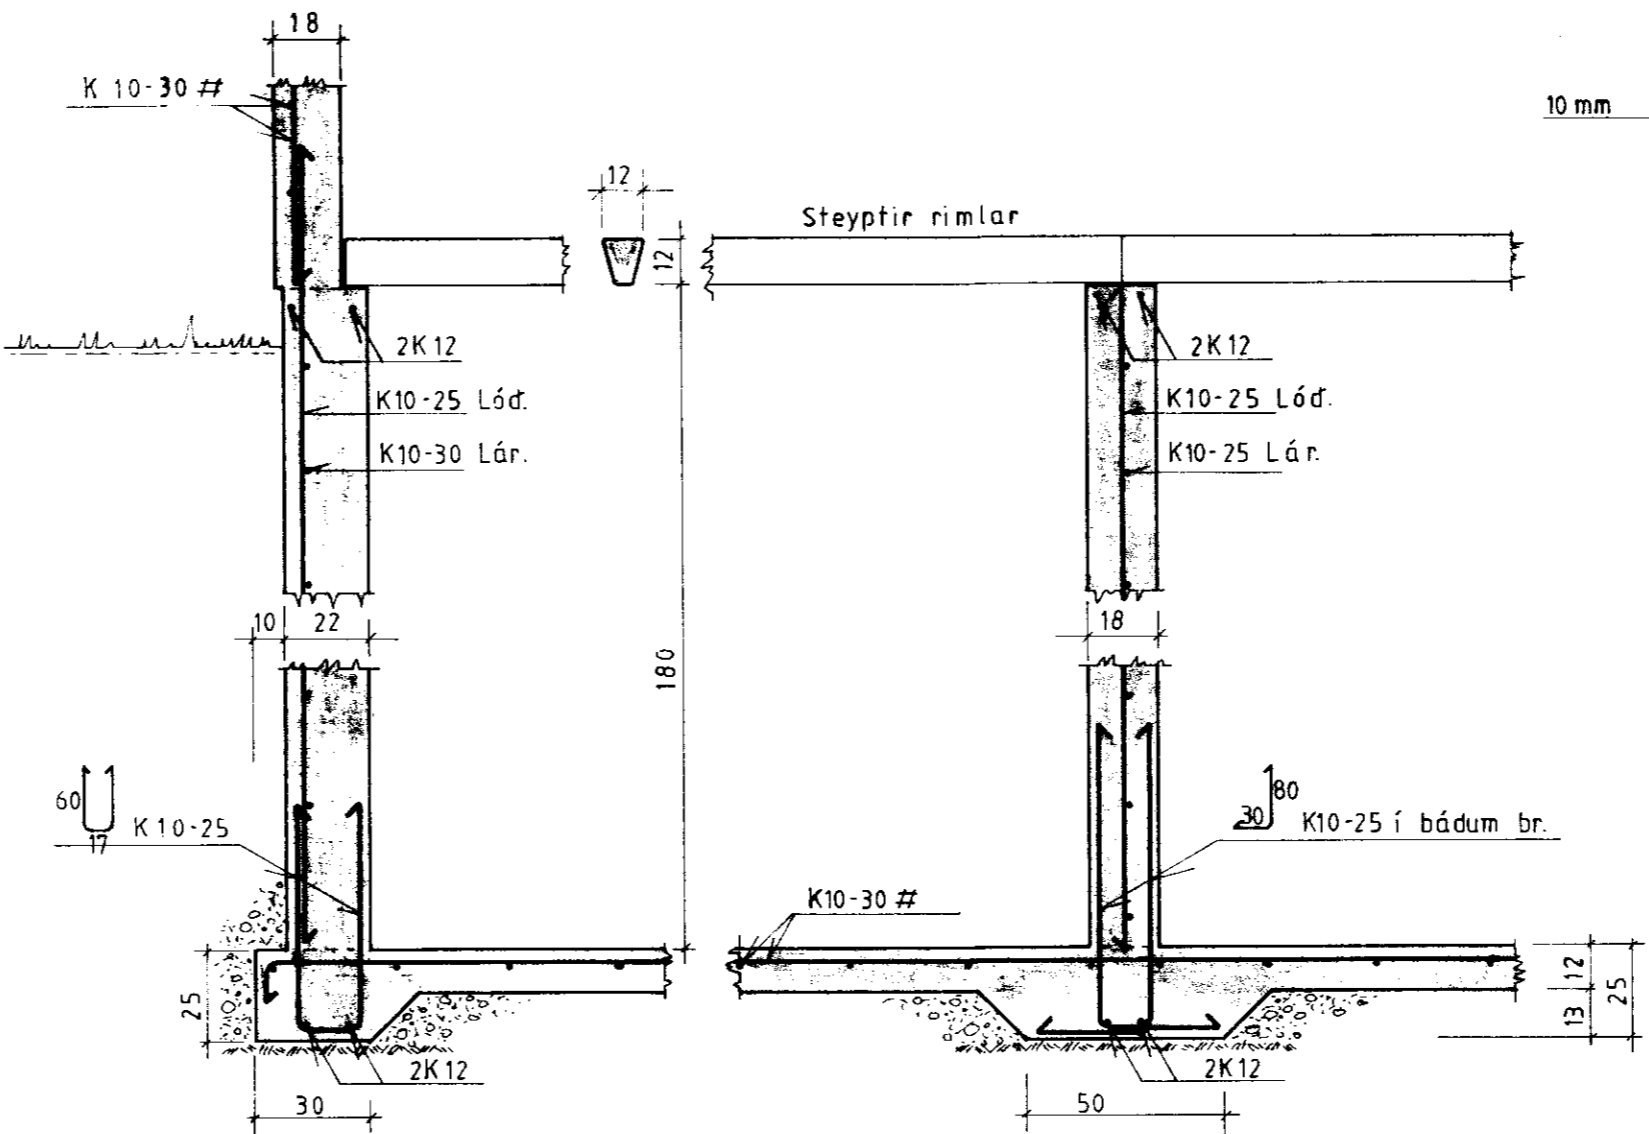

Snid V1-V1 í haughúsveggi
 M=1:20

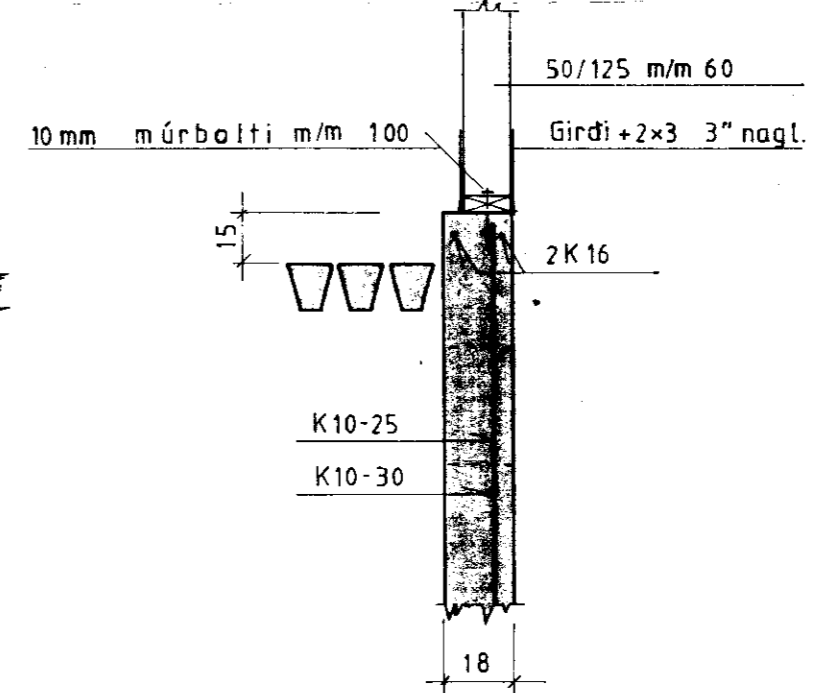

Snid í gáfl V2-V2
 M=1:20

BYGGINGARJÓNUSTA BÚNAÐARFÉLAGS ÍSLANDS
 BÆNDAHÖLLINNI, 107 REYKJAVÍK, S: 91 - 19200
 Ósabakki, Skeiðahreppi, Ánessýslu
 Fjárhús - haughús
 Þó. Þingveldsson

TEIKNING NR. 0033-20
 BLAÐ NR. 3 af 4
 MÆLIKVARÐI 1:20 1:50 1:100
 DAGSETNING 06/09/1990
 HANNAÐ S.S. TEIKNAD