



ÞADII GAF

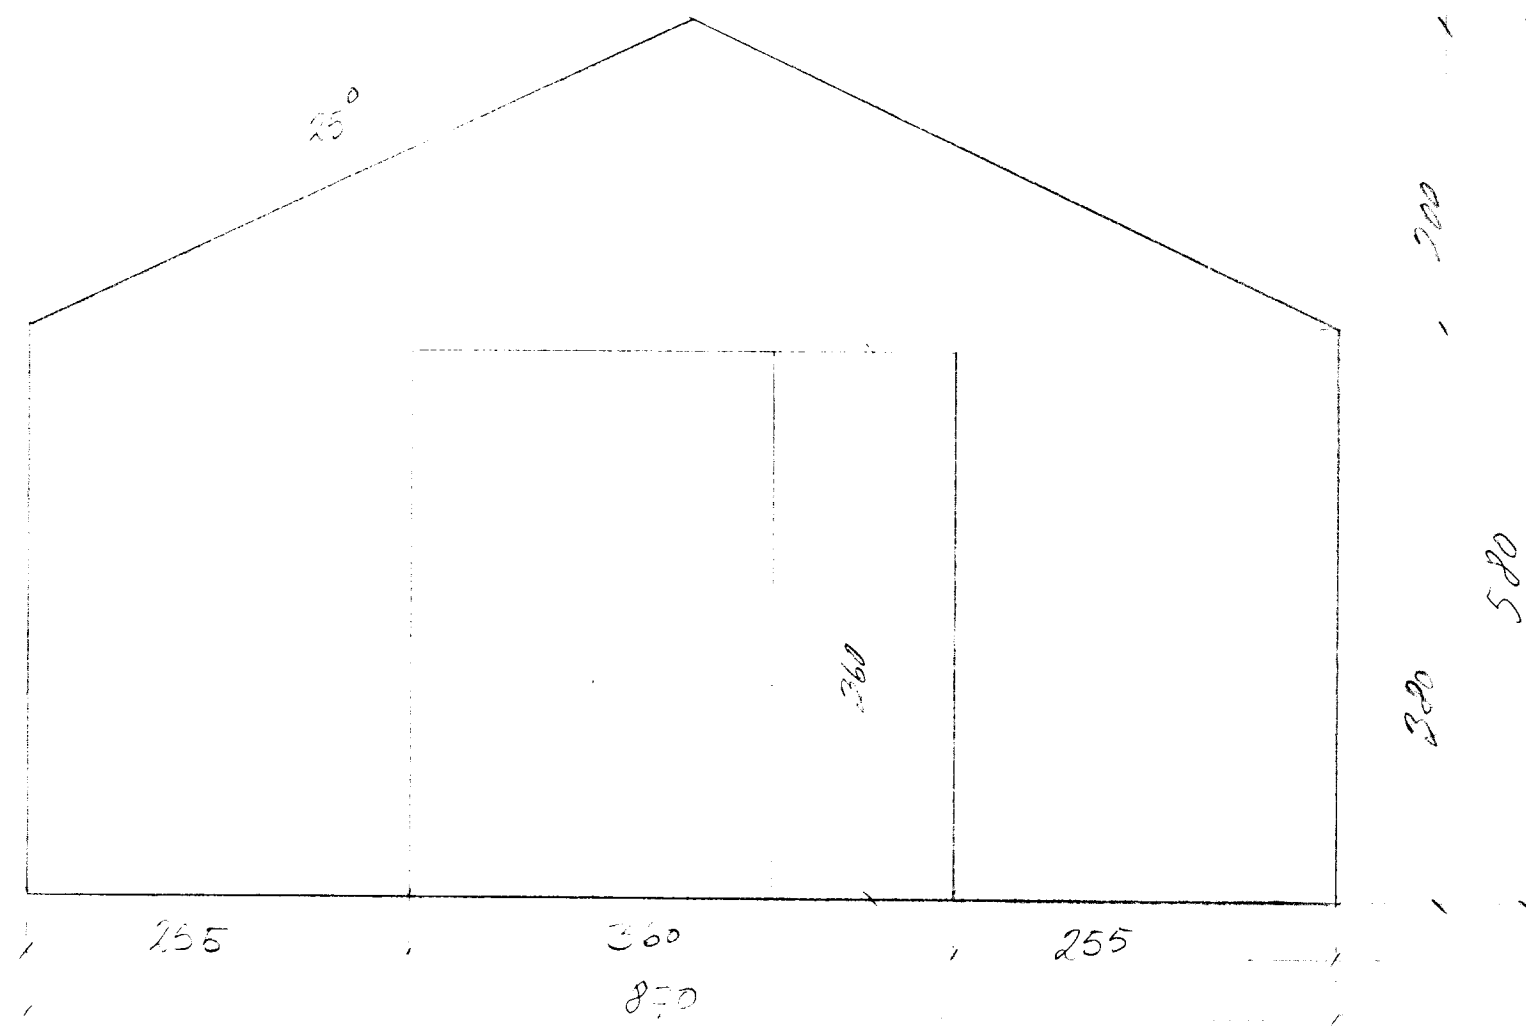


ÞADII GAFI ER Á ÞAKI OG VEGGJUM

PLATA ER STYPT OG ER 15cm ÞVAK

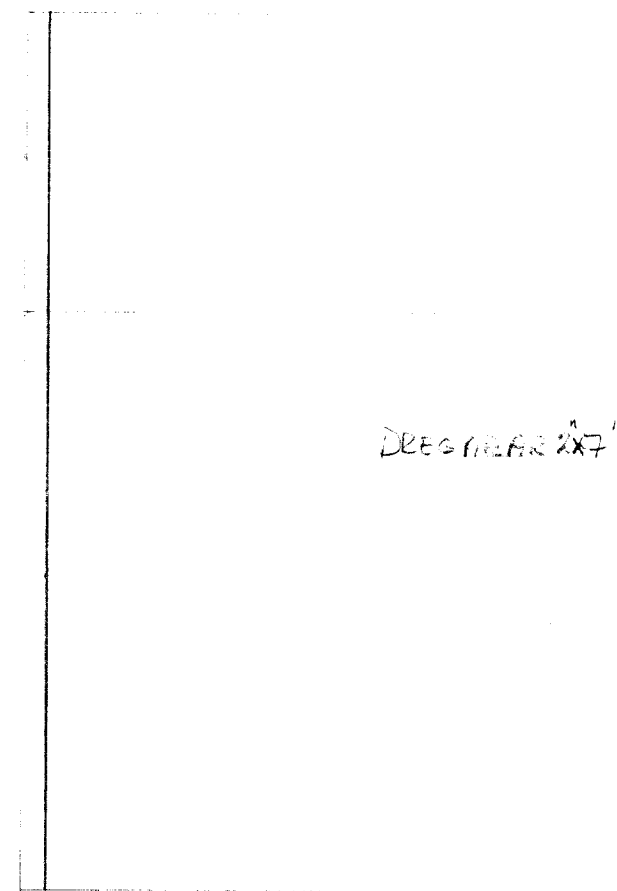

DESGMIAK 2x7

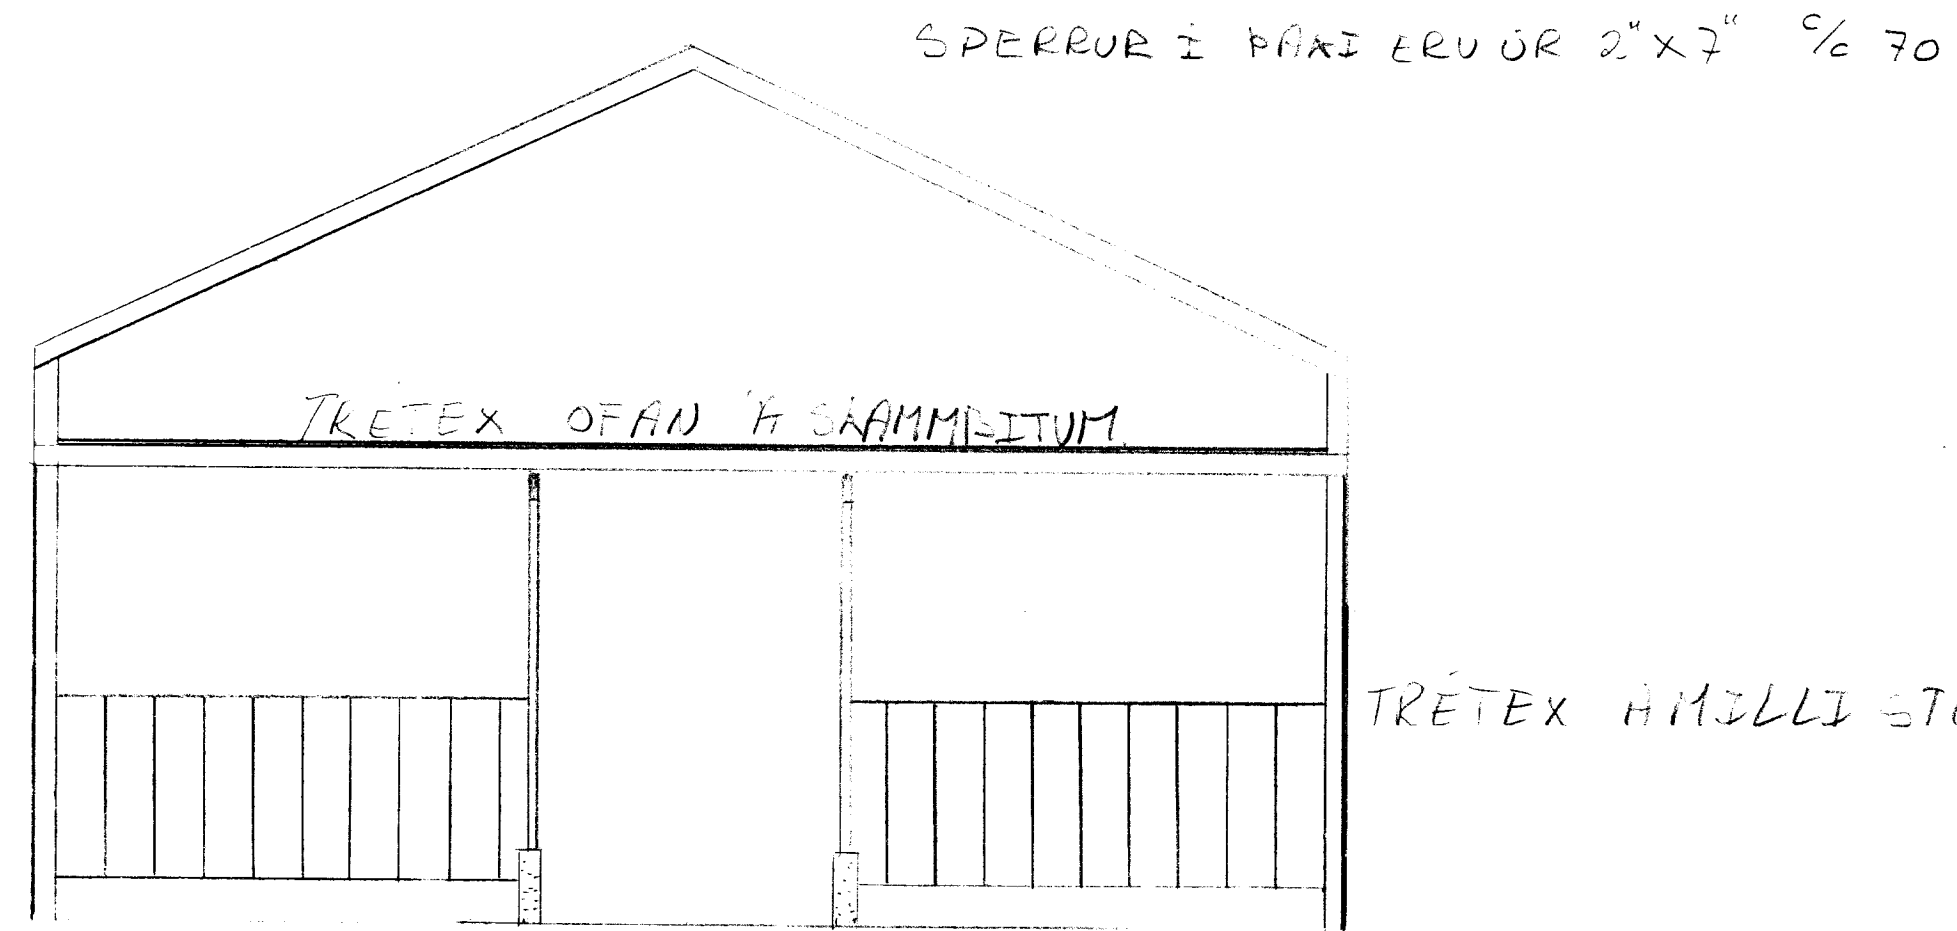


SPERRUR Í ÞAKI ERU ÖR 2" x 7" 1/2 70

TRÉTEX OFAN Á SÁMMISJUM

TRÉTEX Á MILLI STÓÐA Í VEGG.

STÓÐIR Í VEGGJUM ERU 2x6 1/2 70

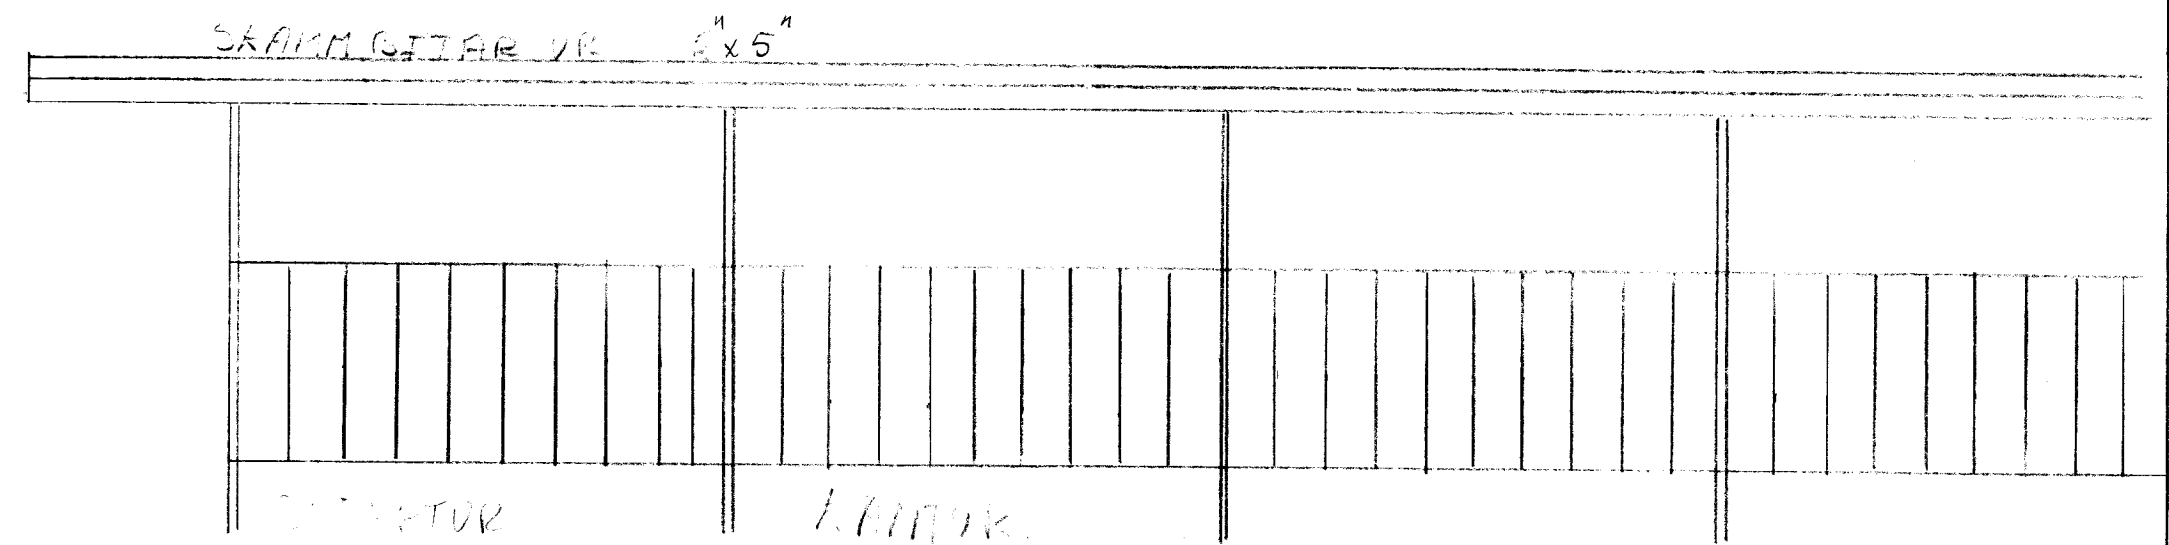

SÁMMISJAR VE 2x5

STÓÐUR LITUR

HESTHÚS ÁE Ó. AFVÓLLUM	MAJ 150
ÞEYJA ÞEYJA	4/100