


GRUNNMYND
1:100

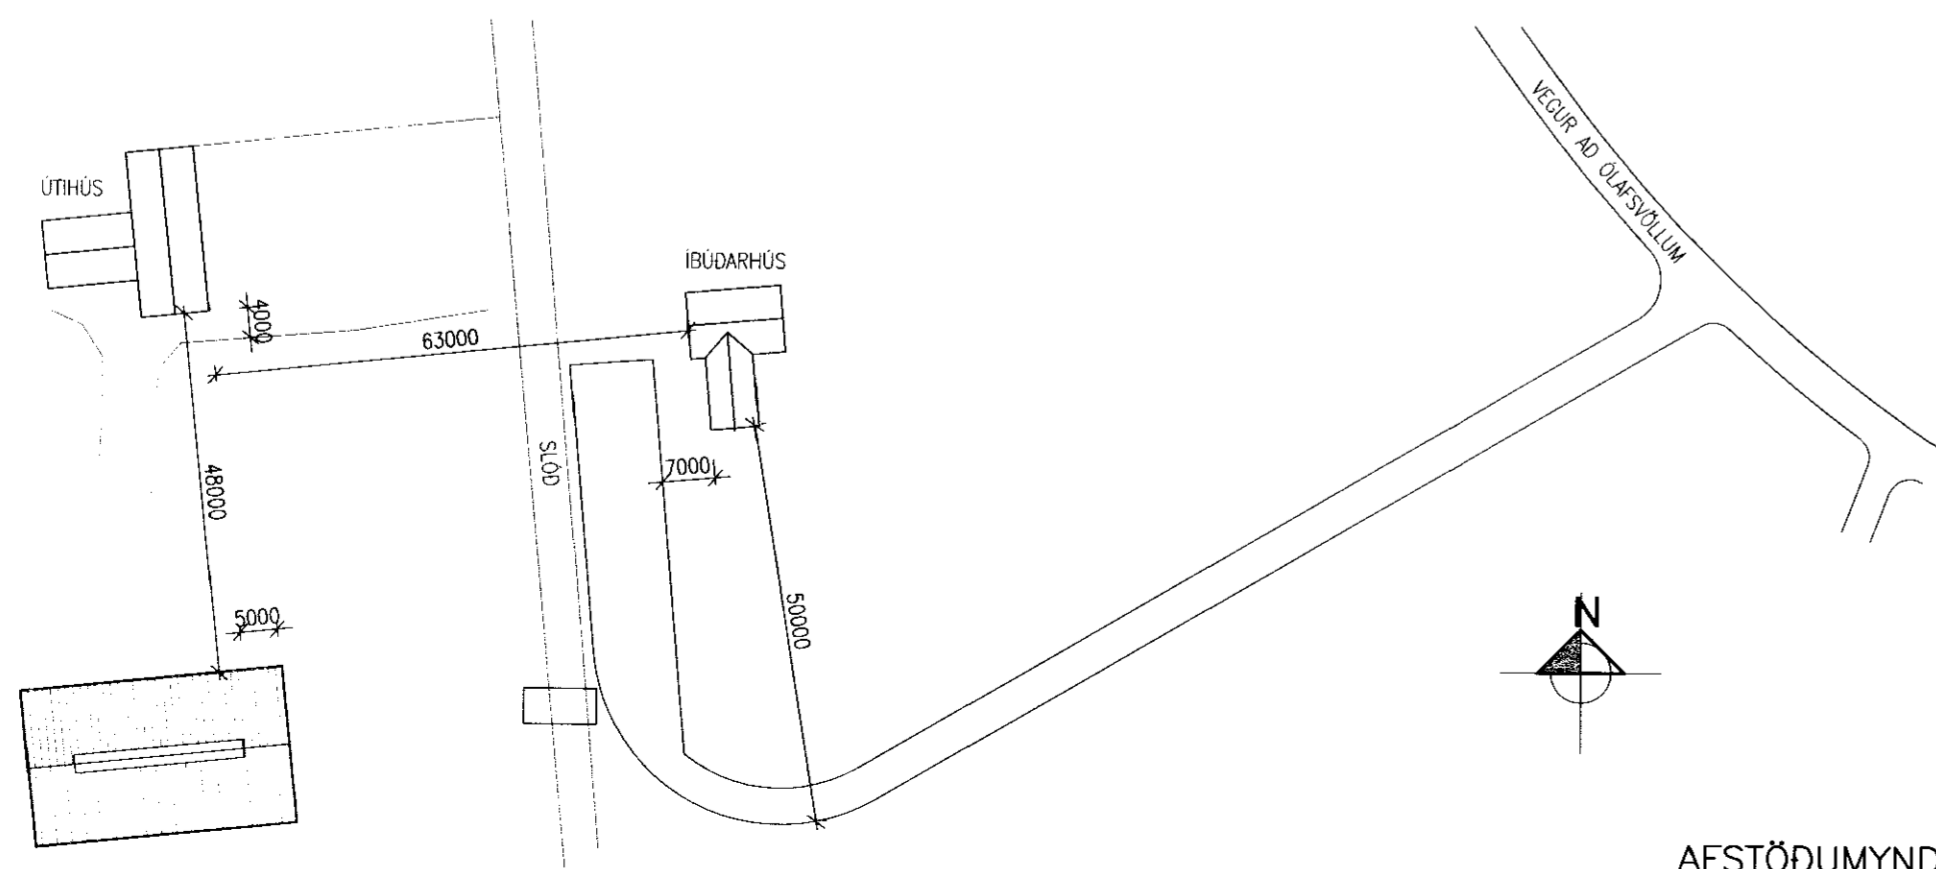

AFSTÖÐUMYND
1:1000

Samþykkt

18 JULÍ 2006

HÚSLÝSING:

BYGGT VERÐUR GELDNEYTAHÚS MED HÁLMSTÍUM.

HÚSID VERÐUR ÓEINANGRAD STÁLGRINDARHÚS MED STÁLKLÆDNINGU Á ÞAKI OG VEGGJUM. UNDIRSTÖÐUR OG GÓLF VERÐA ÚR JÁRNBENTRI STEINSTEYPU.

LOFTRÆSTING VERÐUR UM OPANLEGA GLUGGA Á VEGGJUM OG Í ÞAKI.

Í HÚSINU VERÐA 7 HÁLMSTÍUR FYRIR SAMTALS U.P.Þ. 120 GRÍPI.

GÓLF Í HÁLMSTIUNUM VERÐUR 1,2m LÆGRA EN FÓÐURGANGUR.

RIMLASVÆÐI VERÐUR VID FÓÐURGANG, OG TRÖPPUR ÚR HÁLMSTÍUM UPP Á RIMLASVÆÐID. HAUGGRYFJA VERÐUR UNDIR RIMLASVÆÐINU.

Í ÖÐRUM ENDA HÚSSINS VERÐUR ADSTÖÐURÝMI TIL FÓÐURMEDHÖNDLUNAR.

HELSTU STÆRDIR: (SJÁ SKRÁNINGARTÖFLU)

FLATARMÁL 708,4m²
HEILDARRÚMMÁL 4705,4m³

HELSTU MÁL:

ÚTMÁL HÚSS 34,52mx20,52m
ÚTMÁL STÁLGR.(STEEL) 34,44mx20,44m
SÖKKULMÁL(CONCRETE) 34,40mx20,40m

ÓLAFSVELLIR, SKEIDAHREPPI

ADALUPPDRATTUR Málsvartí

GRUNNMYND 1:100

AFSTÖÐUMYND 1:1000

SKÝRINGAR

Hannað: LP/GH	Teiknað: LP/SST	Yfirfarið:	Dag: 13.07.2006
Skið á disk:	06202-01	Verkfr.:	Bl.nr. 01

Samþykkt:

Erlingur Ingvaldsson
ERLINGUR INGVALDSSON KT: 280152 4399

HS- HÖNNUNAR SETRIÐ ehf

Austurvegur 5, 800 Selfoss, Sími: 482 3900, 899 6003, Fax: 482 3914.

LANDSTÓLPI

Teiknað: Lárus Pétursson, 190165-3889