



BYGGINGAFULLTRÚI
 Samp. 28/9 '98
 SKEIDAHREPPS
 Hólmur Skinnarinn

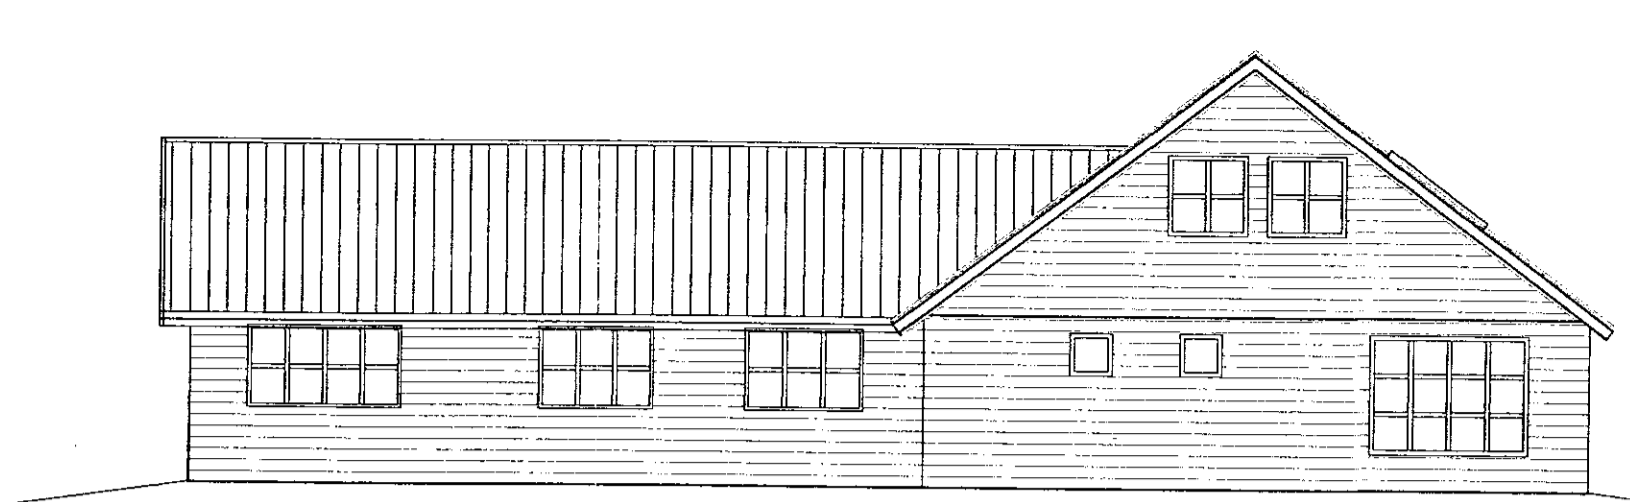


SUÐUR




AUSTUR

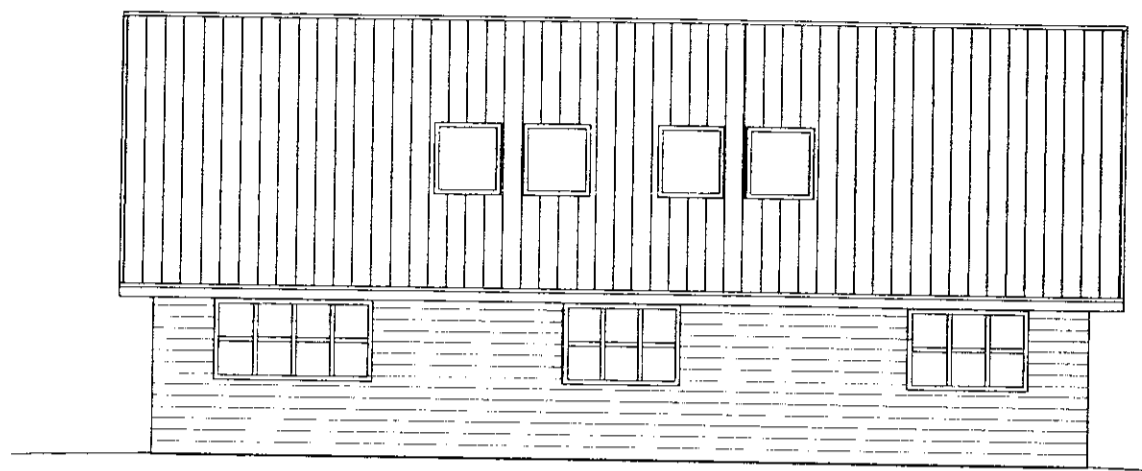


NORÐUR

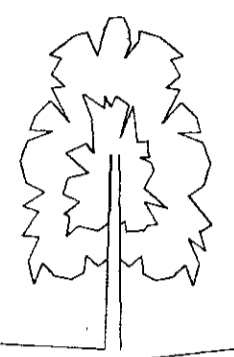


VESTUR

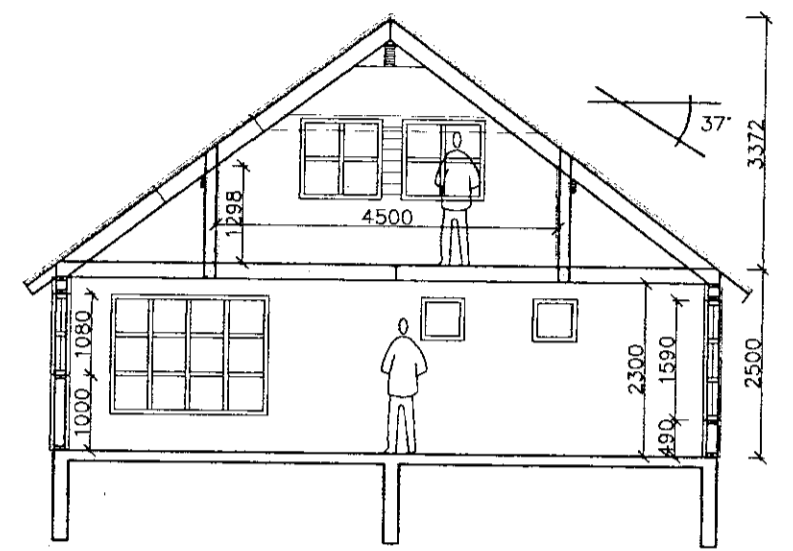


SNID
Mkv. 1:100

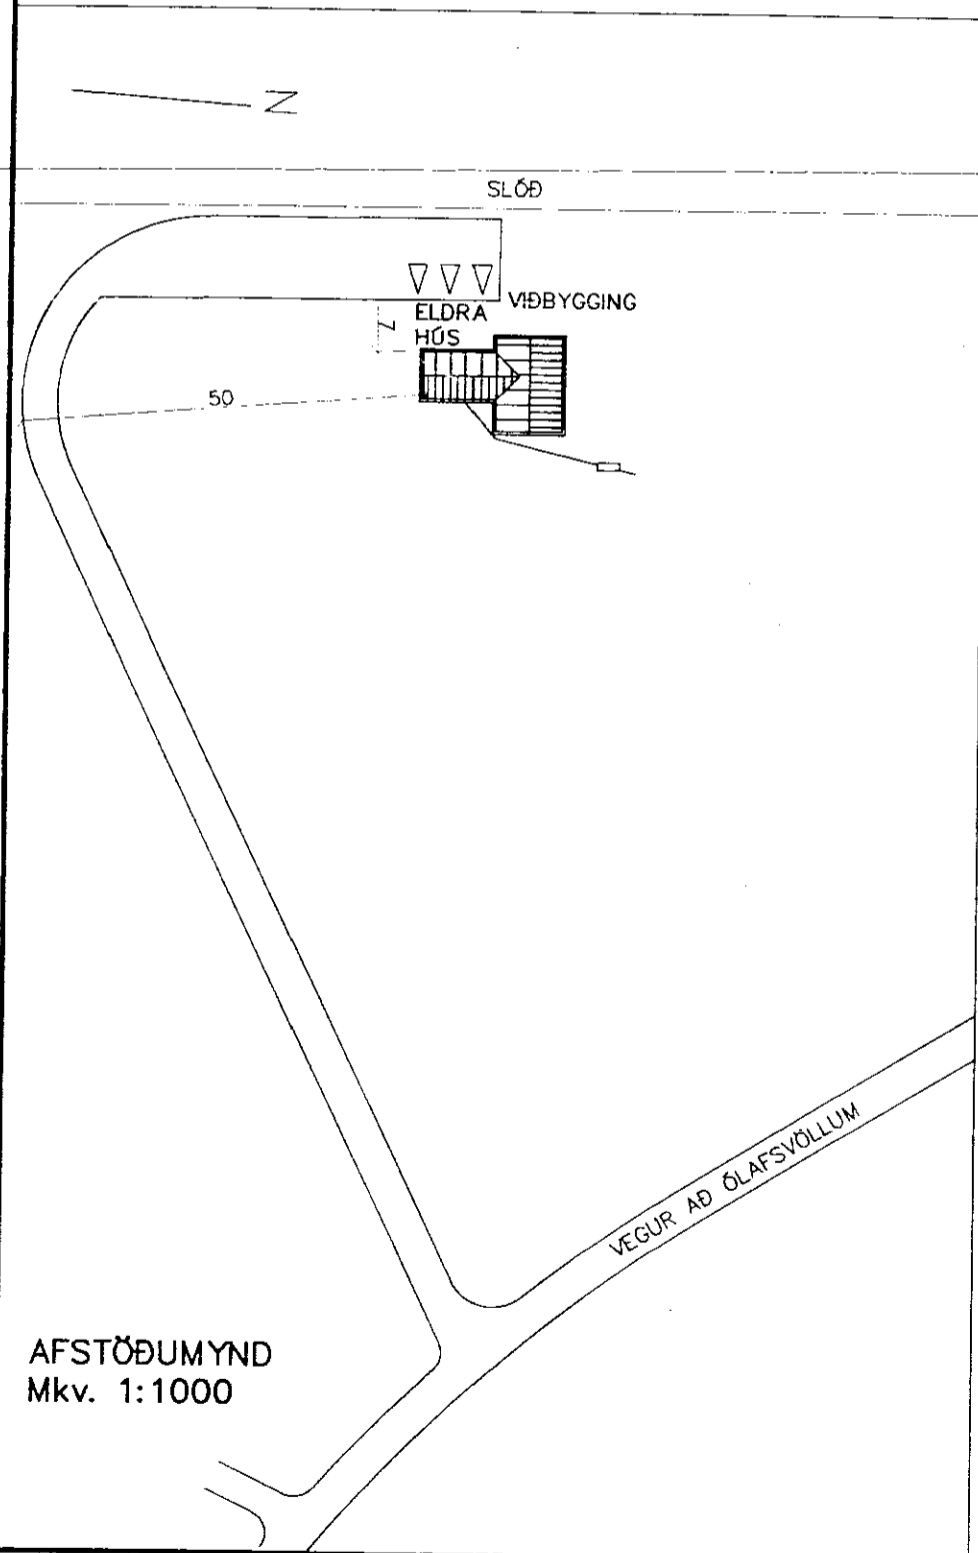

AFSTÖÐUMYND
Mkv. 1:1000

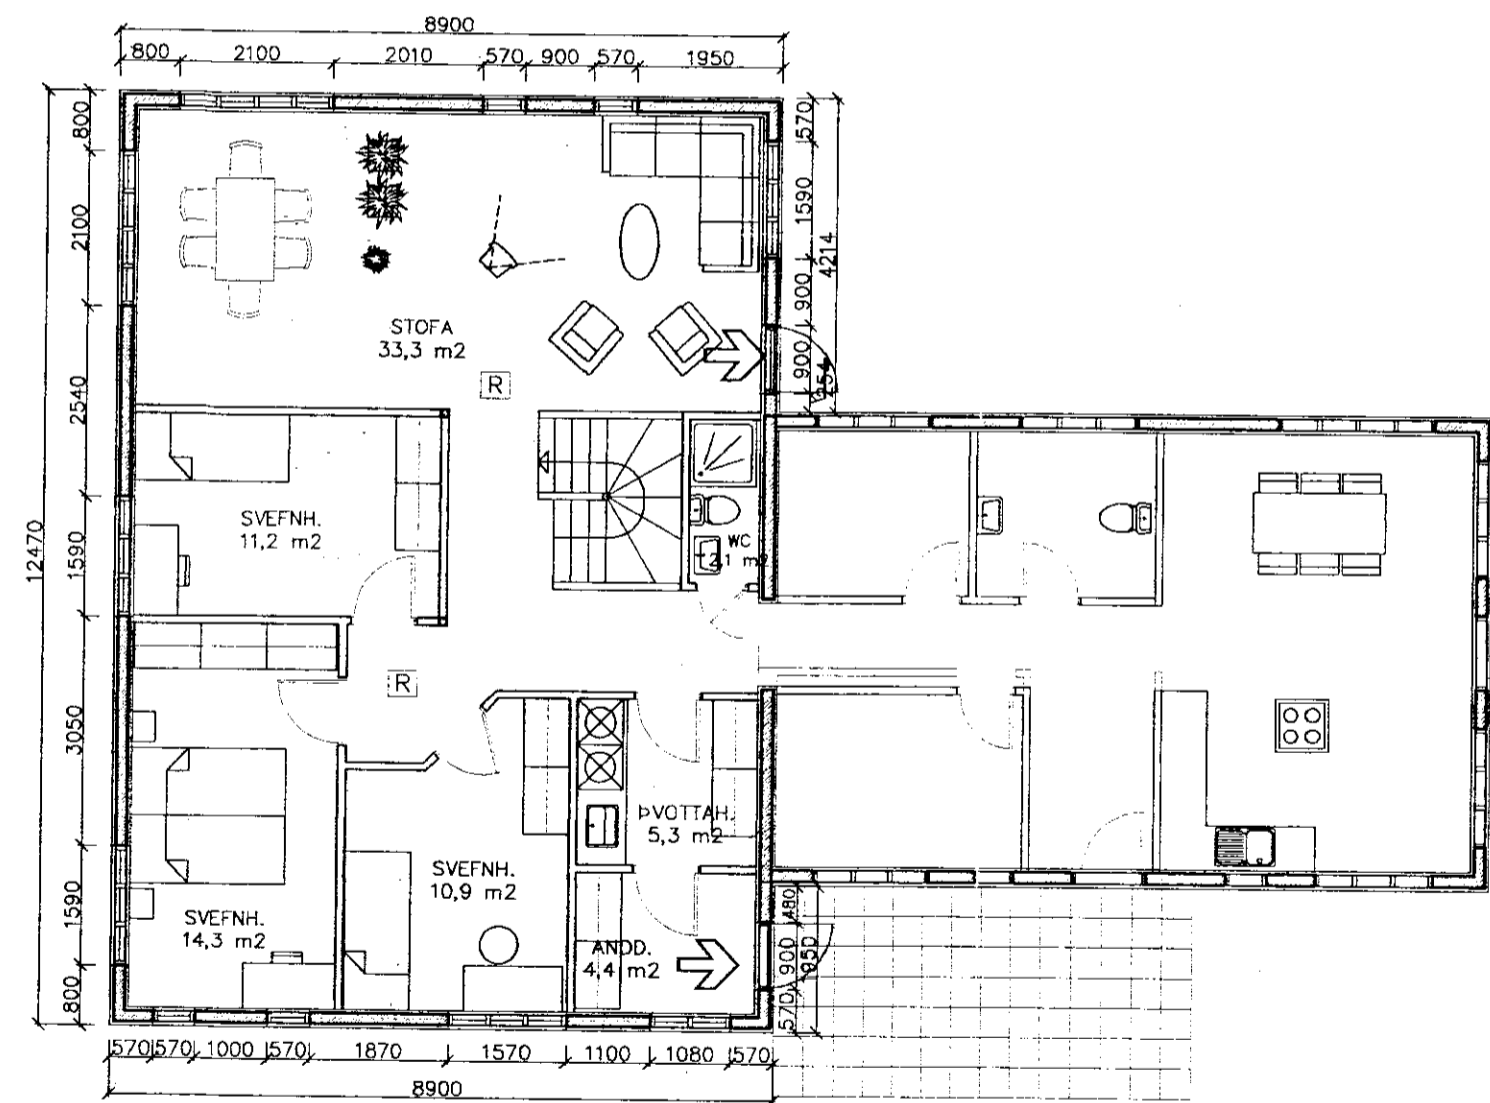

GRUNNMYND 1. HÆÐ
Mkv. 1:100

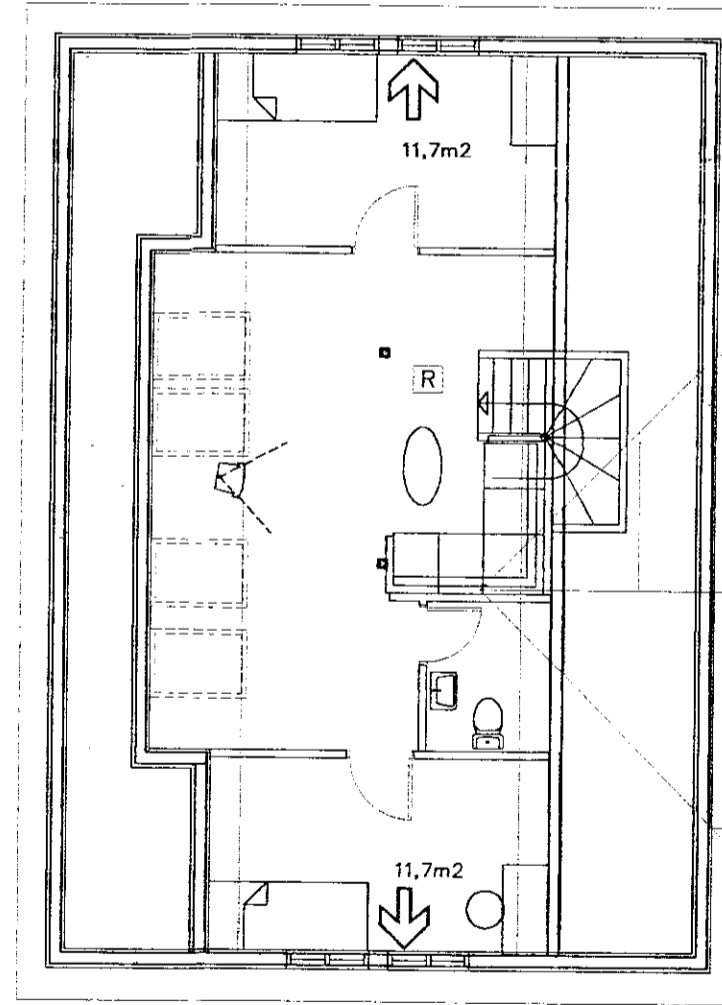

GRUNNMYND 2. HÆÐ
Mkv. 1:100

SKÝRINGAR
 VIÐBYGGING ER BYGGÐ ÓR TIMBRI Á STEINSTEYPTUM GRUNNI. VEGGIR ERU KLÆDDIR LIGGJANDI TIMBUR- KLÆÐNINGU. ÞAK ER KLÆTT BÁRUJÁRNI.
 R: TÁKNAR REYKSKYNJARA. SETJA SKAL UPP HAND- SLÖKKVITÆKI Í SAMRÁÐI VIÐ BYGGINGAFULLTRÚA OG BRUNAMÁLAFIRVÖLD.
 ← TÁKNAR ÚTGANG
 HÆÐ Á FRÁGENGU GÓLFI ÁKVEÐUR BYGGINGAFULLTRÚI.

Hnitakerfi:										VERKFRÆÐISTOFA SUÐURLANDS <small>AUSTURVEGI 3-5, 800 SELFOSS, Sími 482 3900, FAX 482 3914</small>	ÓLAFSVELLIR SKEIDAHREPP VIÐBYGGING											
Hæðakerfi:											AÐAL- & BRUNAVARNARUPPDRATTUR											
Vörpun:											GRUNNMYND, ÚTLIT & SNID											
Skráarnafn:	98146_A03.dwg	Tilvisanir									AFSTÖÐUMYND											
			Br.	Dags.	Eðli breytingar				Af.	Sp.	Sambykkt:	Hannað:	S.M.S.	Teiknað:	S.M.S.	Yfirfarið:	Dags:	JÚLÍ 1998	Verknr:	98146	Teikn.nr:	A03