

3015


3015

Grunnmynd fjóss

405
 540
 405
 1490

➤ Sýnir opnar glugga.

➤ Sýnir lofttæstiop.sbr.deilibleð

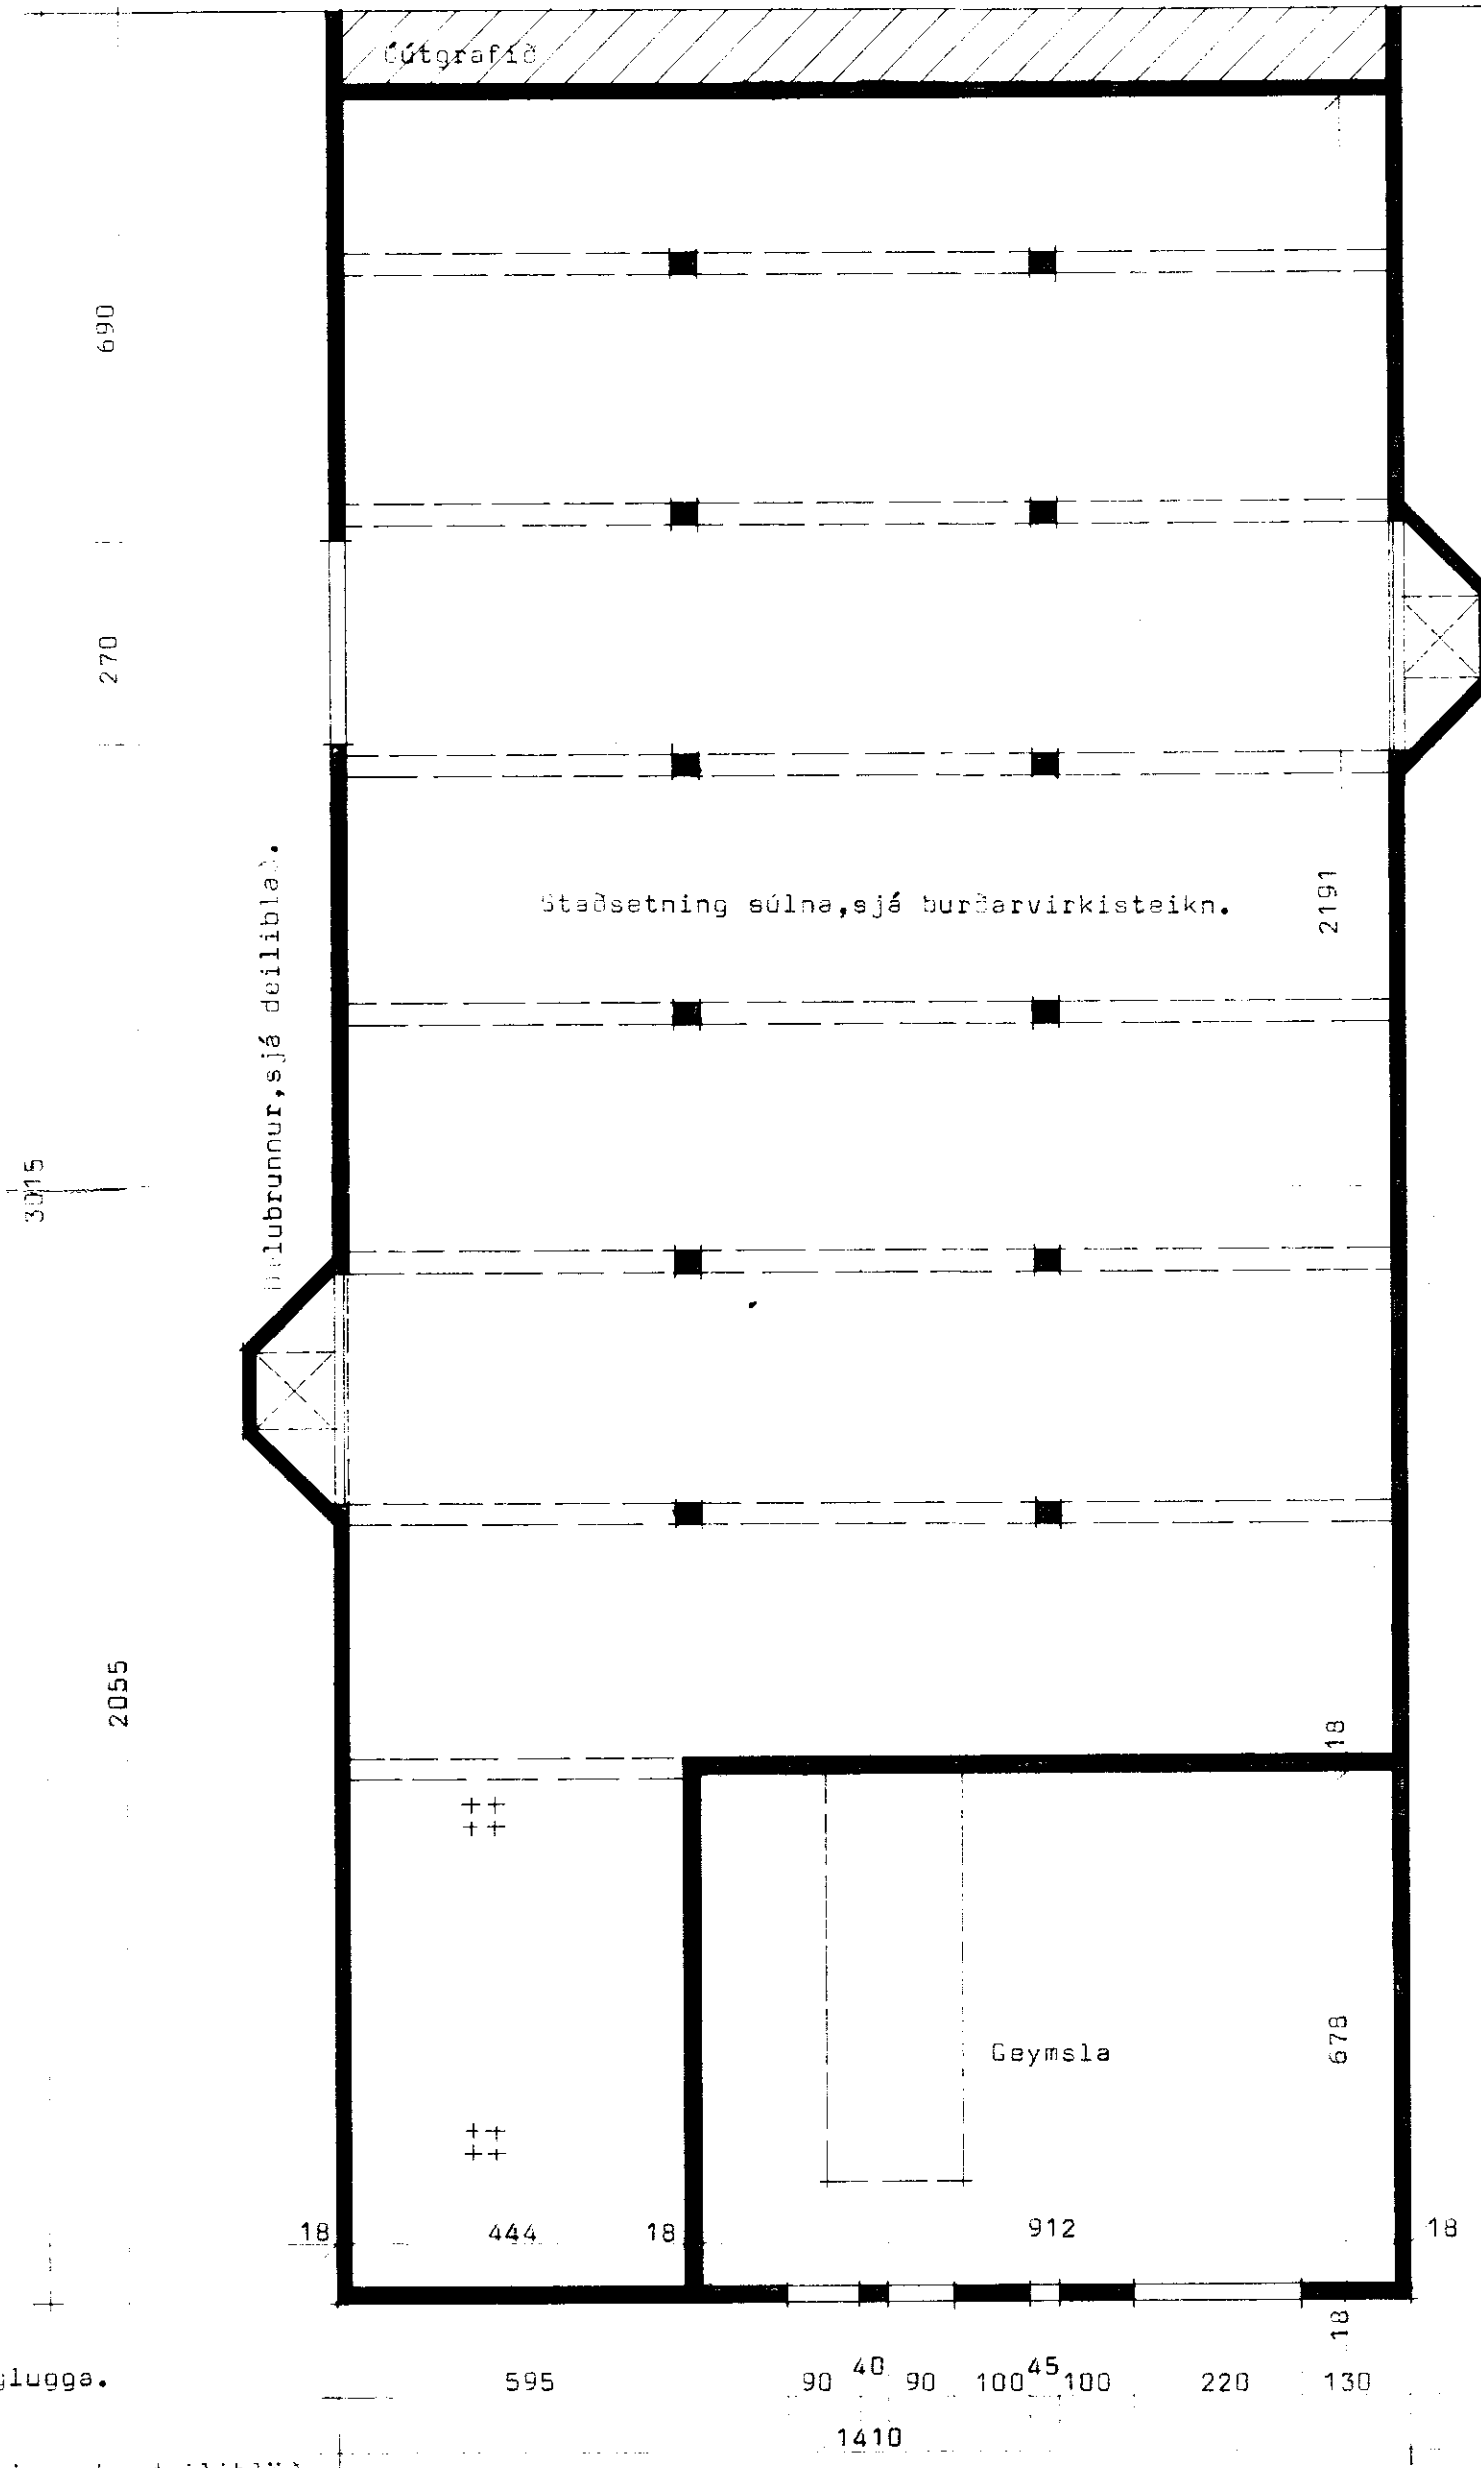

3015

3015

Grunnmynd haugkjallara og geymslu

Flatarmál fjóss 224,8 m².
 " galdn. 86,6 "
 " mjólk. 113,7 "
 425,1 m².

Flatarmál haugkj. 343,4 m² 995,9 m².
 " geymsl. 66,2 "
 409,6 m².

BL BYGGINGASTOFNUN LANDBÚNADARINS
 LAUGAVEGI 120 REYKJAVÍK, SÍMI 25444

Reykir, Ókeiðahreppi, Arnessýslu

Grunnmyndir fjóss og haughúss, 34 bása fjós

TEIKN. NR. 10-4044

BREYTT FRÁ

MÆLIKVARDI 1:100

DAGSETNING 10-06-81.

TEIKNAD Baldur