


Reykir á Skeiðum

snið í þakskegg 1:10

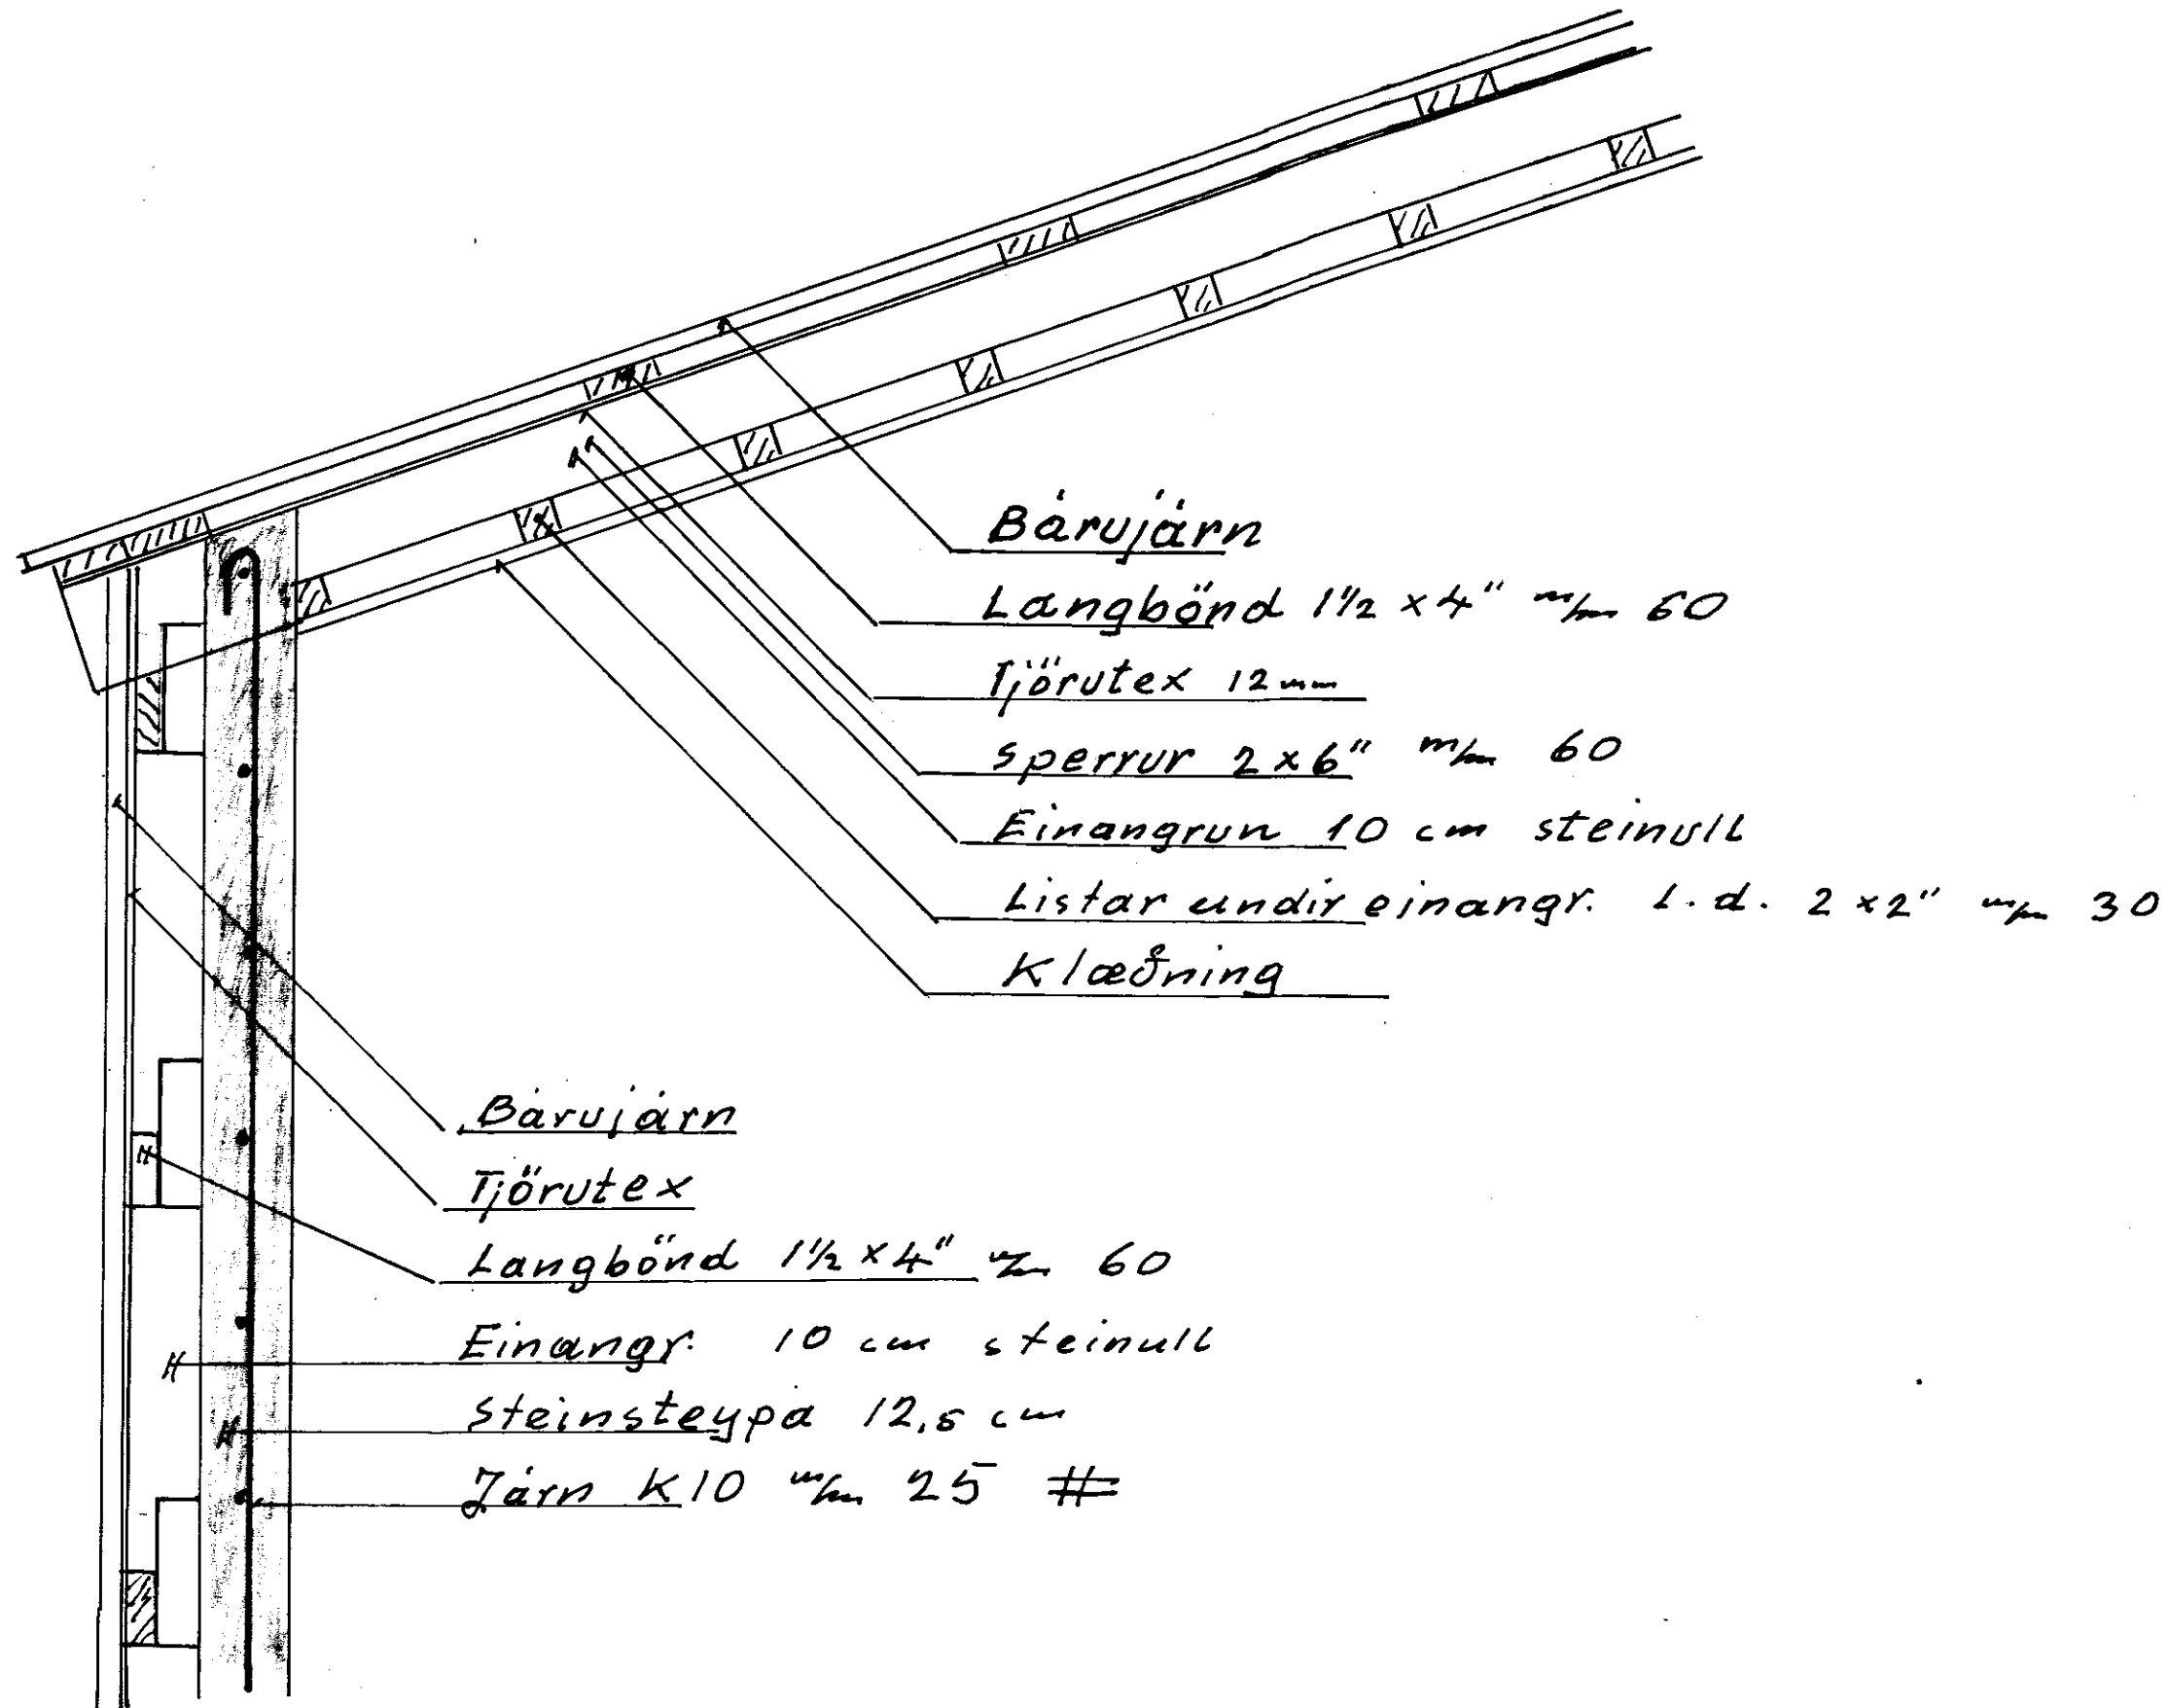

4.7.81

Martein