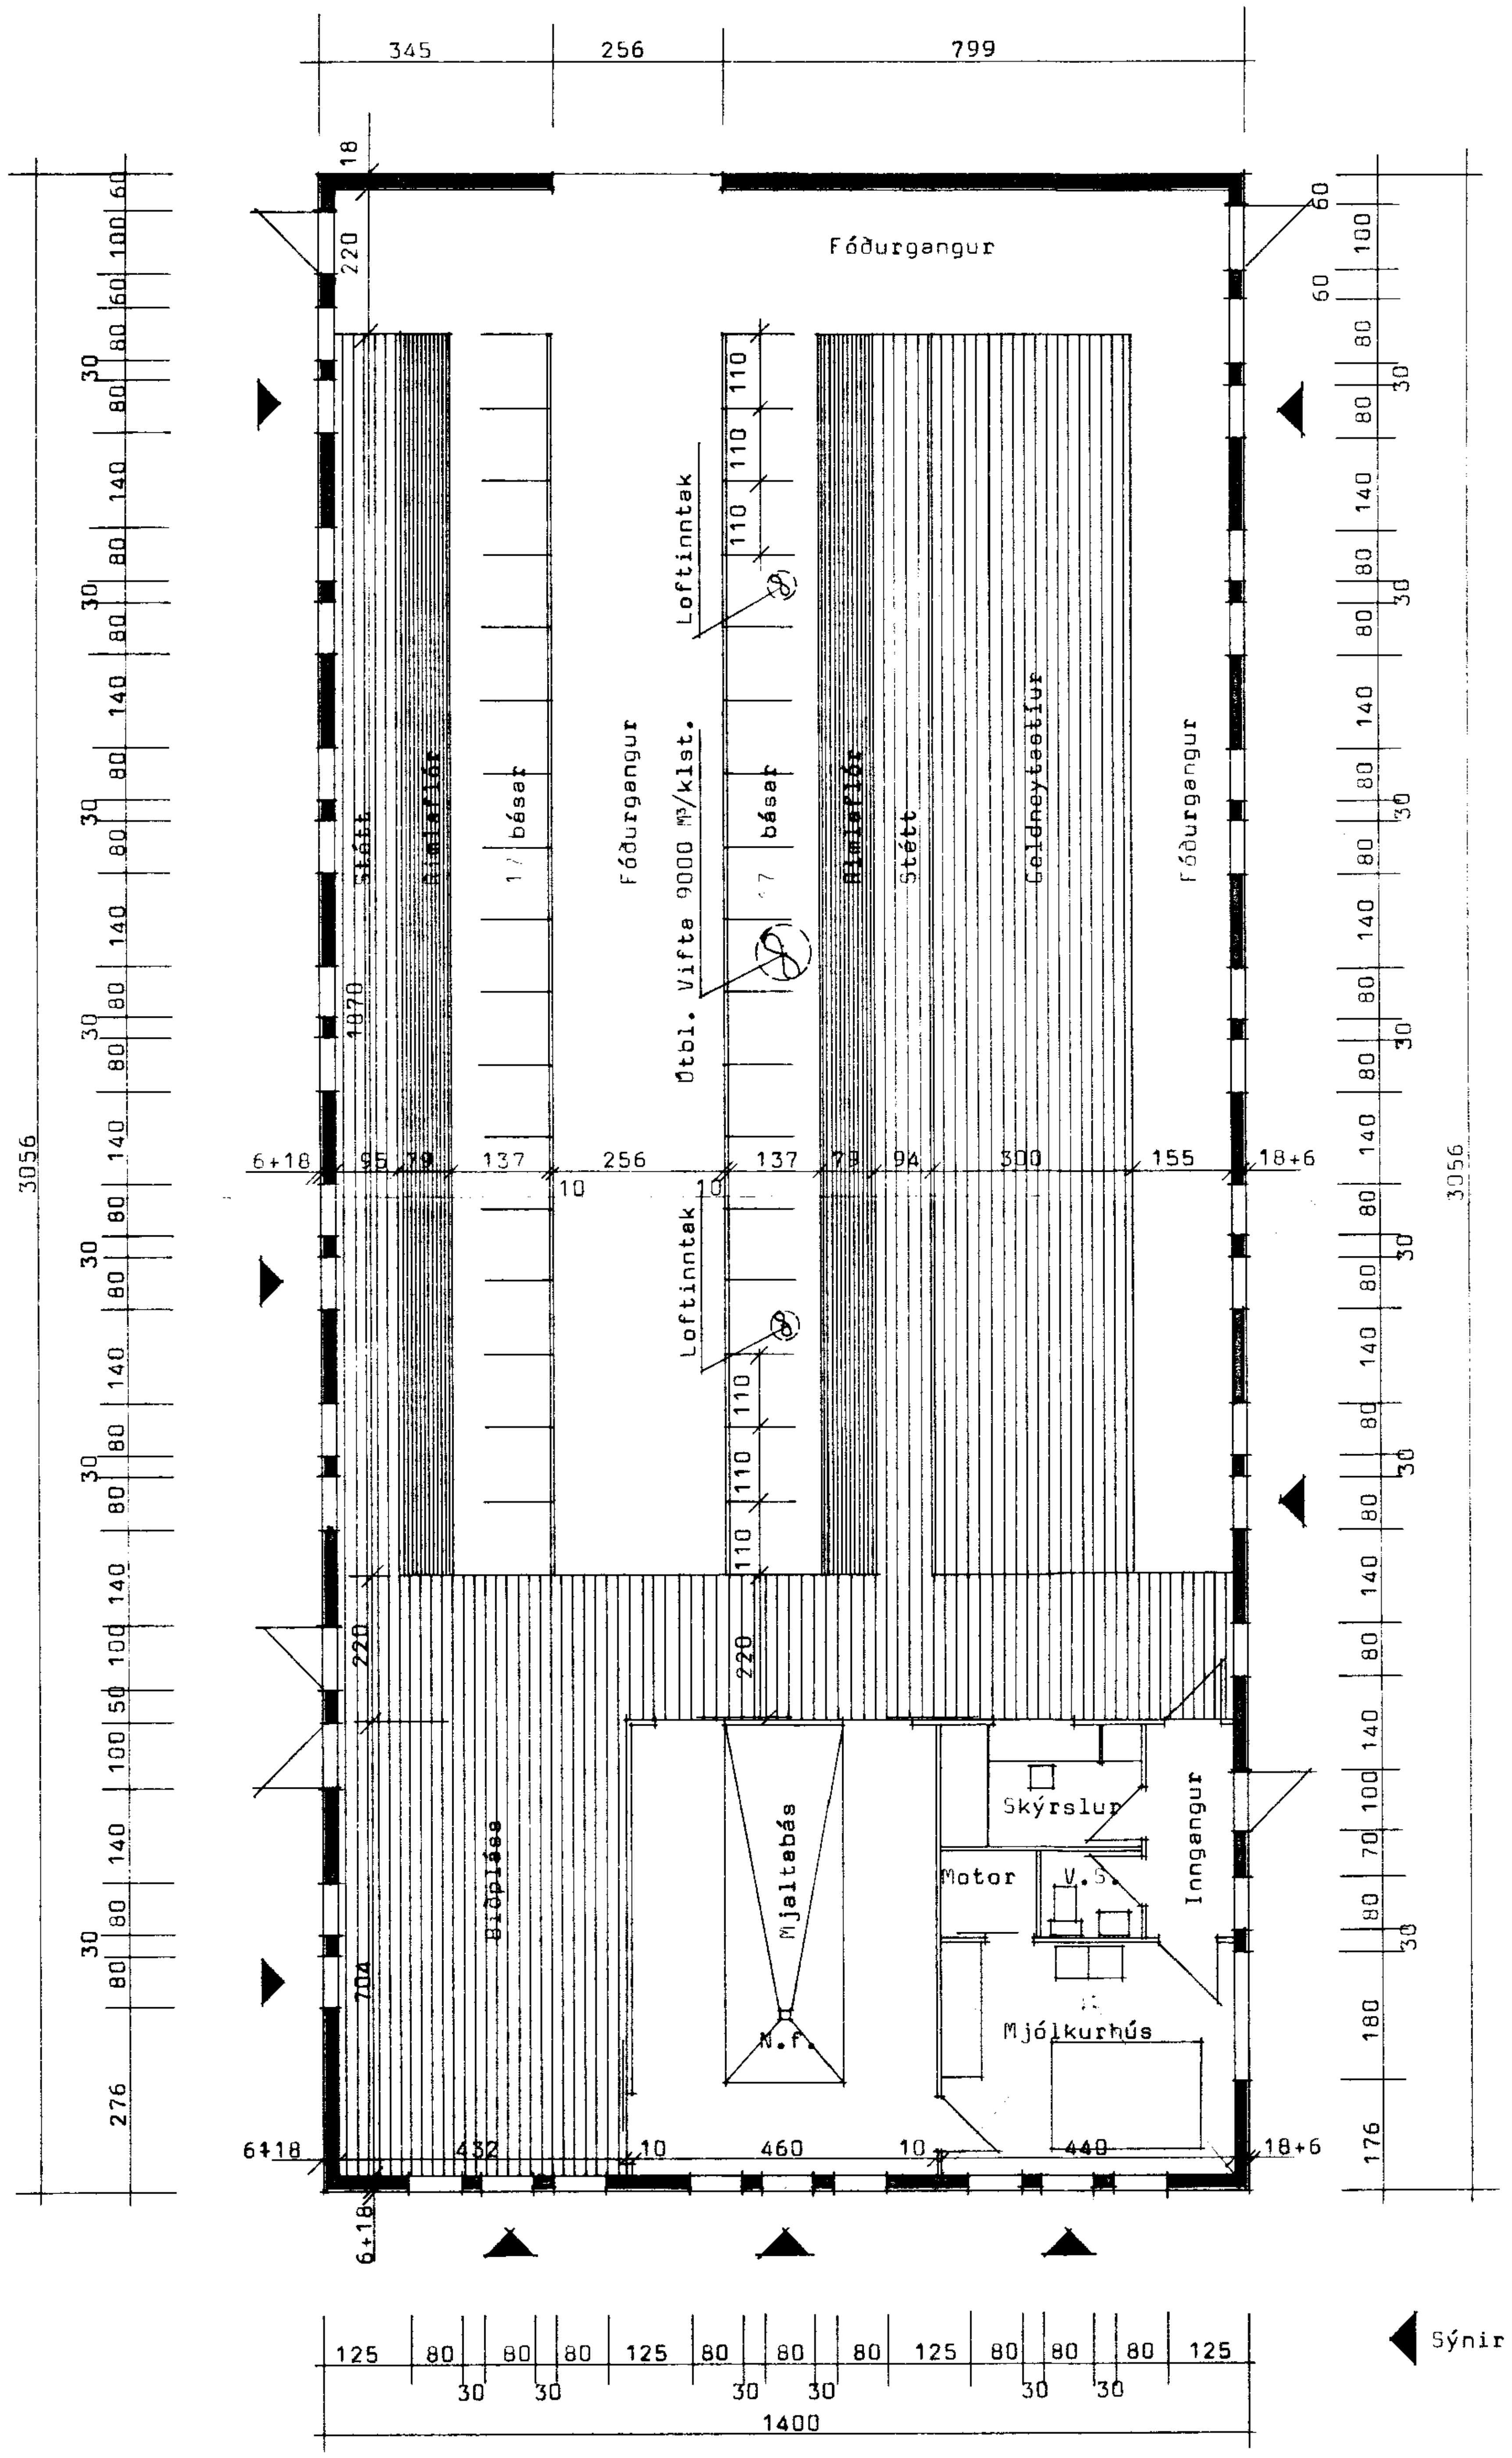

Grunnmynd fjóss

◀ Sýnir opnanlega glugga

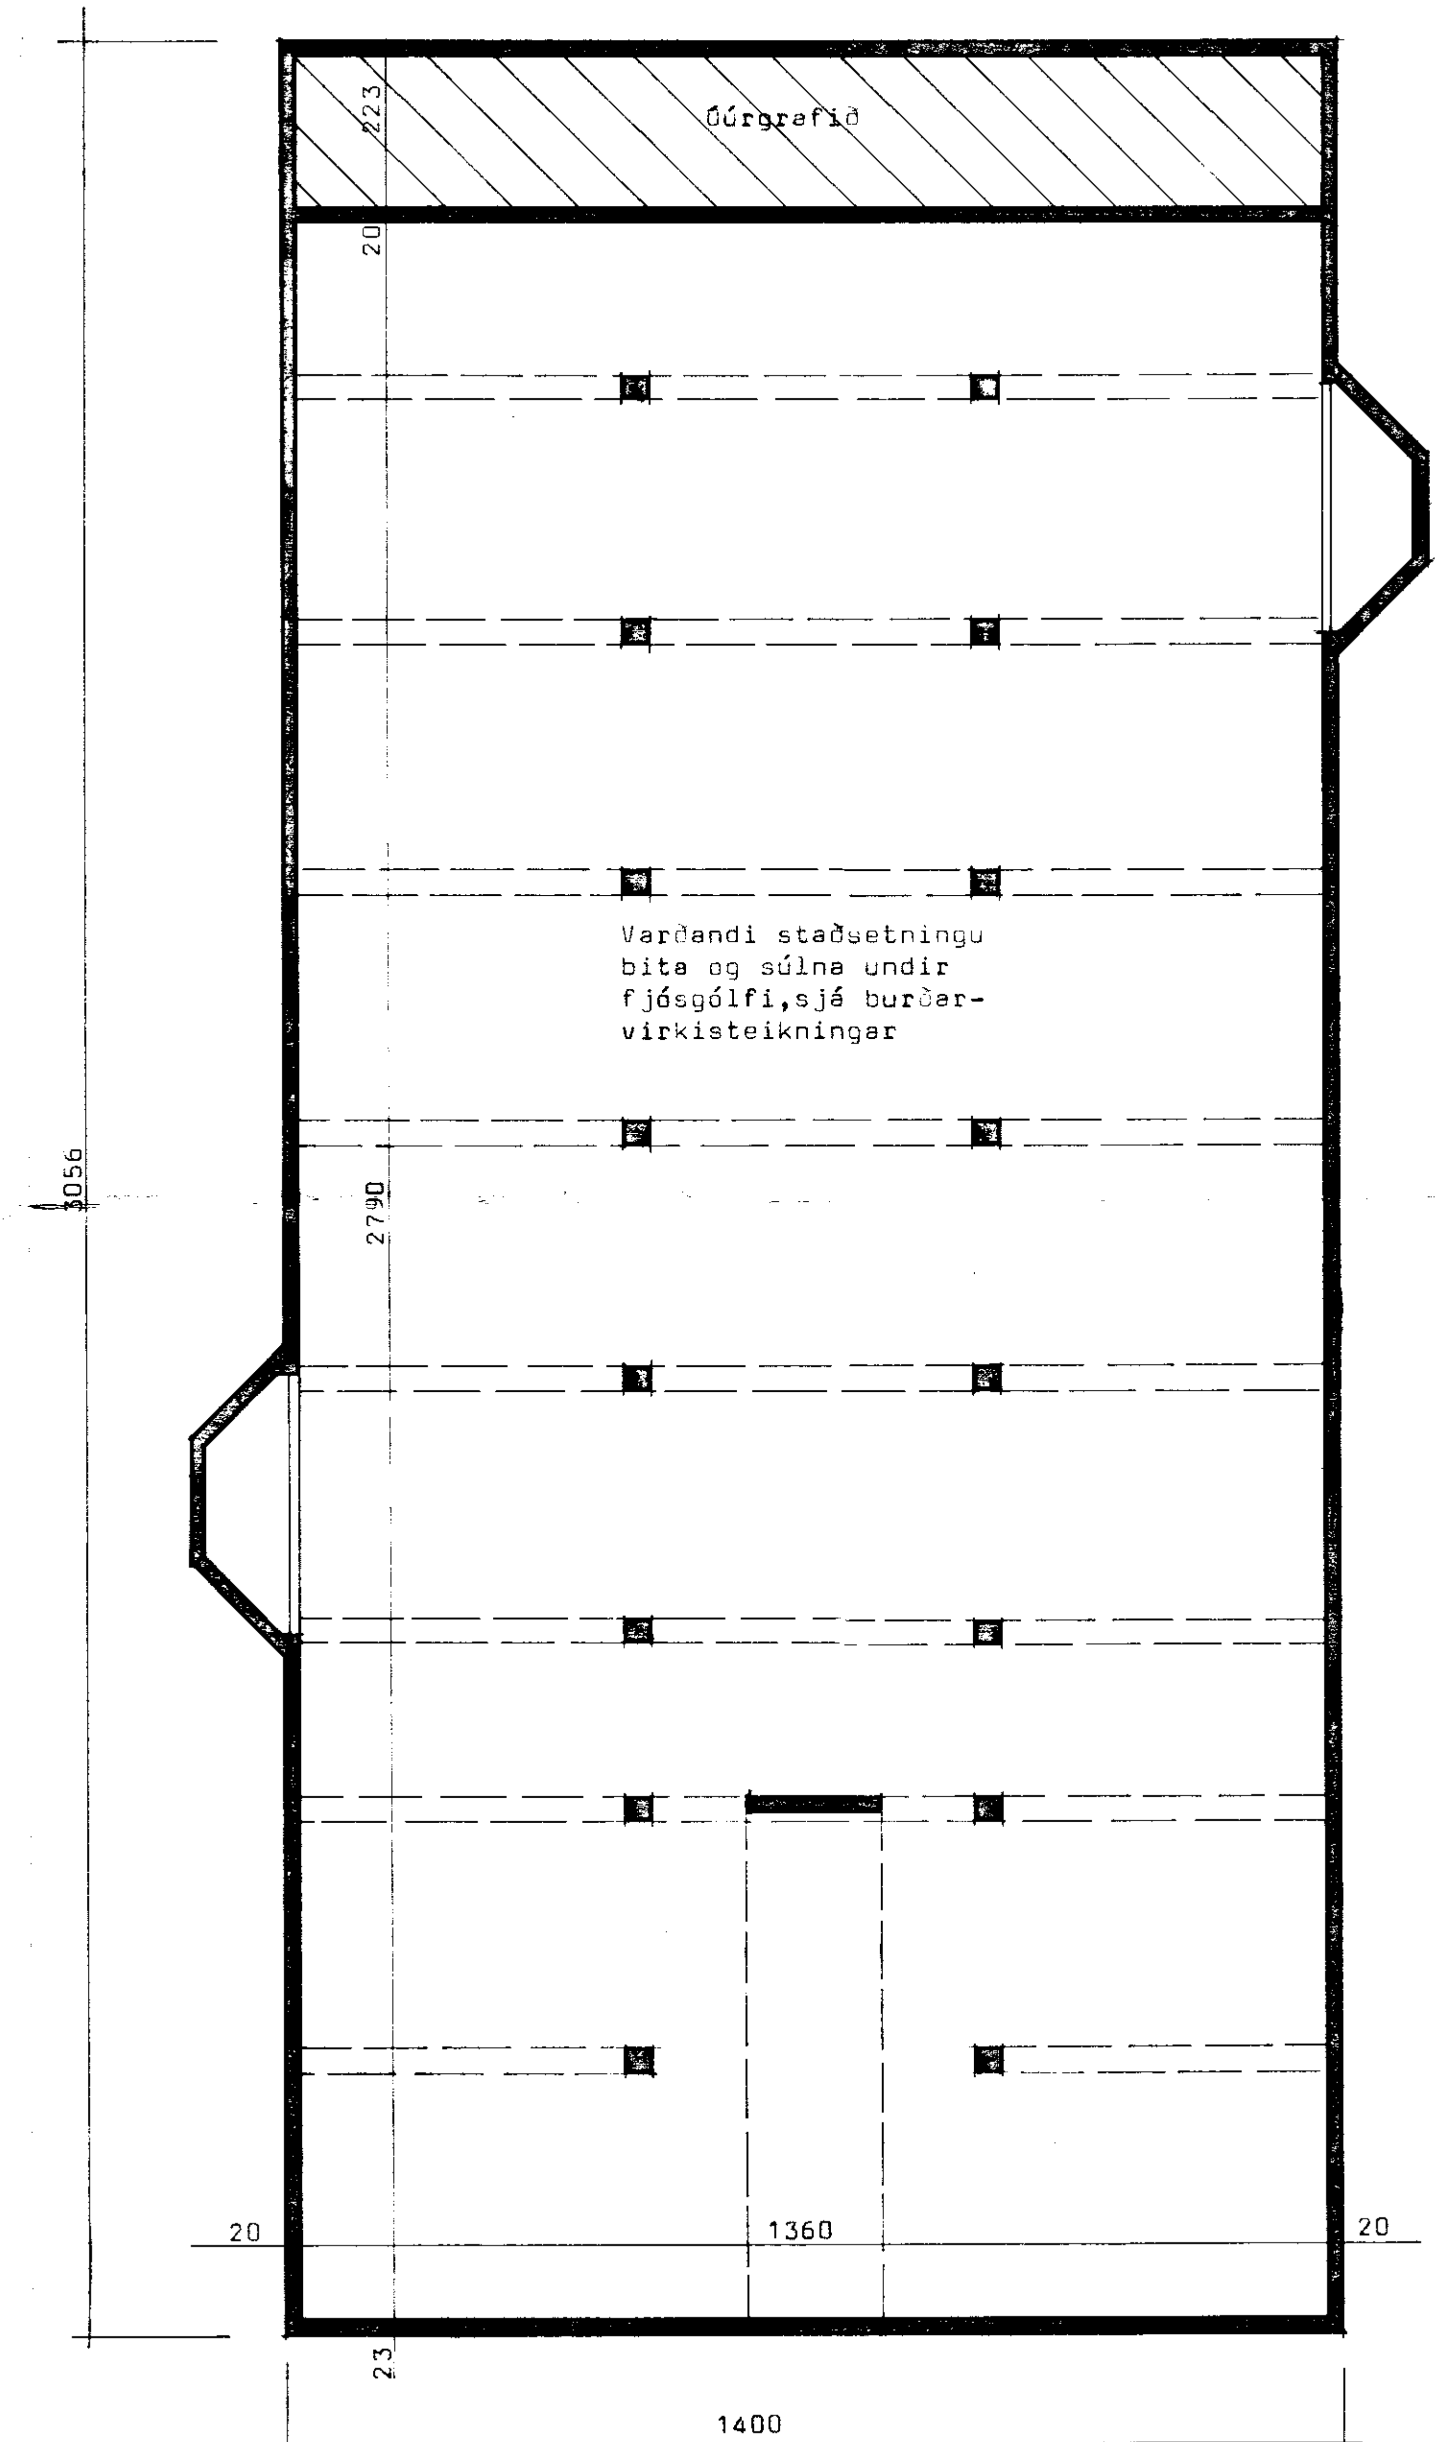

Grunnmynd haugkjallara

Samþ. 13/6 '83

Flatarmál fjóss		427,8 M².
Rúmmál	"	1475,9 M³.
Flatarmál haugkj.		396,6 M².
Rúmmál	"	1209,6 M³.

Lausleg byggingalýsing:

Þak:
- Bárujárn nr.24.
- Langbönd
- Sperrur
- Einangrun 15 cm.glerull með þakpappa að ofan en plastdúk að neðan
- Rakaþéttar spónaplötur

Útveggir fjóss:
- Klæðning útveggja, stál
- Einangrun 6 cm.plast.
- Útveggir að innan holufyllist og sandsementkústist að innan, en þeir eru 18 cm.þykkir

Kjallaraveggir:
- Steinsteypa 20 og 23 cm. sandsementkústist að utan og innan

ALLAR BREYTINGAR ÓHEIMILAR ÁN SAMÞYKKIS BYGGINGASTOFNUNAR

BL BYGGINGASTOFNUN LANDBÚNAÐARINS
LAUGAVEGI 120, REYKJAVÍK, SÍMI 25444

Reykjahlíð, Skeiðahreppi, Árnessýslu
34 bása fjós með mjaltabás og fl.
Grunnmyndir byggingar

TEIKN. NR.	10-4550-1
BREYTT FRÁ	
MÆLIKVARÐI	1:100
DAGSETNING	15-04-83.
TEIKNAÐ	Baldur