




Samþ. 24/88
Hómar Einarsson

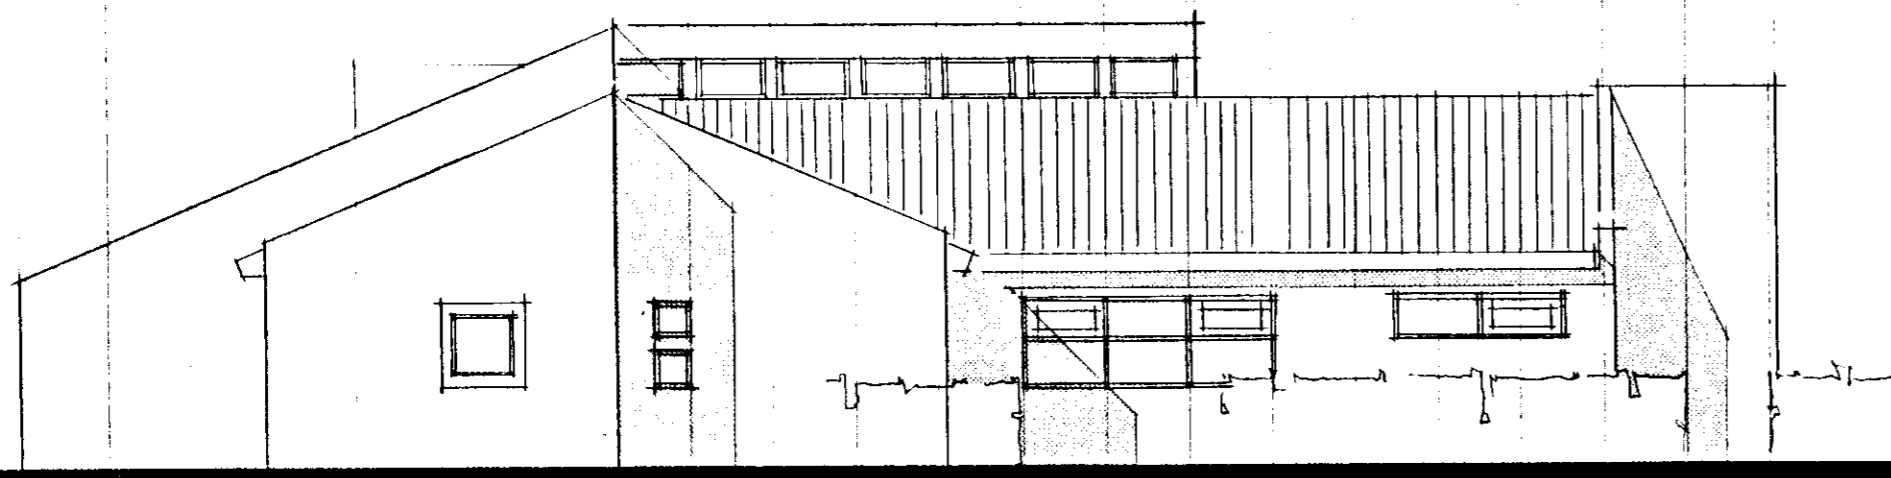

norð - austur

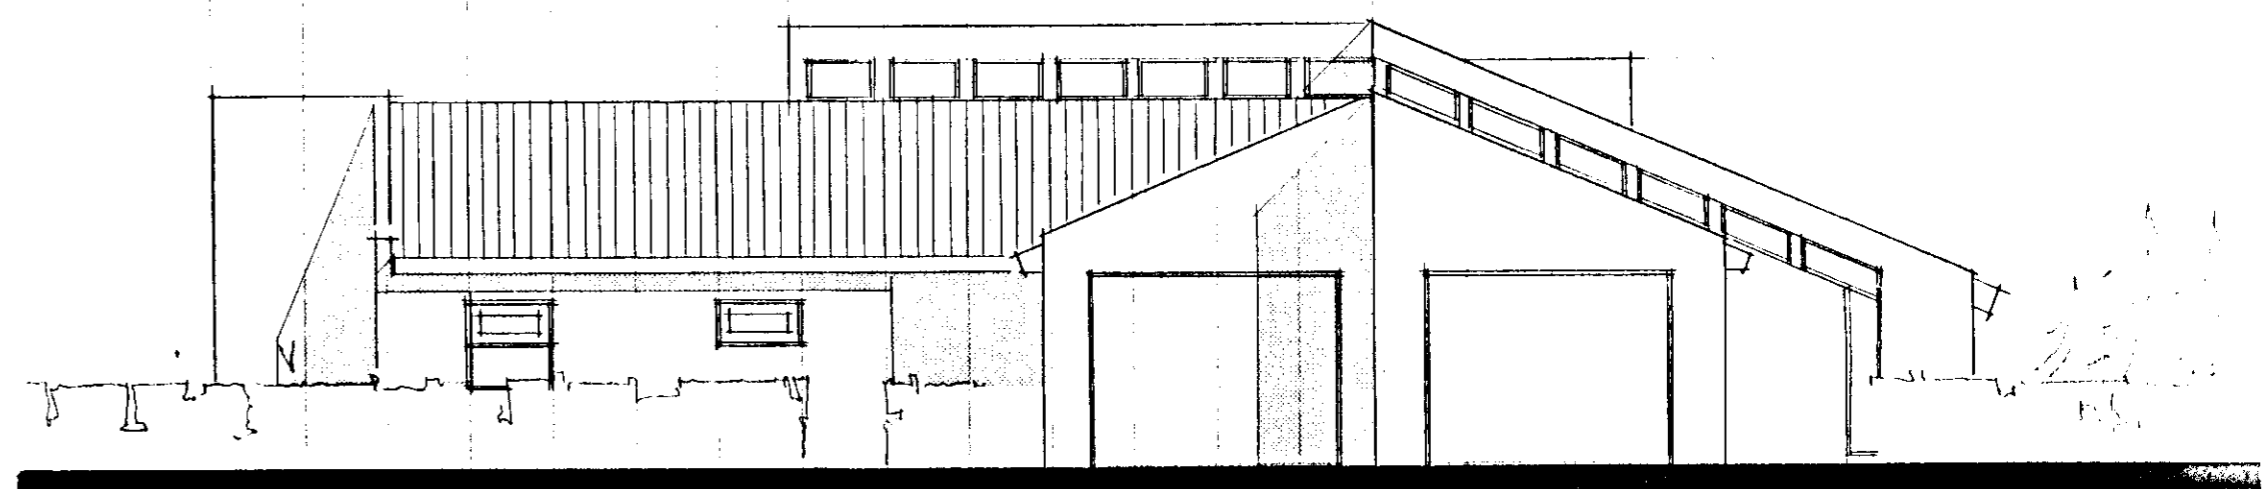

norð - vestur

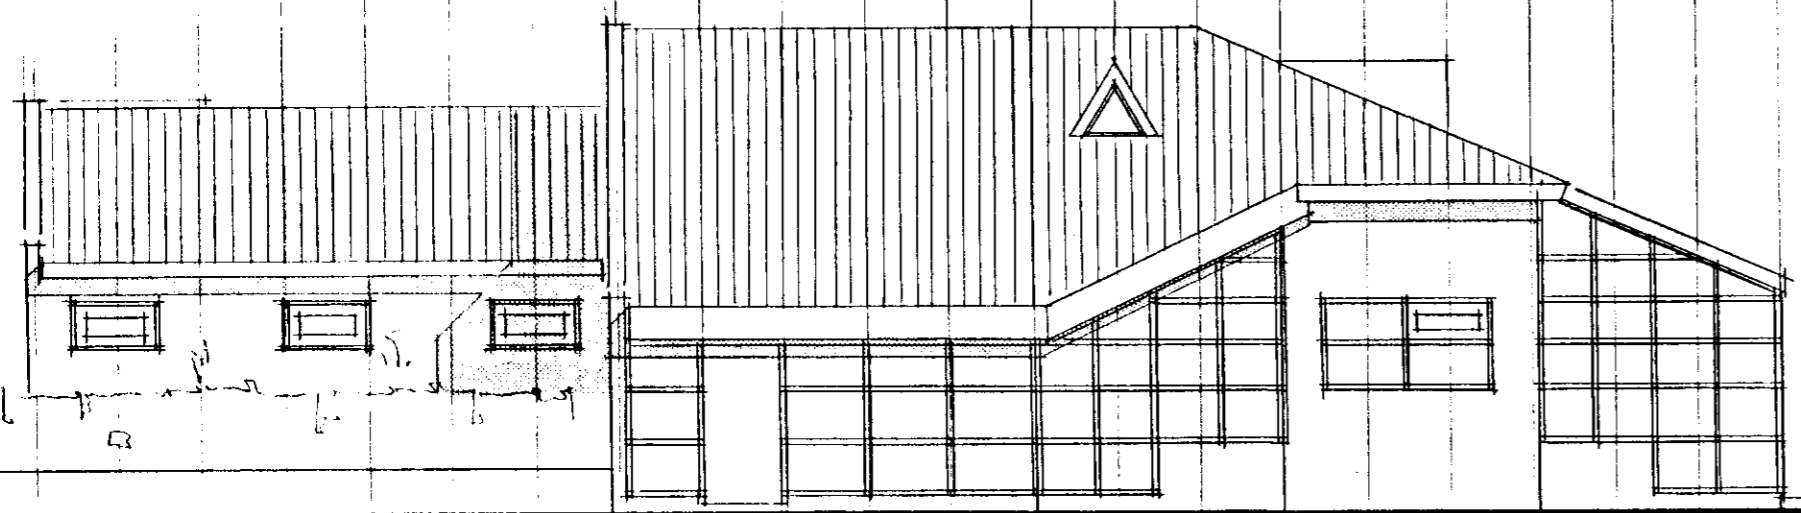

suð - vestur

ARKITEKTAR
GUÐM. KR. GUÐMUNDSSON
OLAFUR SIGURÐSSON FAI
ÞINGHOLTSSTRÆTI 27 RVK
SÍMAR: 15445 OG 10870

REYKJAHLIÐ á Skeiðum
Íbúðarhús
Útlit

2

KVAFRI: 1:100

DAGS.: mars 88 TEIKN.: Ó.SIG. YFIRF.: