


GRUNNMYND SÖKKLA OG PLÖTU 1:100

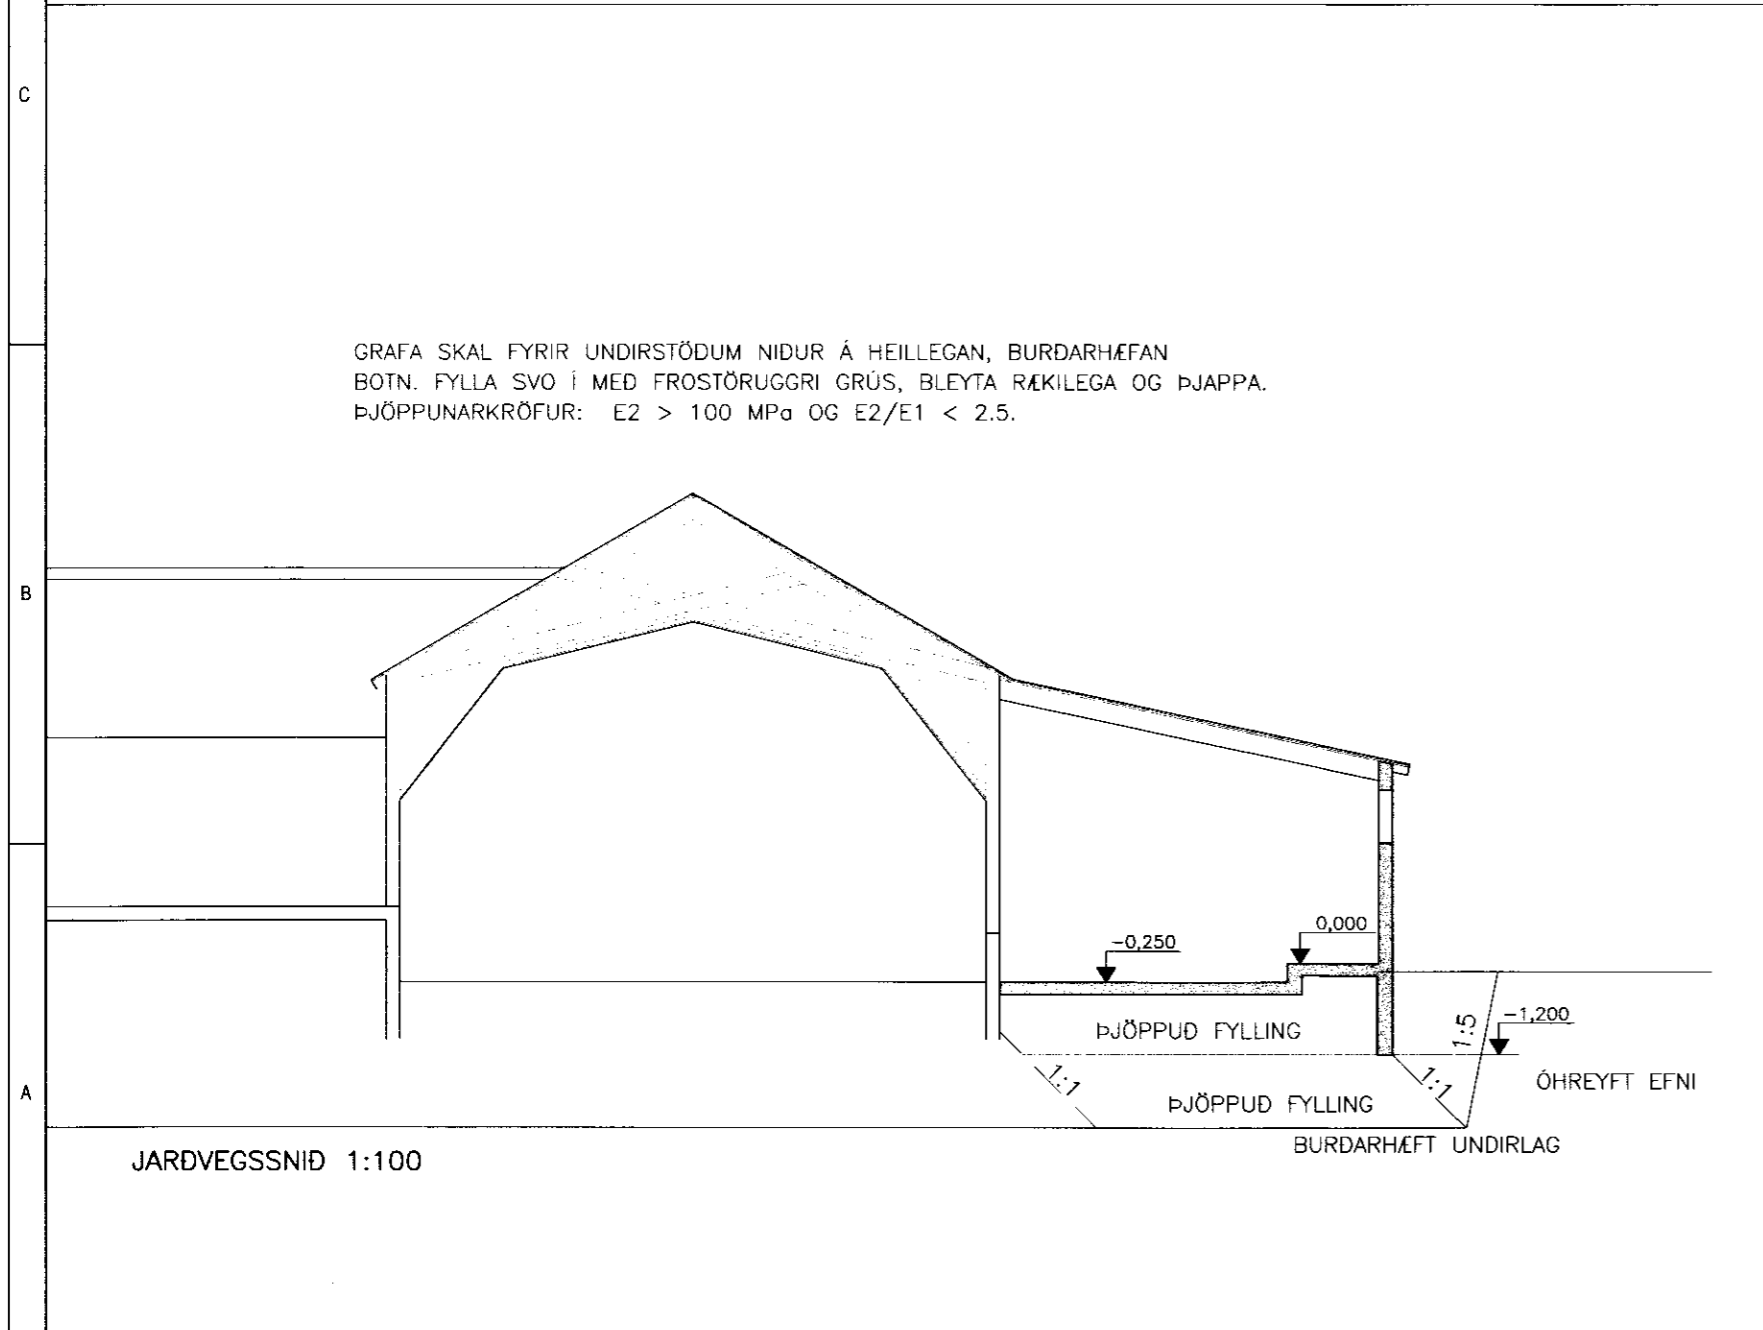

JARDEGGSSNID 1:100

SNJÓLAG	ÁLAGSSVÆÐI 1	Sk	2.10	KN/m2
	ÞAKHALLI 12"	Skd1	1.01	KN/m2
		Skd2	1.01	KN/m2
VINDÁLAG	GRUNNGILDI z= 7.0 m		1.99	KN/m2
NOTÁLAG	GÓLF UNDIR STÖRGRIPUM		3.5	KN/m2
NOTÁLAG	VÉLTÆK GÓLF		12.0	KN/m2
LÁRETT ÁLAG	GRIPA Á VEGGI		2.0	KN/m2
EIGINÞYNGD	ÞAK		0.5	KN/m2
EIGINÞYNGD	STEYPA		25.0	KN/m3

UMHVERFIS ÖLL GÖT SKAL SETJA 2 K12 ER NÁI A.M.K. SKEYTILENGD ÚT FYRIR ÖP, NEMA ANNARS SE GETIÐ. STEYPA ER C25/30 MED A.M.K 300kg SEMENT í m³. LOFTINNIHALD STEYPU : 6-8 % SIGMÁL STEYPU (S2) : 50 - 90 mm MESTA STEINASTÆRD : 32 mm TITRA SKAL ALLA STEYPU.




GILDIN EIGA VID UM VENJULEGAR ADSTÆÐUR, EF ANNAD ER EKKI SYNT Á TEIKNINGUM. ÞAR SEM TÆRINGARHETTA ER MIKIL GILDA ADRAR REGLUR UM STEYPUHULU JARNA.

	PLÖTUR	VEGGIR	BITAR	SÚLUR
INNANHÜSS	15	20	20	20
FLÖRAR	30	30	30	30
UTANHÜSS	25	25	25	25
SÖKKLAR	35	35	35	35
ÁBURDARKJALLARI	40	40	40	40
STEYPT AD JÖRD	50	50	50	50


STÁLGÆÐI:
 K - KAMBSTÁL fyk = 500 Mpa
 BEYGING STÁLS D = 5 x d
 d= ALLIR SVERLEIKAR
 SKEYTING BENDISTÁLS ER SAMKVÆMT
 EFTIRFARANDI:
 ÞVERMÁL STÁLS, d í mm 10 12 16 20
 SKEYTILENGD í mm 500 600 800 1000
 LÁRETT JÄRN SEM KOMA Í HORN EDA
 ÞVERVEGG SKAL BEYGJA SKEYTILENGD FYRIR HORN.

ATH, Í GÓLFPLÖTUM Á FYLINGU OG SÖKKULVEGGJUM ER HEIMILT AD NOTA RAFSODIÐ BENDINET K189 Í STAD K10 c/c 250mm Í KROSS.

TAKA ÞARF GÖT Í SÖKKUL OG PLÖTU FYRIR LÖGNUM. SJÁ NÁNAR Á LAGNATEIKNINGUM.

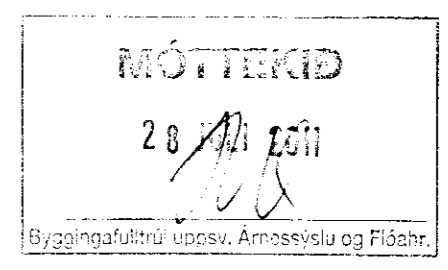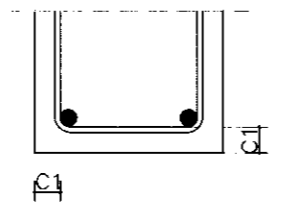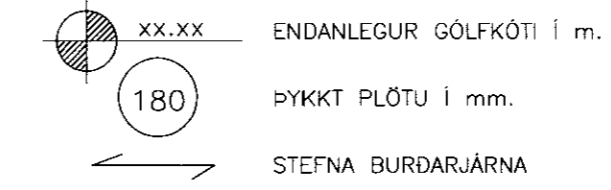

ADALHÖNNUÐUR
 ÚTG. DAGS. ÚTGÁFUFRILL HANNAÐ TEIKN. YFIRF.

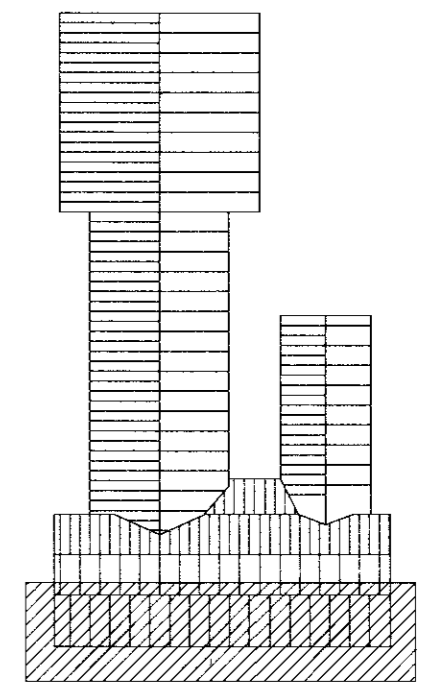

HESTHÚS OG FJÁRHÚS
 REYKJAHLÍÐ
 SKEIÐUM
 BURDARVIRKI
 GRUNNMYND SÖKKLA OG BOTNPLÖTU
 JARÐVINNUSNID

TEIKNINÚMÉR	BLAÐSTÆRD	HANNAÐ:	GH
11035	A2	TEIKNAD:	GH
211		YFIRFARID:	
DAGS.	MÆLIKVARÐI	ÚTGÁFA	
13.6.2011	1:100	A	
SAMBÝKKT:	<i>[Signature]</i>		
Kennitala:	0709665574		