


Hlið.


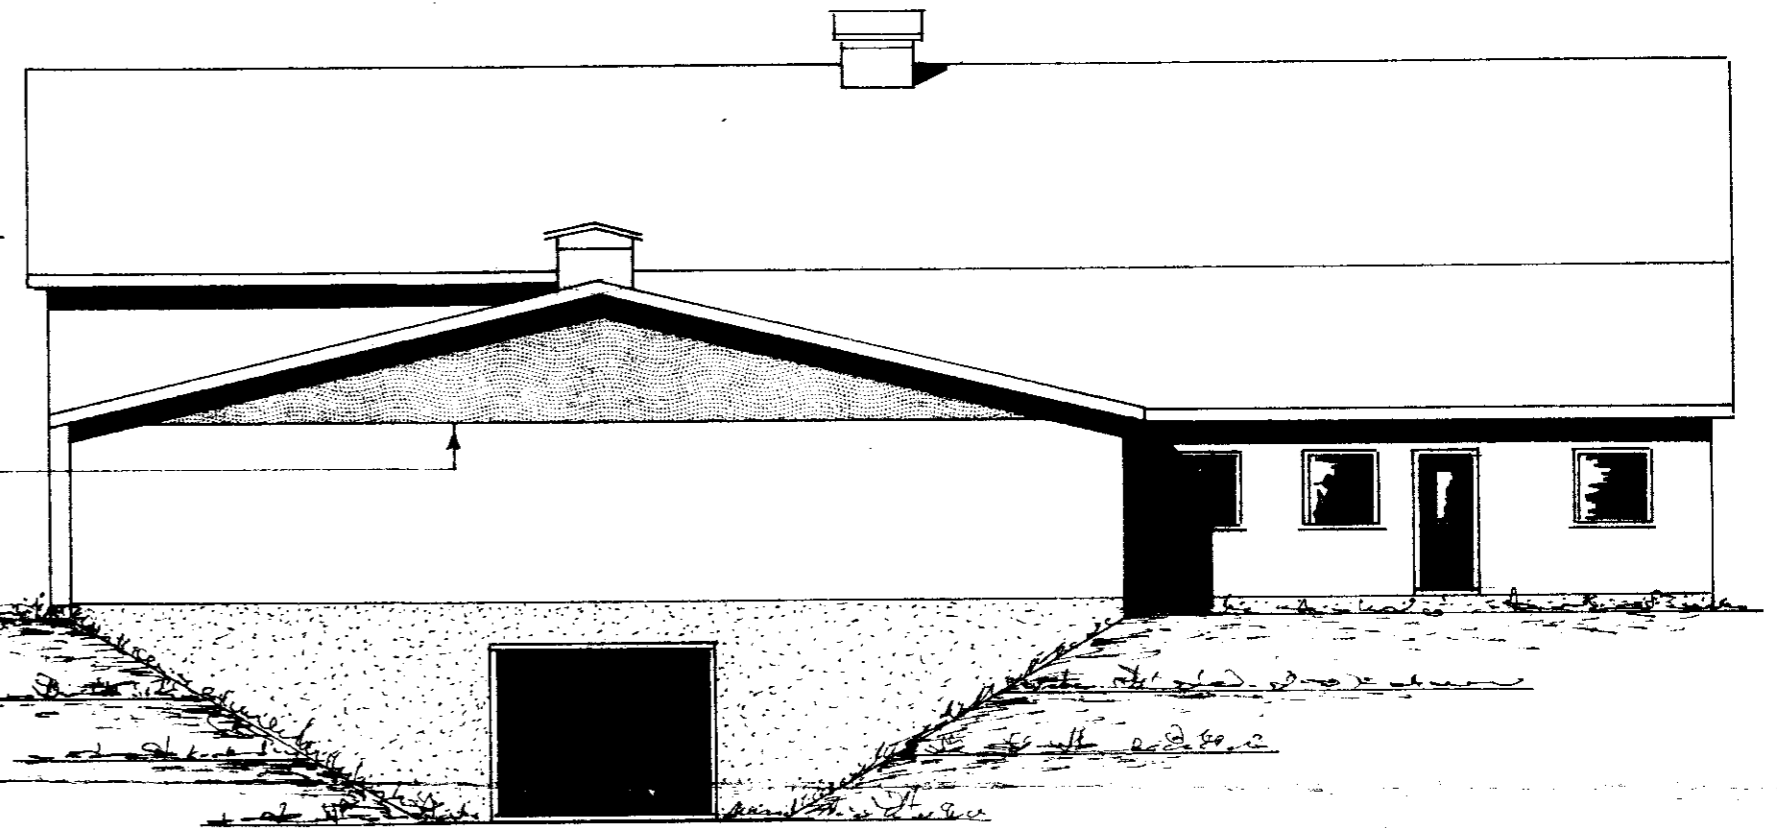


Báruplast.

Gafl.

Grind bak við báruplastid málist áður með dökkum svart-bláum lit, til þess að hún sjáist síður í gegnum plastid.

Íbúð.

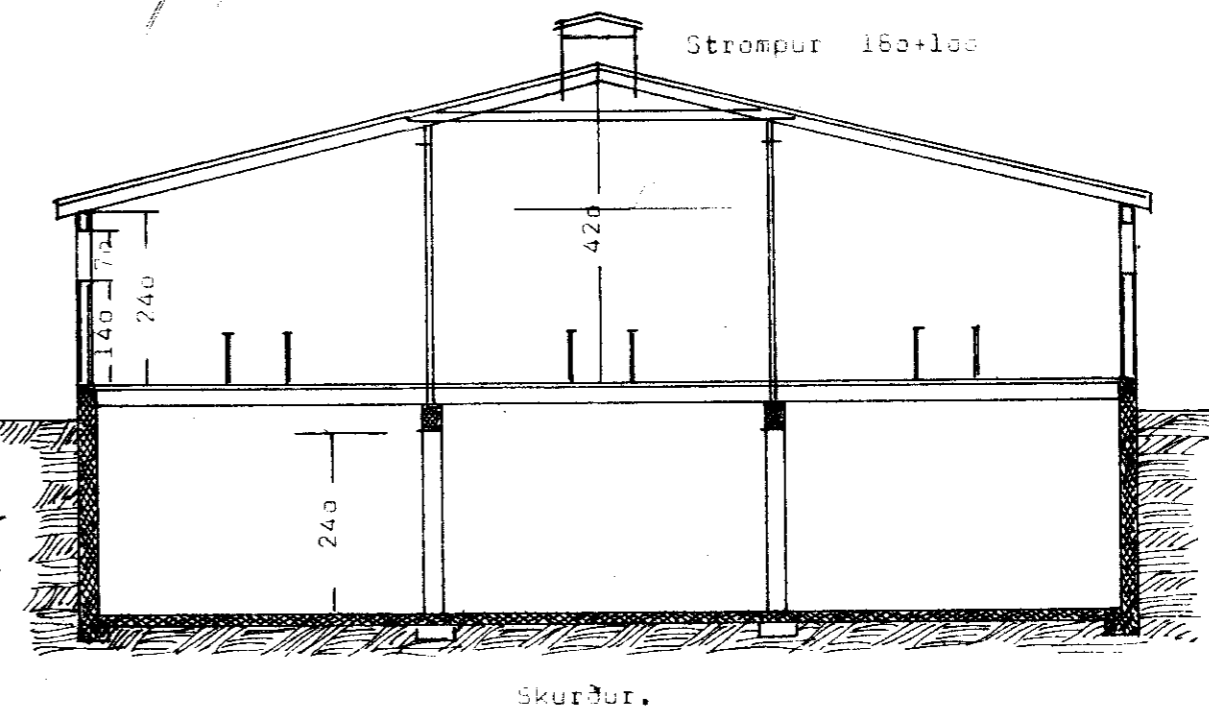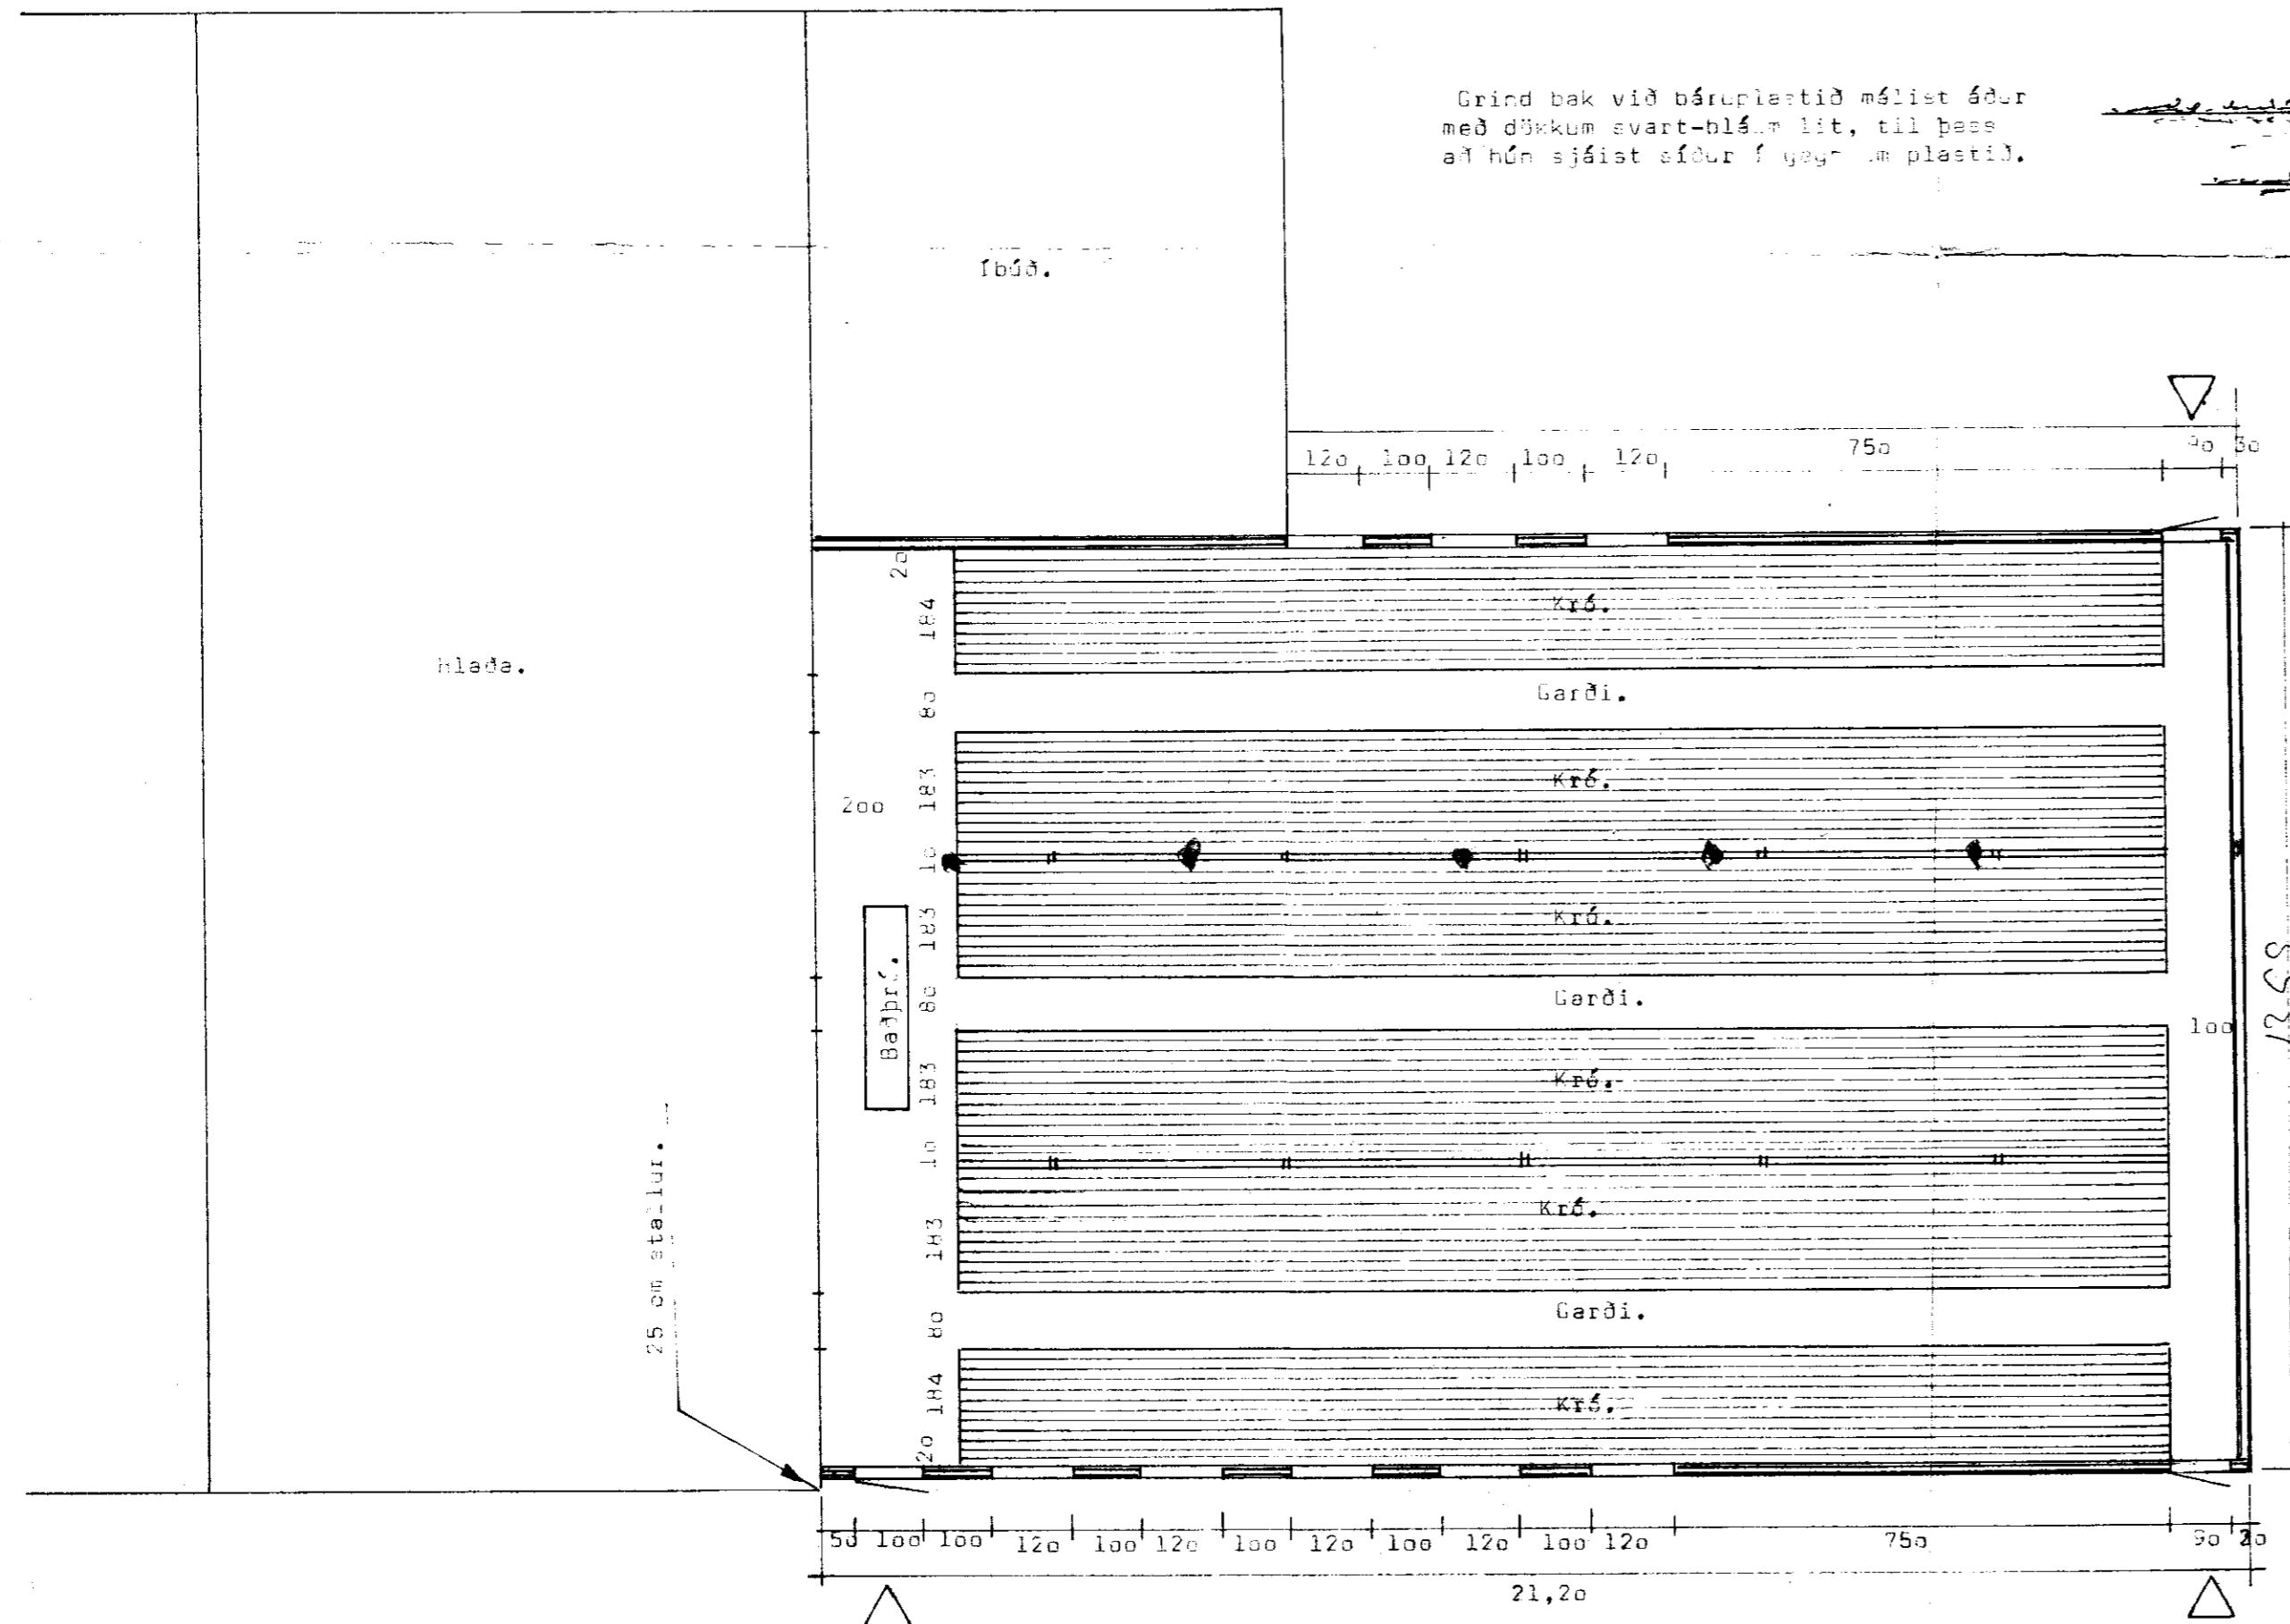

Loftinntaksop samtals 1,00 m²

ÞINGI 7 1974 HÖLD FRAM-
KYMÐIR FÜR FRI BÚRDAR-
SÖLSTEKNINGAR LIGGJA FYRIR

Burðarþolsstrekningur liggir fyrir áður en verk er hafid.

BYGGINGASTOFNUN LANDBÚNADARINS
LAUGAVEGI 120 REYKJAVÍK SÍMI 25444

Héttarholt, Gröfverjahreppi, Árn.
300 kinda fjárhús, áburðarkjallari.
Grunnmynd, skurður, útlitsmyndir.

TEIKN. NR. 2183
BREYTT FRA 1757.
MÁLIVARÐI 1:100
DAGSETNING 18. nóv. 1974
TEIKNAD Ó.Á.K.

Ó.Á.K.