



Snid R-R M=1:20  
(Lóðrétt snid)

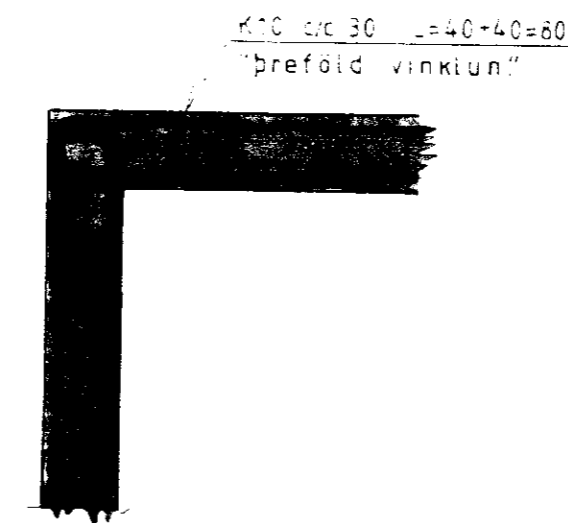

Snid í úthorn á kjallaraveggjum M=1:20

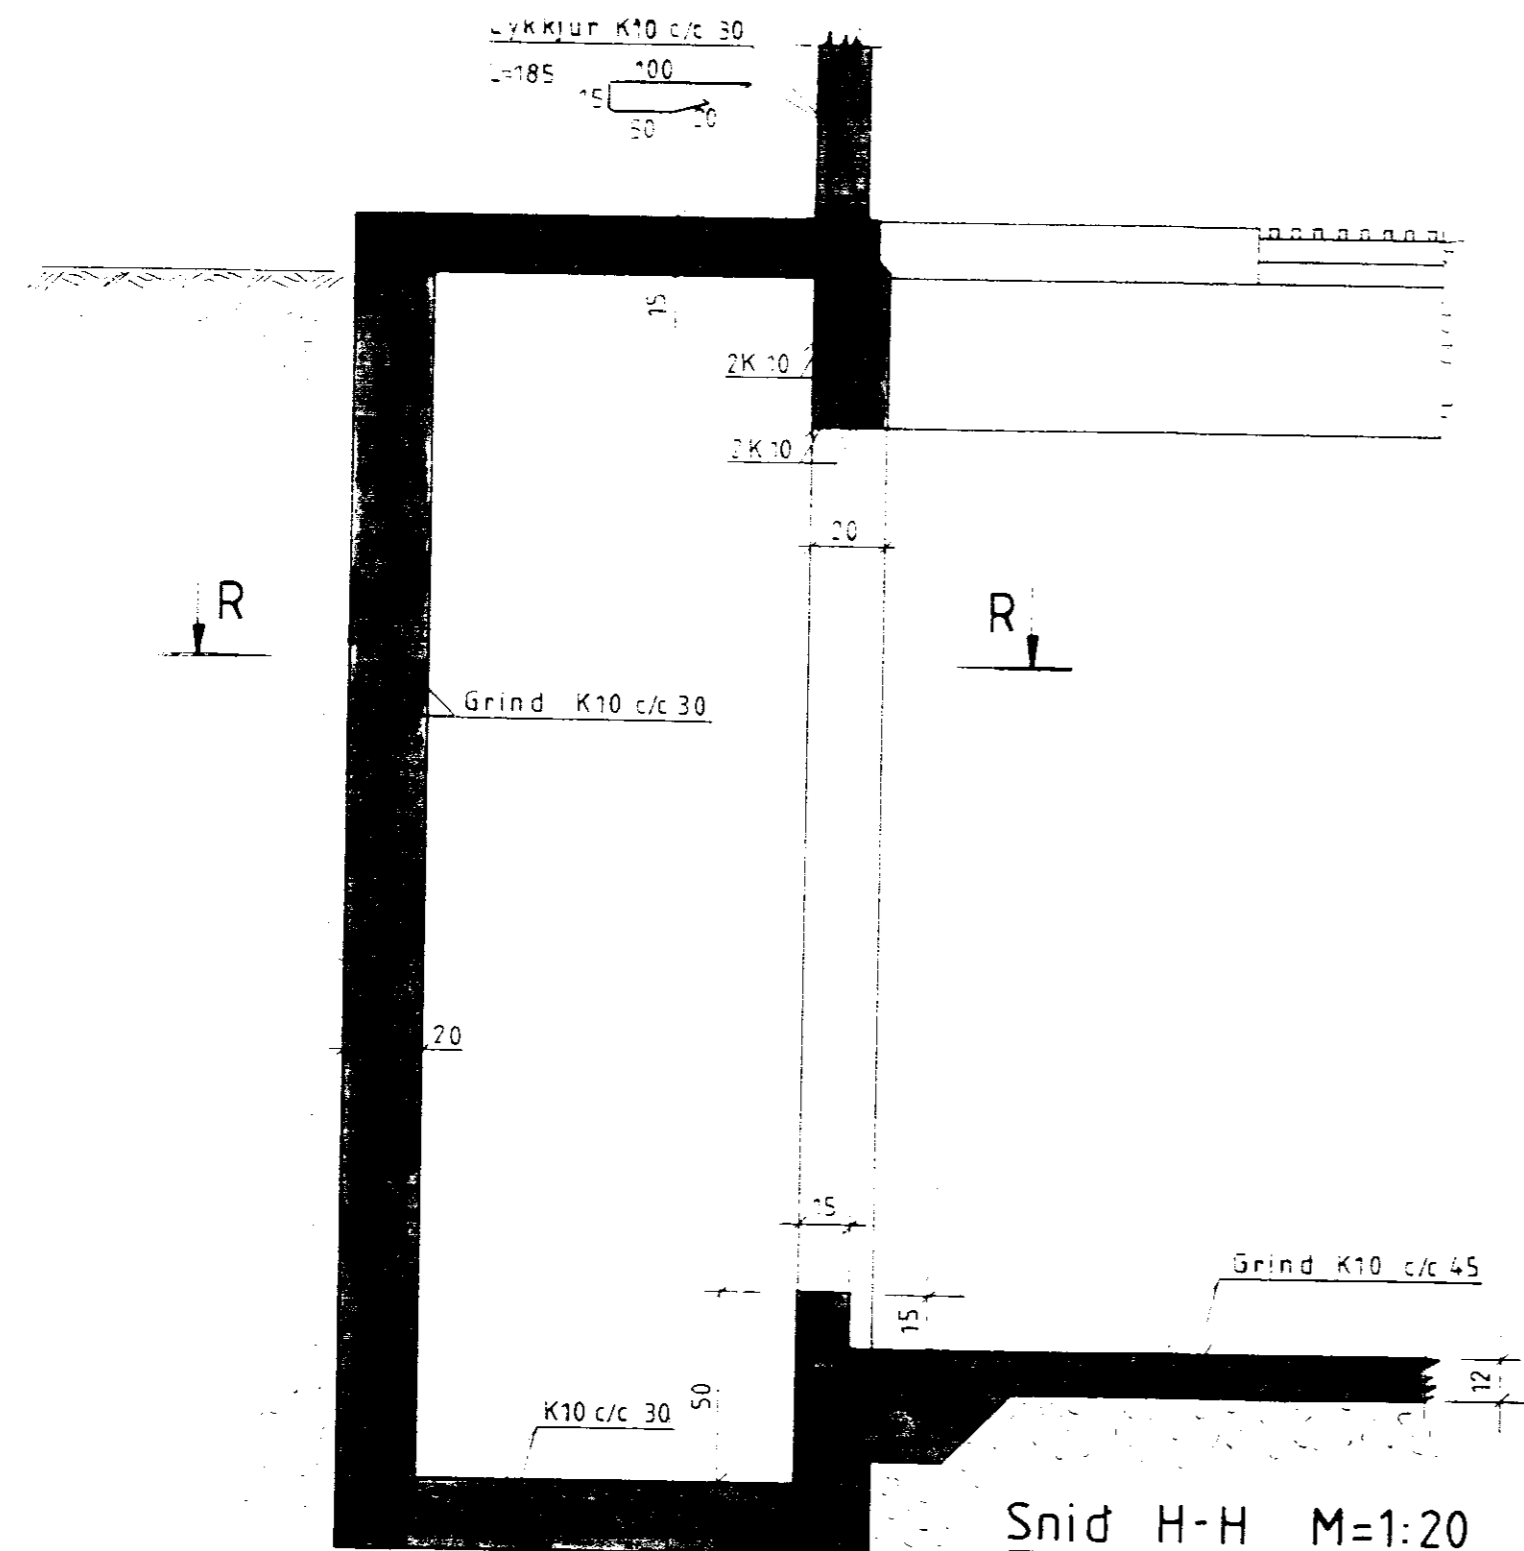

Snid H-H M=1:20  
Dælubrunnur (lóðrétt snid)

**BYGGINGAÞJÓNUSTA BÚNAÐARFÉLAGS ÍSLANDS**  
 BÆNDAHÖLLINNI, 107 REYKJAVÍK, S: 91 - 19200  
 Reykhóll, Skeidahreppi, Árnessýslu.  
 Fjós.  
 Dælubrunnur, snid

*Sig. Sigvaldsson*

TEIKNING NR. 0112 - 10  
 BLAÐ NR. 9 af 11  
 MÆLIKVARÐI 1:20  
 DAGSETNING 29/05/1991  
 HANNAD S.S. TEIKNAD