


Núv. fjós Viðbygging
Grunnmynd geldneytafjós, mkv. 1.100

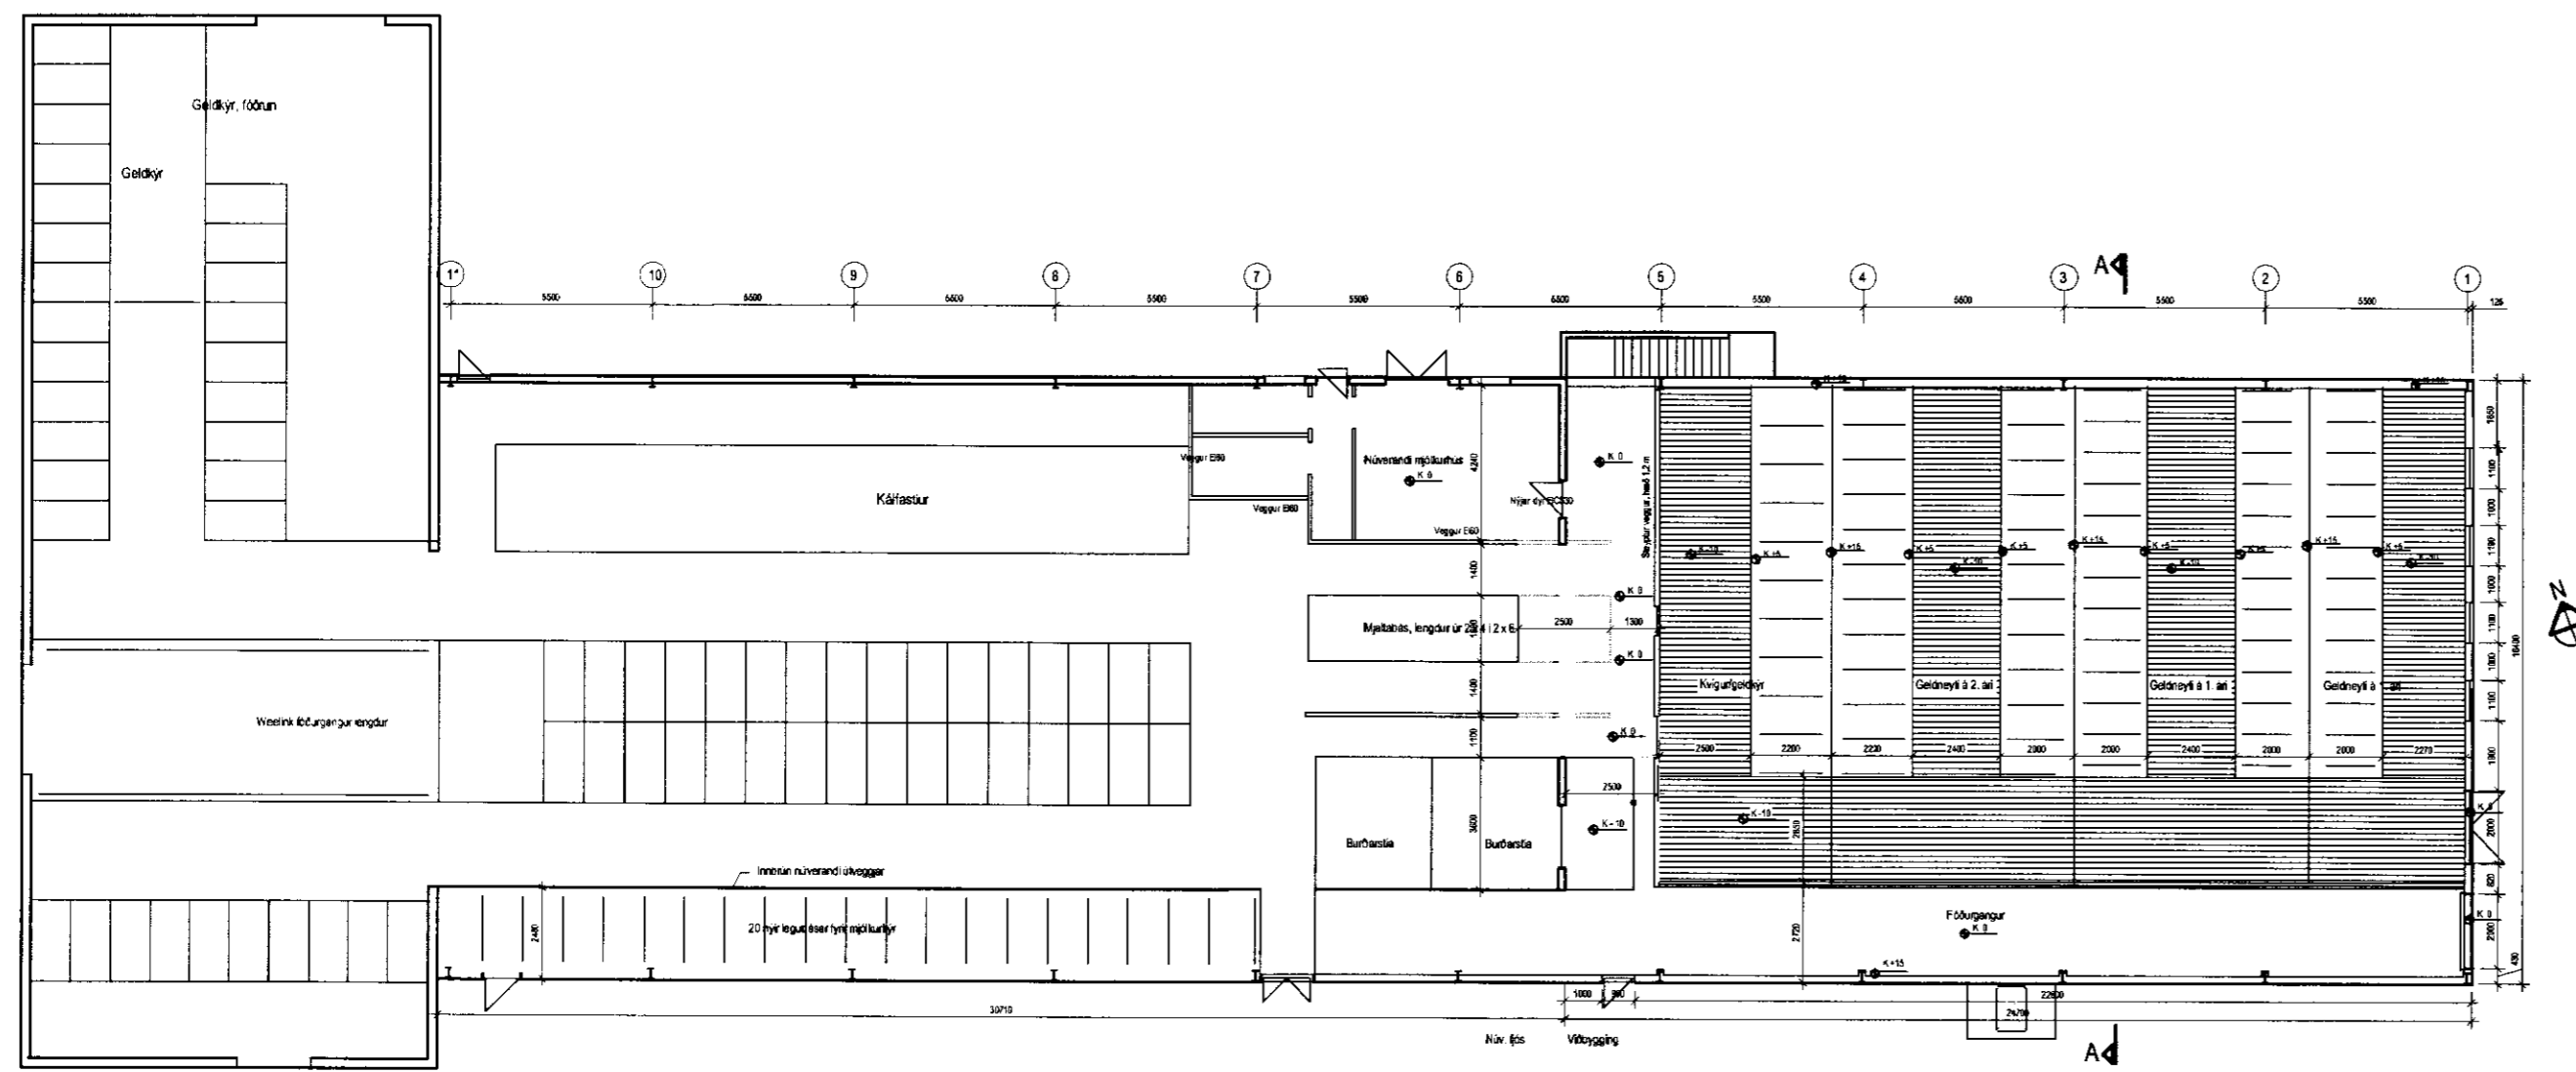

Grunnmynd fjós, mkv. 1.200

SAMBYKKT
 24. AUG. 2011
Kjartan Sigurðsson
 Byggingarfræðingur, Lúðvík, Kópavogur og Flói



Byggingarlýsing:
 Geldneytafjosið verður byggt við endann á núverandi fjosi
 Kjallari er steinsteypur, veggj, súlur og burðarbita skal holufylla og sandsementskústa
 Fóðurgangur er steinsteypur, einnig plata yfir inngangi í núverandi kjallarageymslu. Hinn hluti gólfins er steinrimlar
 Yfirbygging er stálgrind frá fyrirtækinu Landstólpa, klæðning veggja og þaks er samlokueiningar sem skulu vera samþykktar af Brunamálastofnun

Jafnframt verður reist samskonar stálgrind yfir núverandi fjós og hún klædd með sams konar samlokueiningum. Við það breiðast fjosið til vesturs um 2,3 metra og veggir og þak hækka frá því sem nú er. Í framhaldinu verður núverandi fjóspak rífið og vesturveggur brotinn niður. Við breikunina fást legubásar við vesturvegg fjóssins

Á hliðarveggjum verða loftinntaksgluggar úr tvöföldu polykarbonati og í mæni hússins verður útloftunargluggi úr sama efni, stærð hans skal vera a.m.k. 5% af gólfleti hússins

Gripadyr skal vera auðvelt og fjölflegt að opna bæði innan- og utanfrá

Allar innréttingar verða úr galv. stálþípum

Stærð geldneytafjósins:

Kjallari: 408,7 m² 1124,0 m³
 Fjós: 405,1 m² 1856,2 m³

Viðbótarmál núverandi fjós: 70,6 m²
 Viðbótarrúmmál núverandi fjós: 634,0 m³

BR 29.08.2011: Gripadyrum á gafli geldneytafjós breytt, dyr á vesturhlíð færðar nær núverandi húshluta

VERK Reykir - 166491 - Skeiða- og Gnúpverjahreppi

Aðaltekningar geldneytafjós Grunnmynd	HANNAÐ USS/MS TEIKNAD MS <i>Martín Sigurðsson</i> 16044/455
--	--

KVARDI 1:100 1:200	REYKJAVÍK 22.08.2011
BYGGINGAÞJÓNUSTA BÆNDASAMTAKA ÍSLANDS BÆNDAHÖLLINNI, HAGATORGI, REYKJAVÍK sími: 5630300	VERK NR. 1040-10 TEIKN NR. A-1 BR. -