



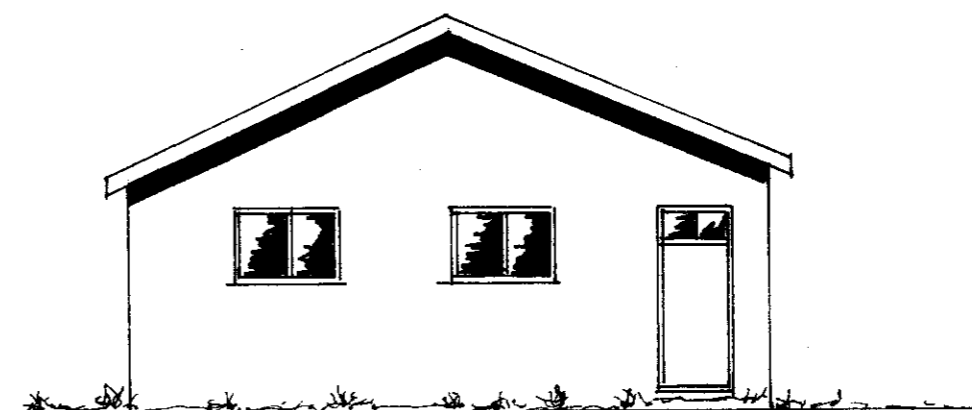


Hlið.





Óaf1.

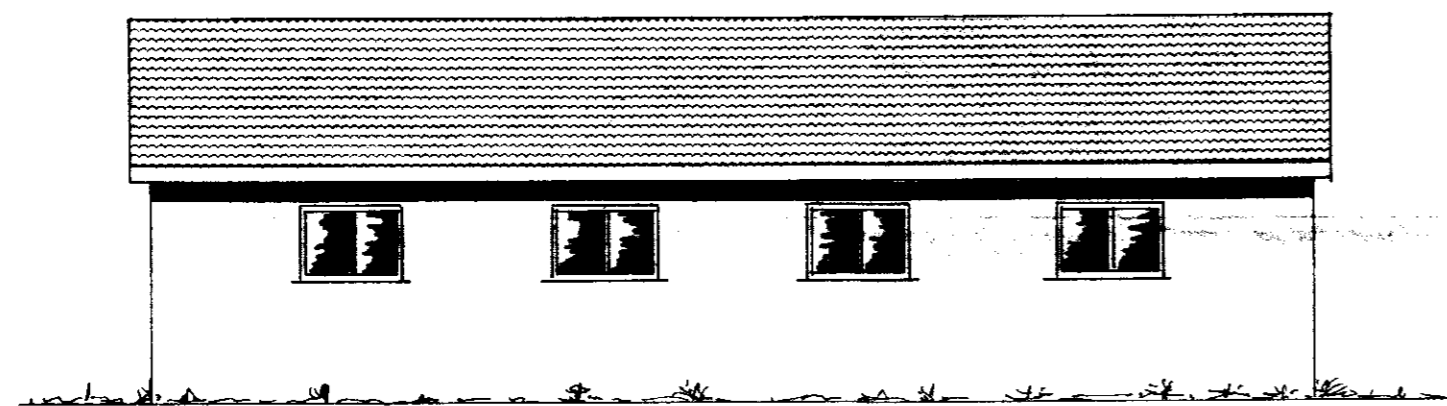

Hlið.

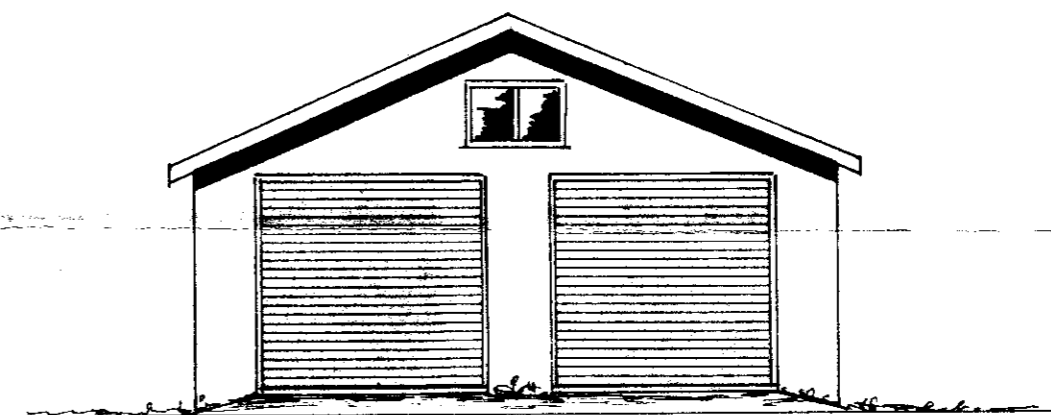

Óaf1.

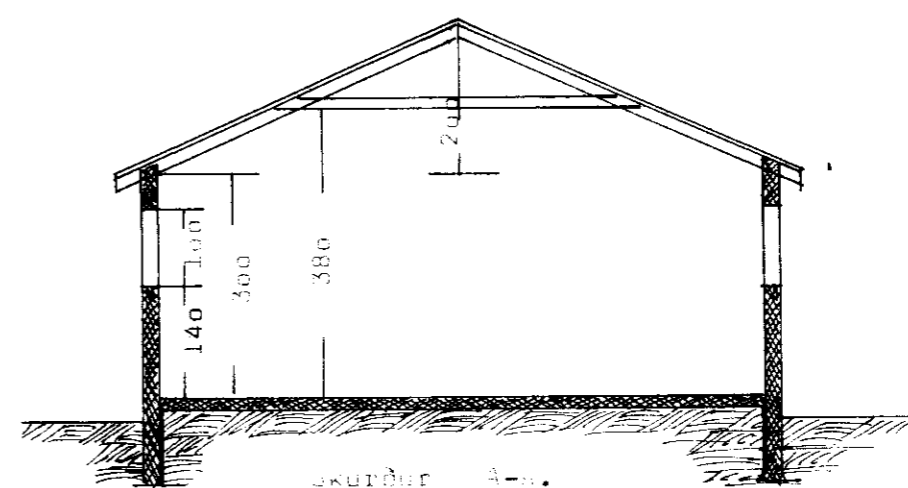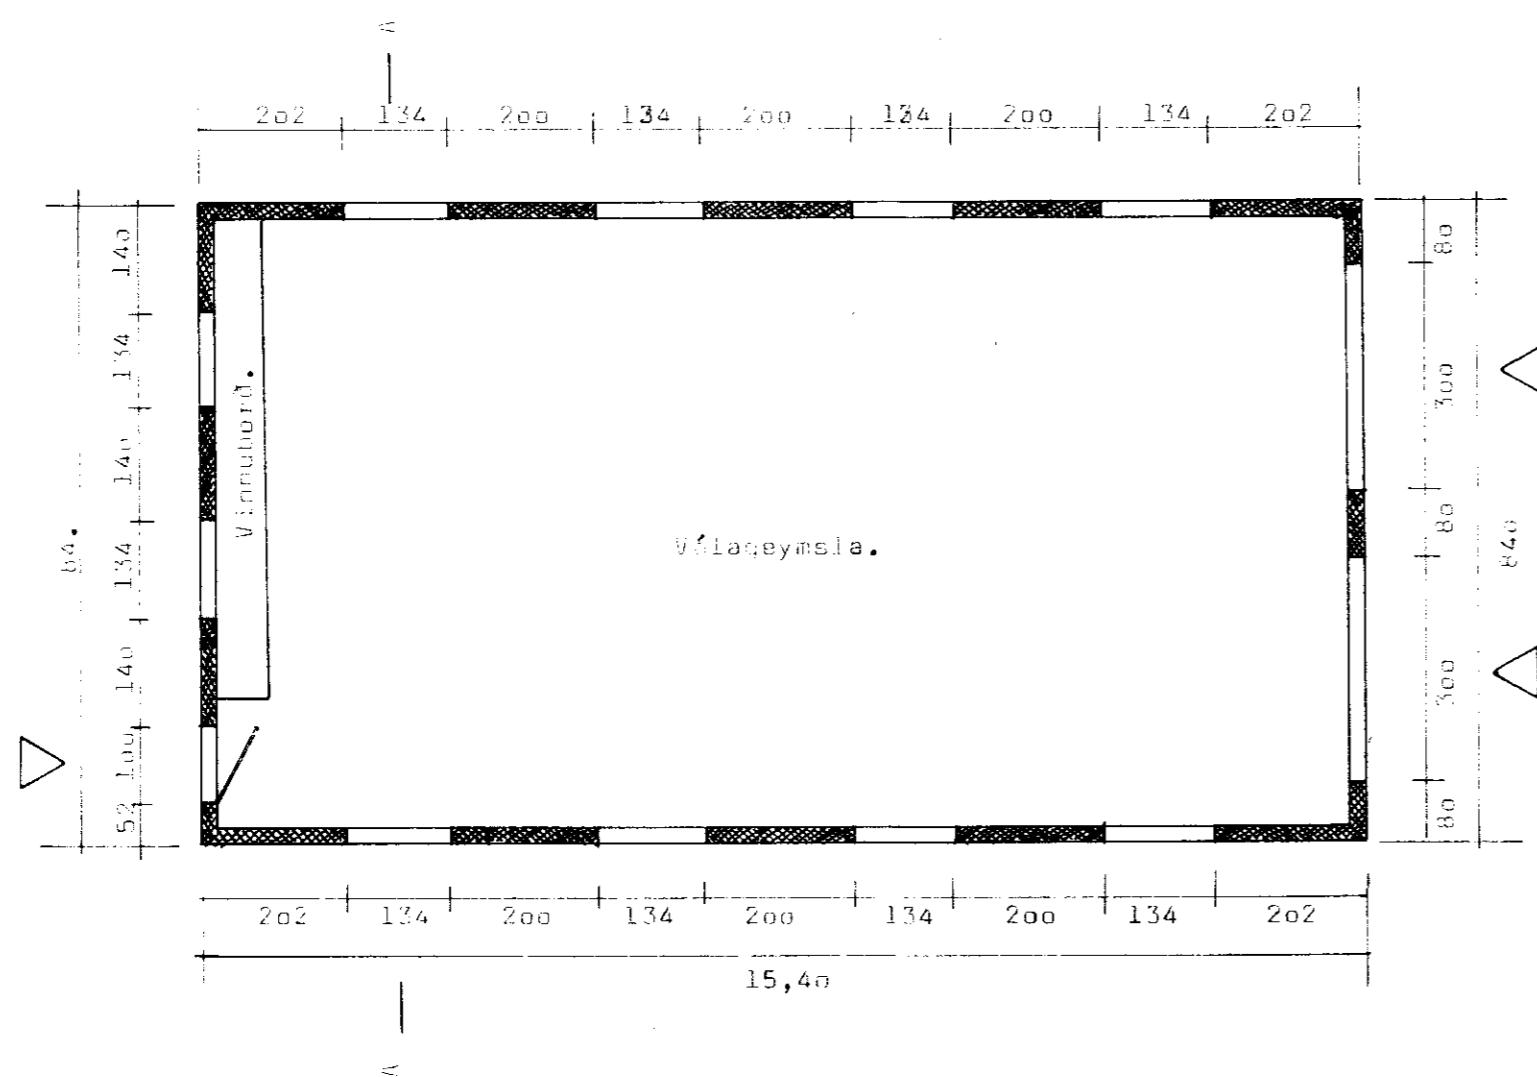

Burðarþoleútreiðningar liggja fyrir áður en verk er hafid.

**BYGGINGASTOFNUN LANDBÚNAÐARINS**  
LAUGAVEGI 120 REYKJAVÍK SÍMI 25444

ÓHEIMILT ER AÐ HEFJA FRAM-  
KVÆMDI? FYRIR EN BURÐAR-  
ÞOLSTEIK INGAR LIGGJA FYRIR

Stóra Mástunga 2, Gróoverjahreppi, Árn.

Vélagæymsla 129,36 m<sup>2</sup> 520 m<sup>2</sup>

Grunnmynd, skurður, útlitsmyndir.

TEIKN. NR. 2176

BREYTT FRÁ

MÁLIVARÐI 1:100

DAGSETNING 5. nóv. 1974

TEIKNAD E.A.K.

*Einar A. Einarsson*