



Samp. 24.09.2002

BYGGINGARFULLTRÚI
SKEIDA OG GNÚPVERJAHREPPS


Hanna M. S. Teiknað

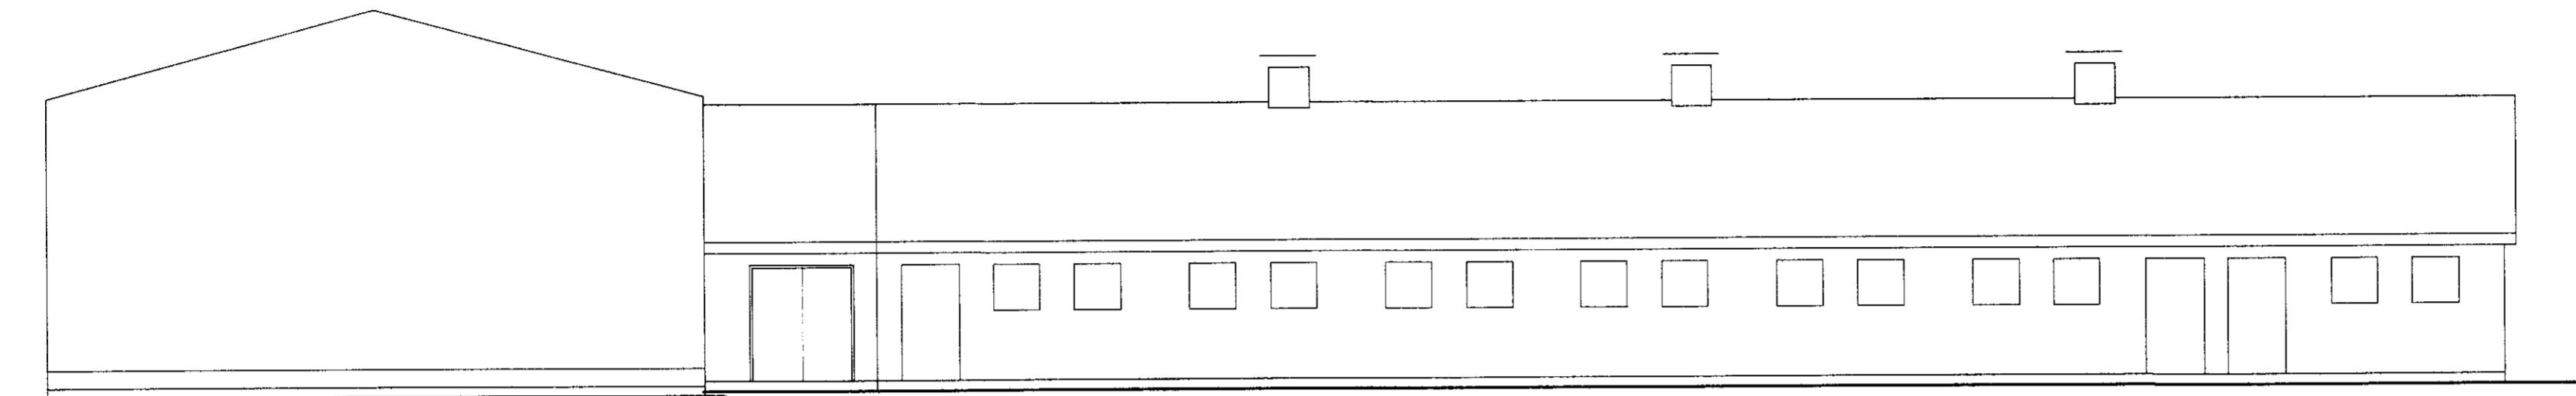

Hlið 1

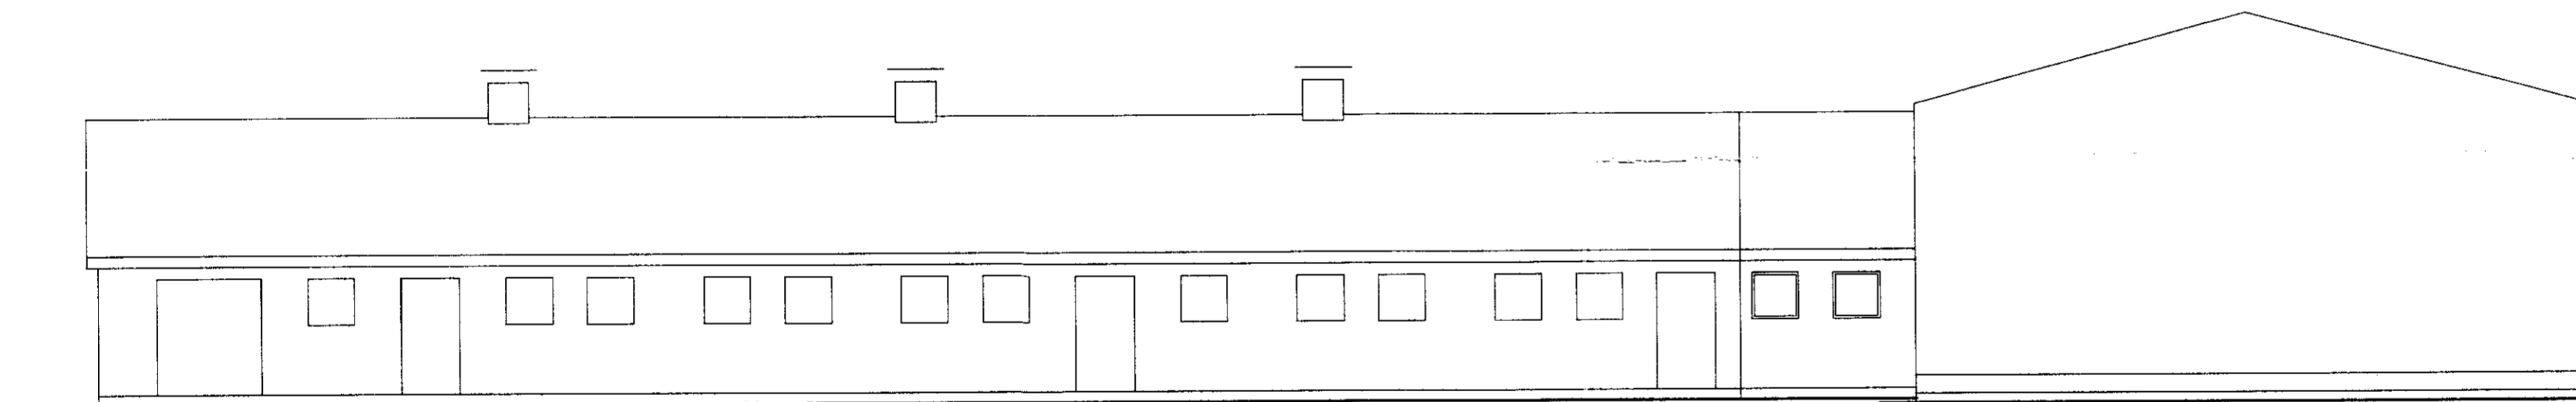

Hlið 2

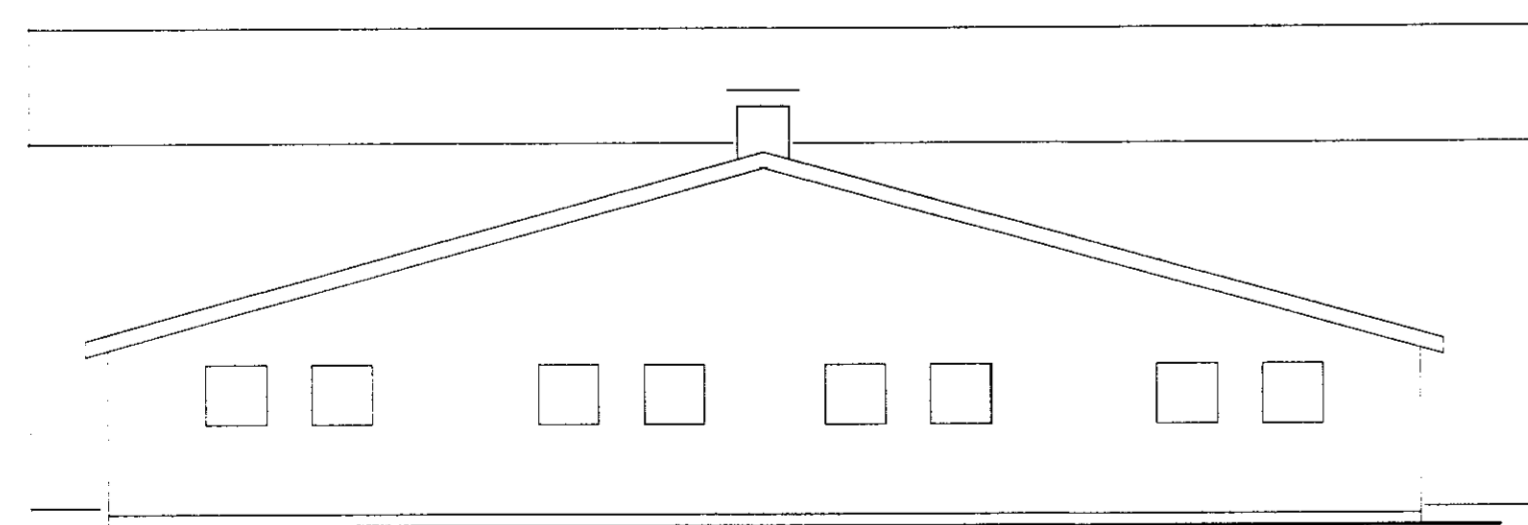

Stafn

BYGGINGARJÓNUSTA BÆNDASAMTAKA ÍSLANDS	Verk nr: 0801-10
BÆNDAHÖLLINNI, HAGATORGI, REYKJAVÍK sími: 5630300	Blað nr: 2 af
Stóri Núpur, Gnúpverjahreppi, Árn.	Dags. 03.09.2002
Viðbygging við fjós (lenging að fóðuraðstöðu)	Breytt
Útlitsmyndir	Mkv. 1:100
	Hannað: M.S. Teiknað: M.S.

Hanna M. S. Teiknað