
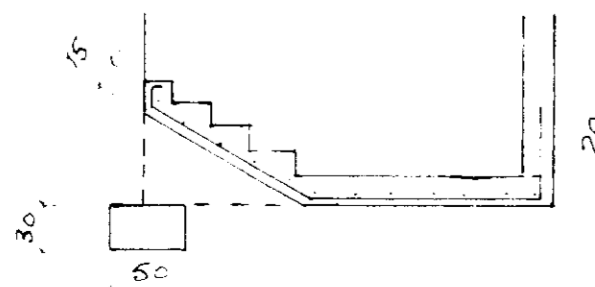
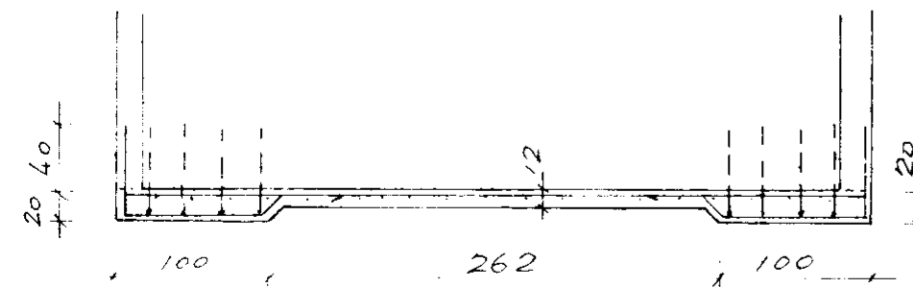
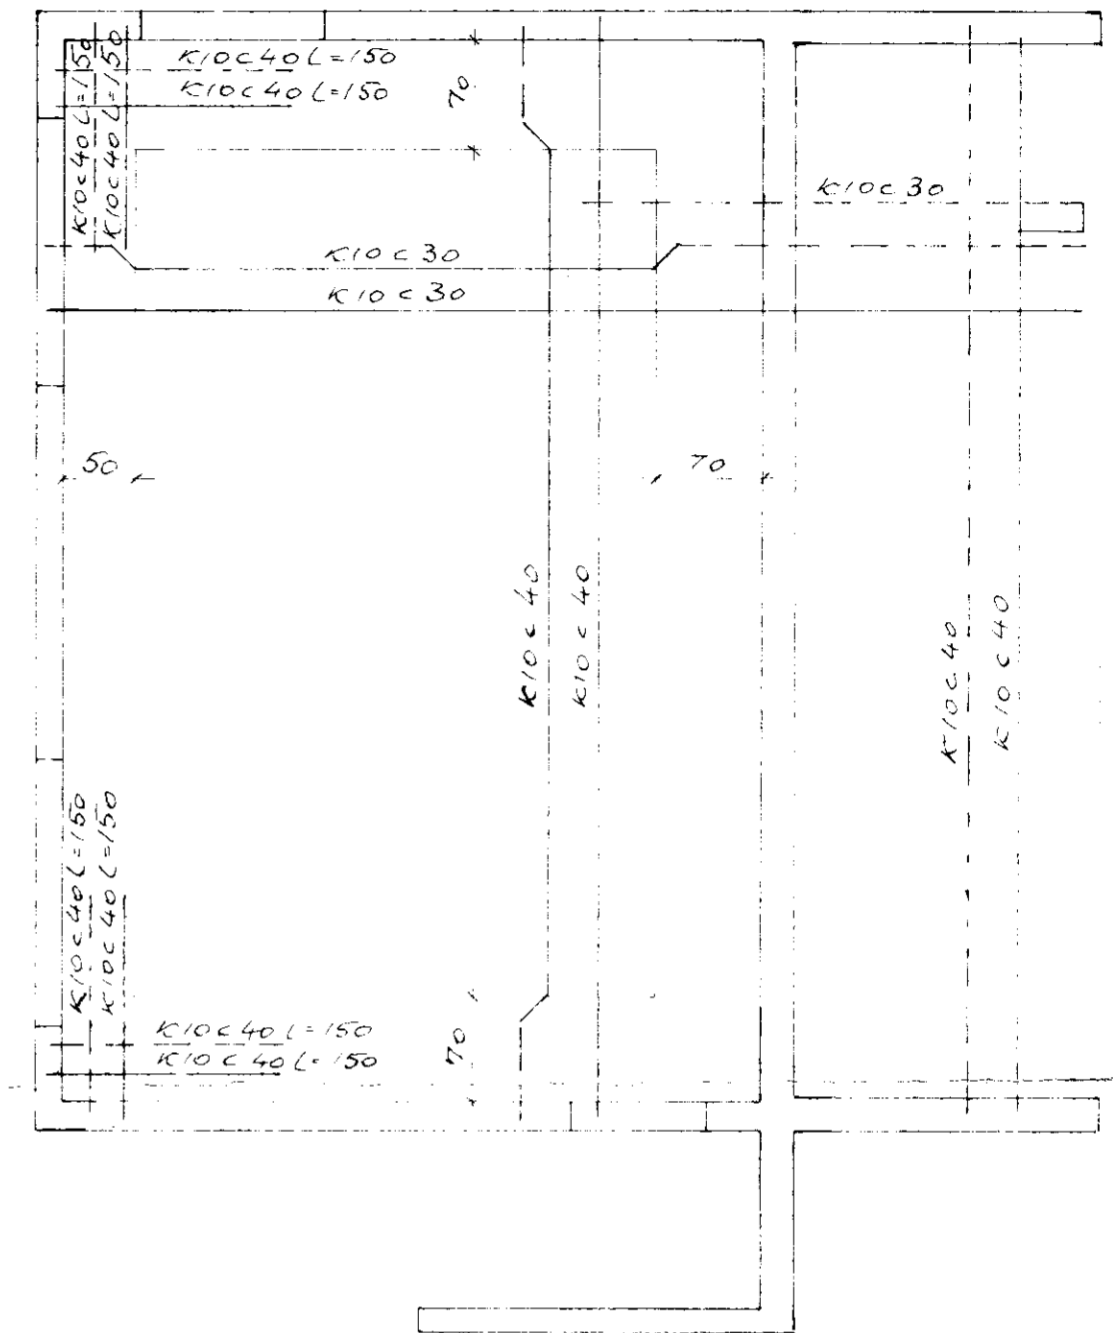
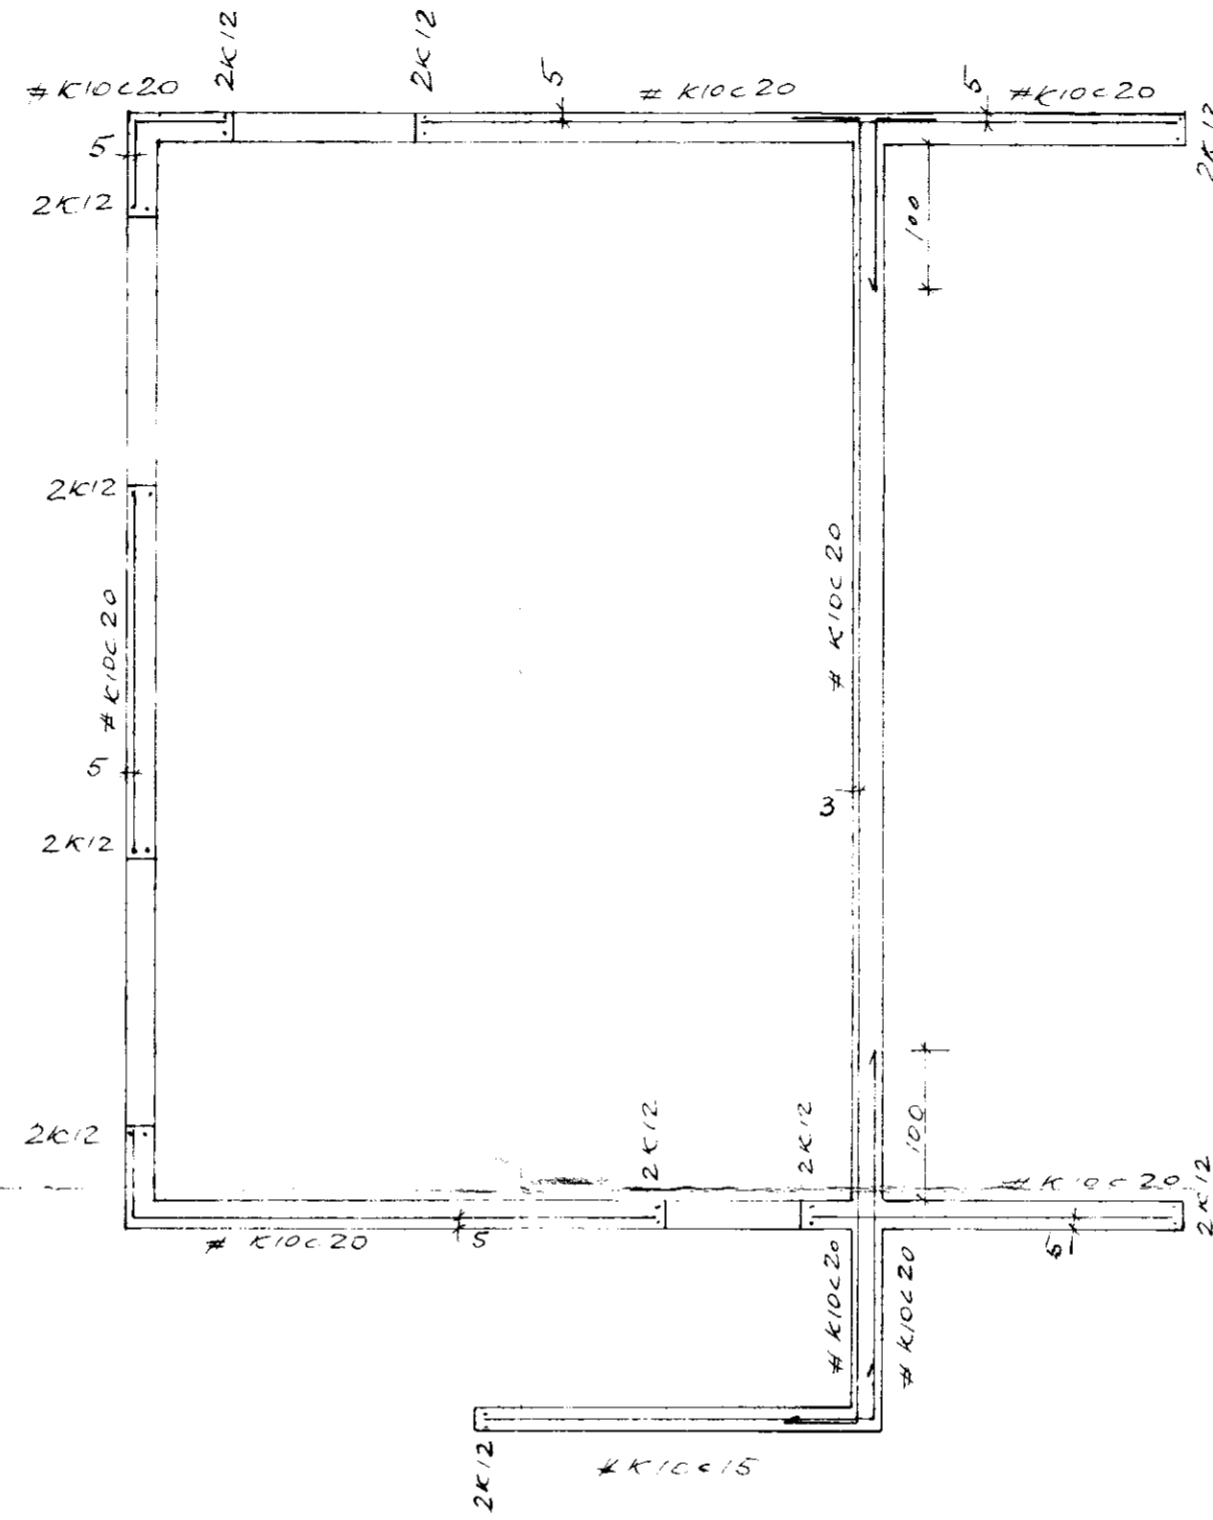


Samb. 10.8.81

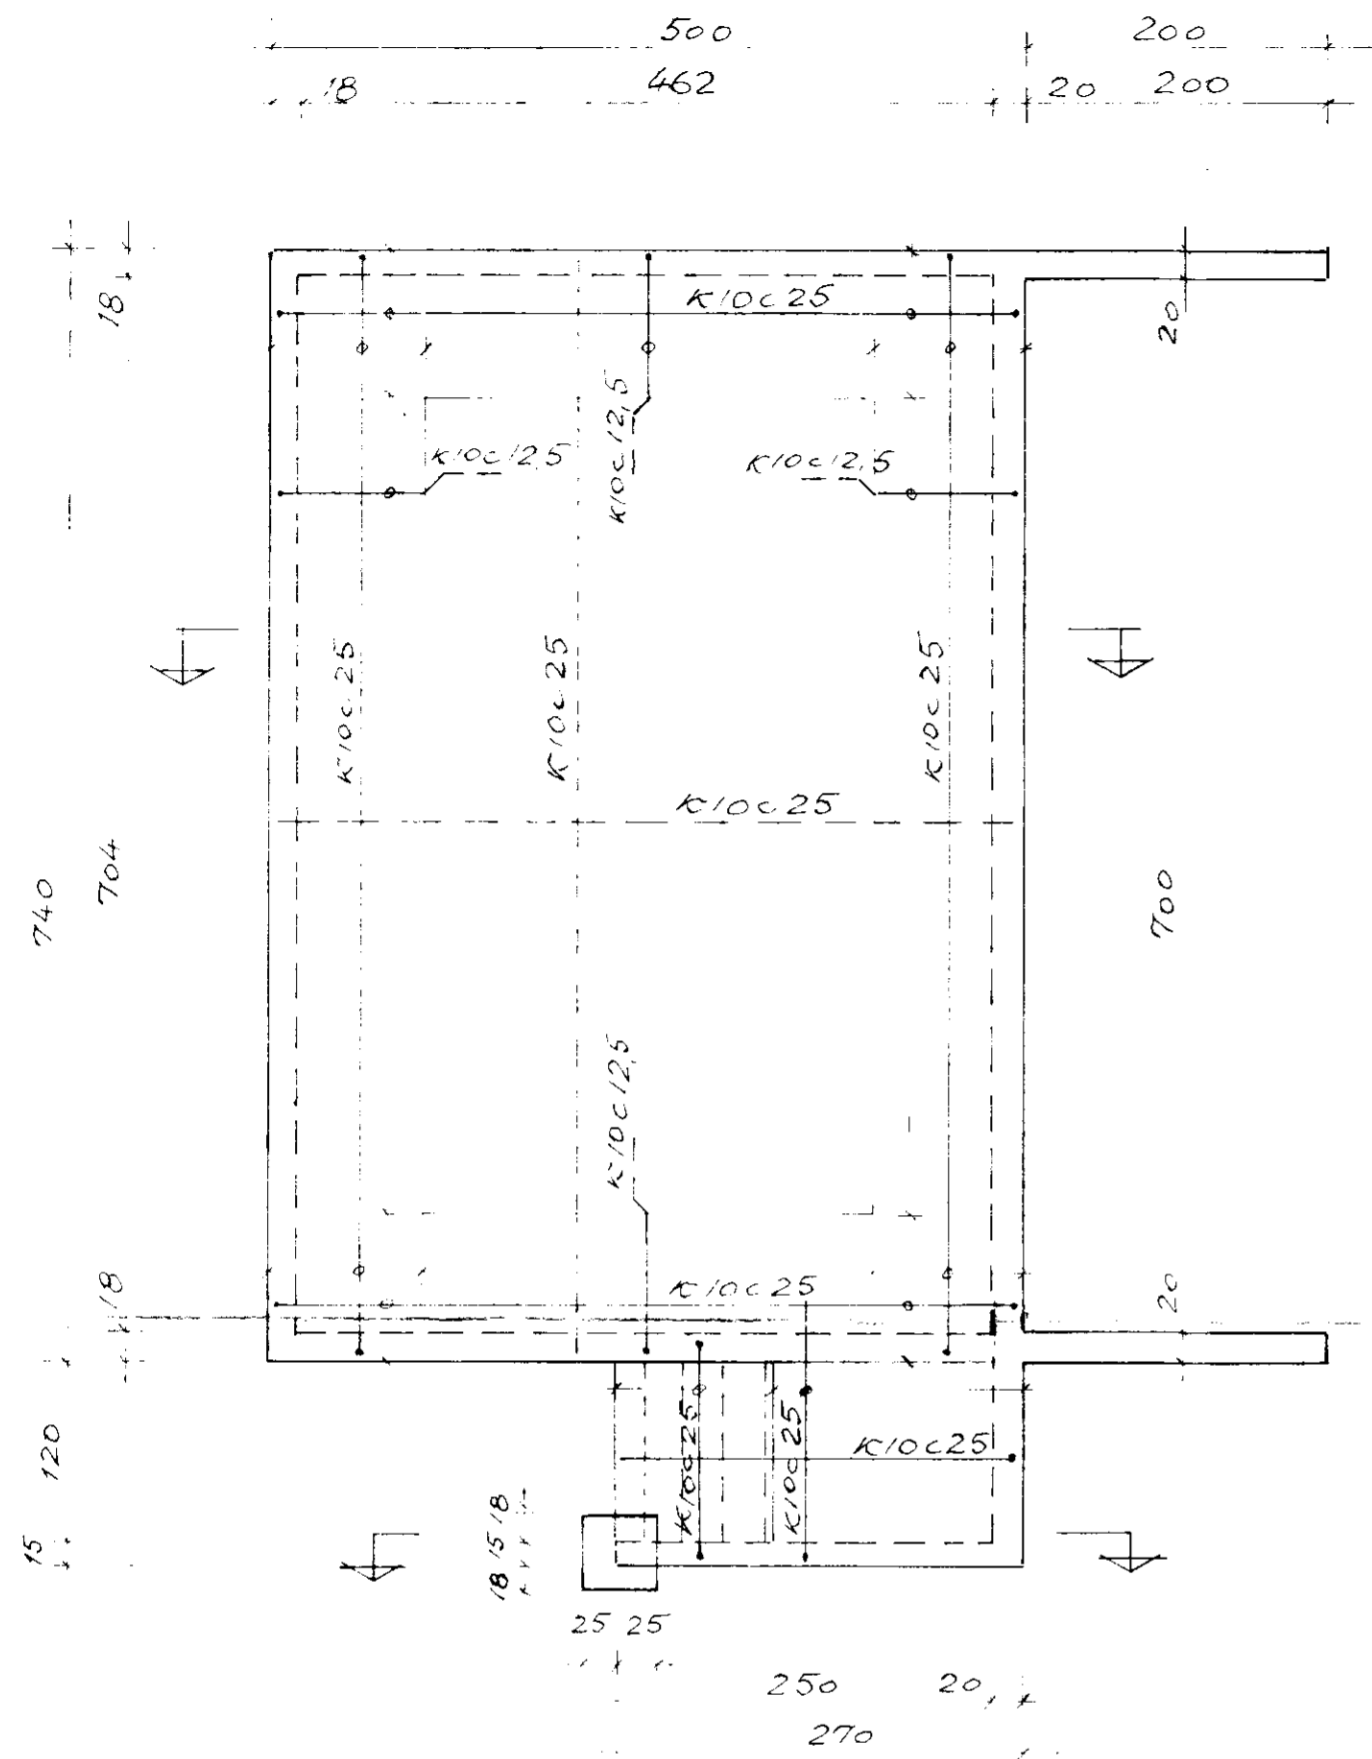

Skýringar:
Ölli steypa skal vera 5 200
yfir og undir glugga komi
2K12 og þá 50 sm ut
fyrir múrop

GUÐJÓN SARQUÉLSSON vorkfr. s. 73432		
STÓRI NÚPUR III GRÚÐVORJAFN		
Kjallari: járnbanding		
Samb.	Hannað E. Sam.	Mkv 1:50
	Teiknað E. Sam.	Dags Agust 81
	Hjálmað E. Sam.	Nr.