



GRUNNMYNDIR 1:50
innsteyptar lagnir

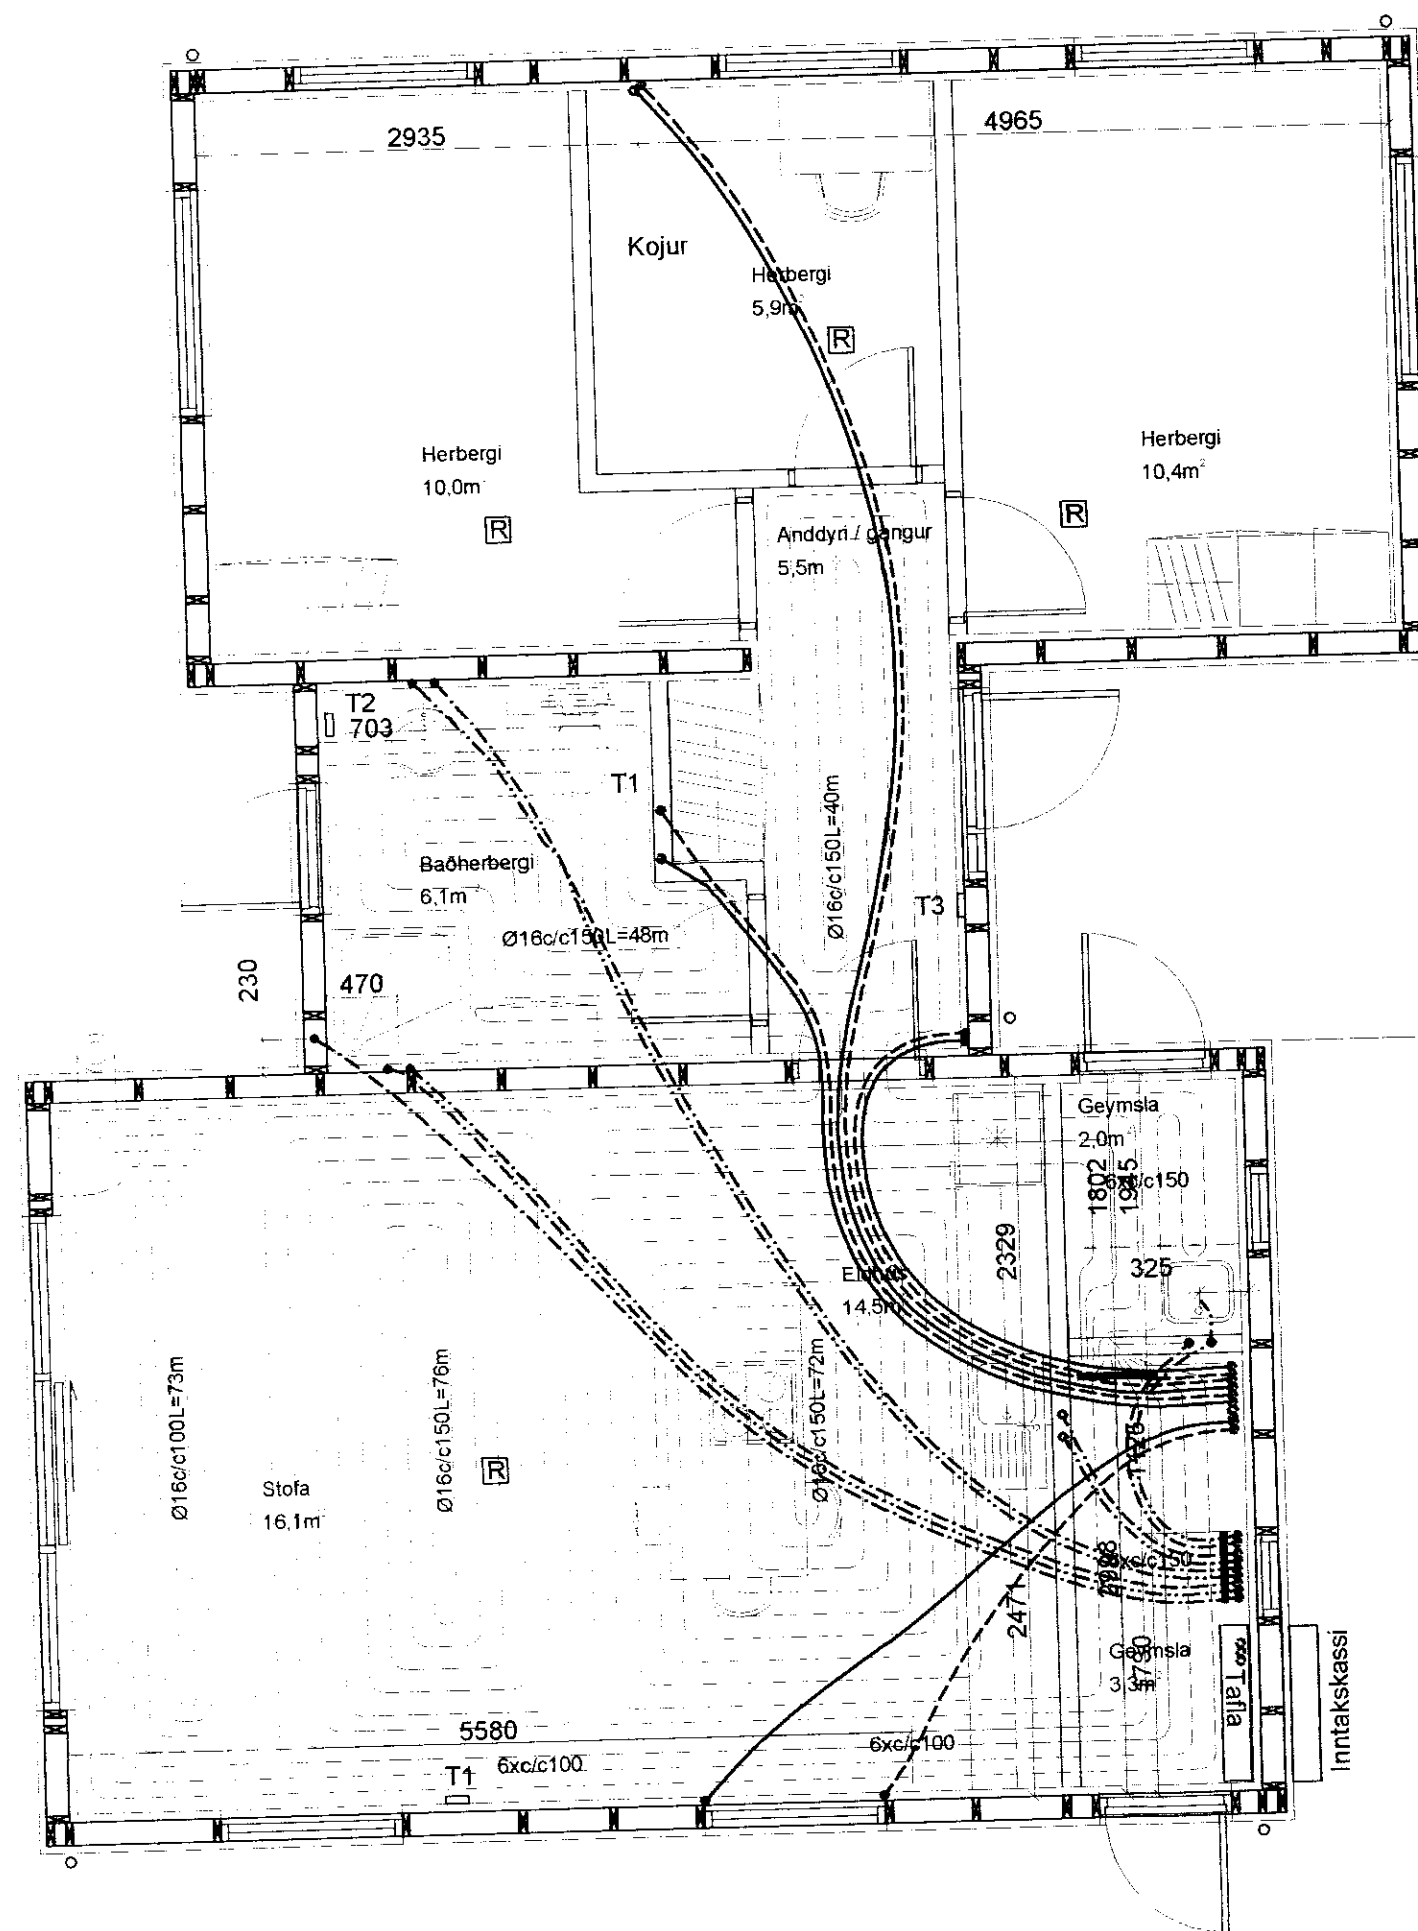

lagnir inni

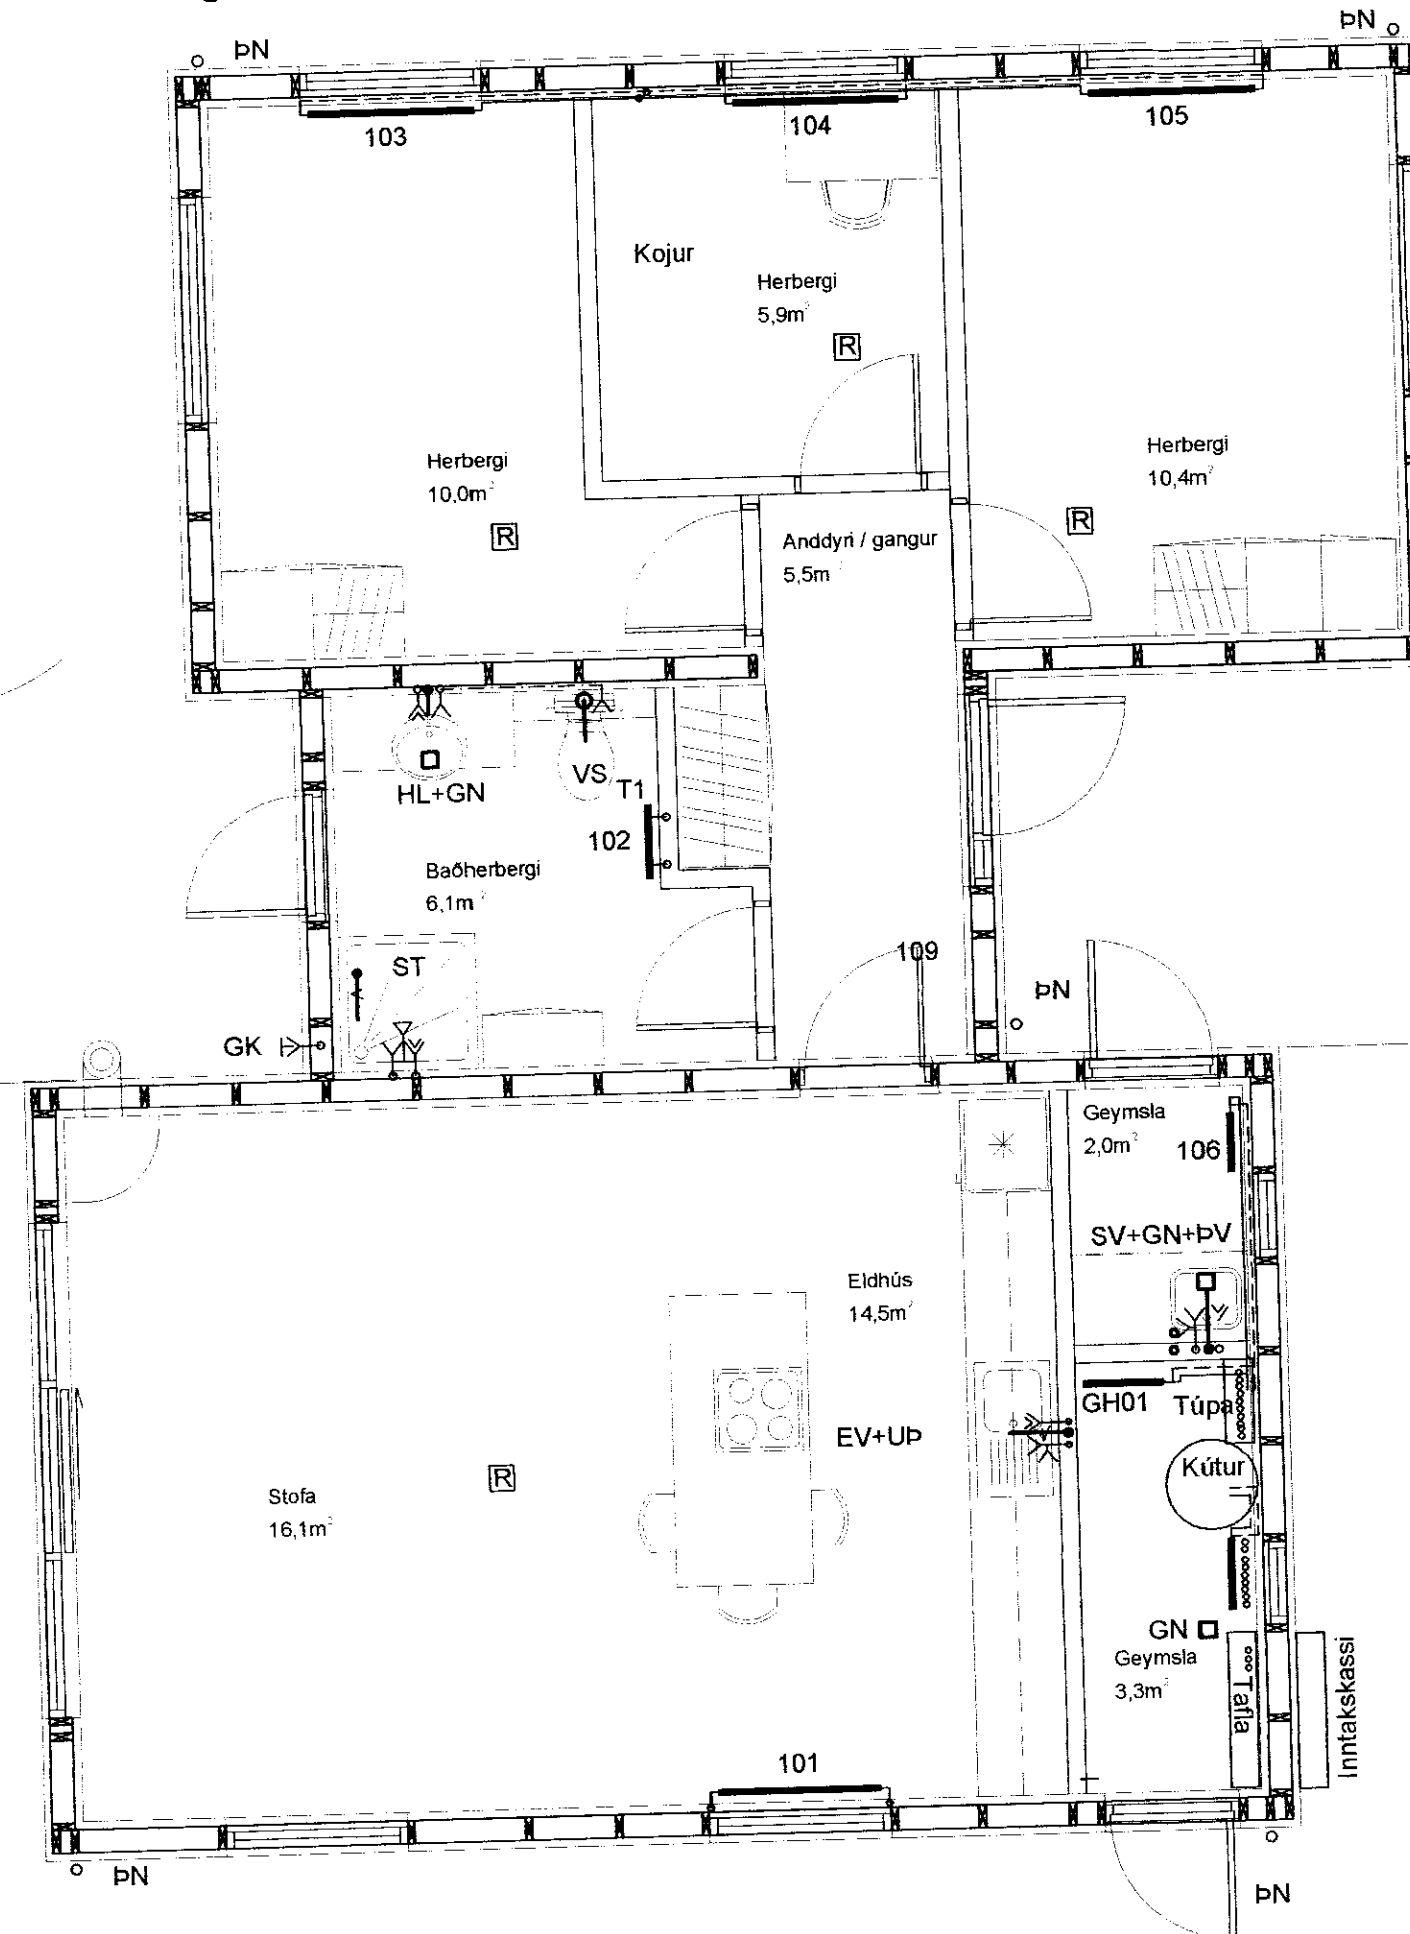


MÓTTEKIÐ

26 SEPT. 2011

Byggingafræðingur, Amessýslu og Fióðbr.

Lagnir í gólf 1:20

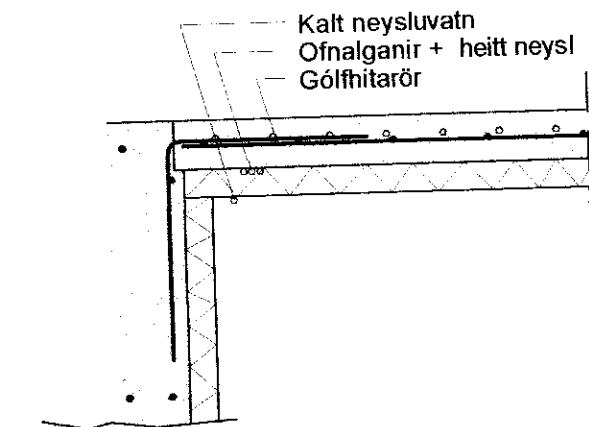

SKÝRINGAR Á TÁKNUM Í GRUNNMYND.

- BK: Baðkar
- EL: Eldvarnarloka
- EV: Eldhúsvaskur
- GK: Garðkrani
- GN: Gólfniðurfall
- GNL: Gólfniðurfall m.lyktaloku
- HL: Handlaug
- HR: Hreinsistútur
- KT: Gólfkoti
- NF: Niðurfallsbrunnur
- ST: Fallstammi & númer
- SA: Fallstammi auka
- SK: Skolkrani
- SN: Svalaniðurfall
- ST: Steypibað
- SV: Skolvaskur
- UP: Uppvottavél
- VS: Vatnssalerni
- PN: Þakniðurfall
- PL: Þrýstiloft
- PS: Þvaskól
- PV: Þvottavél
- áv: á vegg
- ie: í einangrun
- ig: í gólfrauf
- iv: í veggrauf
- pn: pípa fer niður
- pu: pípa fer upp
- ud: undir dyrum
- ul: undir lofti
- vg: við gólf
- vi: við loft
- yd: yfir dyrum
- yg: yfir glugga
- Frítt loftflæði
- R: Loftflæði um rist
- U: Loftflæði undir hurð
- Y: Loftflæði yfir hurð
- ↔ Loftflæði yfir & undir hurð

Samantekt gólfhitaslaufa

HERBERGI:	Slaufa númer nr.	Lengd slauðu m	Millibil röra m	Hitastig Herbergi °C	Meðal hiti inn 50 °C út 30 °C	Varmgjöf slauða m²	Raun flötur Hitaður upp m²	Afköst Slauðu Wött/klst/heid
1 Stofa	1	73	0,100	20	40	82	7,30	599
2 Stofa	2	76	0,150	20	40	69	11,40	787
3 Stofa	3	72	0,150	20	40	69	10,80	745
4 Bað	4	48	0,150	20	40	69	7,20	497
5 Gangur	5	40	0,150	20	40	69	6,00	414
Samtals		309				43		3.041

Ofnaskrá

Staðfesta skal á staðnum með mælingum, hvort stærð valdra ofna passi undir glugga, áður en ofnar eru pantaðir.

Ofnar delta-t=40°C Ofnatengi = 10mm

Ofnokar af gerðinni Danfoss UK/F= Framrás B= Bakrás

V= Vainshitastýrður L= Loftshitastýrður T= þreifari á vegg

Ofn nr	Rými nr	Rýms notkun	wött/klst	ofnategund	ath.	festing	stútar	ofnloki	tala	stíll-fjöldi
101	Stofa		1458	P22-500/1200		vegg	A+B+C+D	FL	7	1
102	Bað		305	Hankl.ofn B.500H.800		vegg	A+B+C+D	FHVR	-	1
103	Herbergi 1 vestur		1458	P22-500/1200		vegg	A+B+C+D	FL	7	1
104	Herbergi 2 mið		1080	P21-500/1200		vegg	A+B+C+D	FL	5	1
105	Herbergi 3 austur		1458	P22-500/1200		vegg	A+B+C+D	FL	7	1
106	Geymsla minni		360	P21-500/400		vegg	A+B+C+D	BV	-	1
Samtals				Orkugjafi alls wött/klst			6119			Fjöldi ofna alls 6
				Framrásarlokar			6			Bakrásarlokar 2

Breytingar

Nr.	Dags.	Nafn

SMALASKYGGNIR 6

Verkfræðistofa þráinn & Benedikt
Laugavegi 178, 105 Rvk.
Sími: 553 1770, 568 7775, Fax: 568-7701
Netfang: verkfraedistofa@verkfraedistofa.is

lagnir inni

Aritun aðalhönnuðar: *[Signature]*

HBS | T | BD | S

M 1:50

Nr. P101

Dags. Júl 2011

090638-4839

080149-3609