




FRÁGANGUR Á SAMTENGINGUM
SIEYPUDEGNA FYRIR SÖKKULJABESKAUT

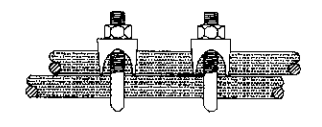

MÓTTEKID

26 SEPT. 2011

Byggingu- og innviðungráðgjafi
Amessyslu og Flóahnr.

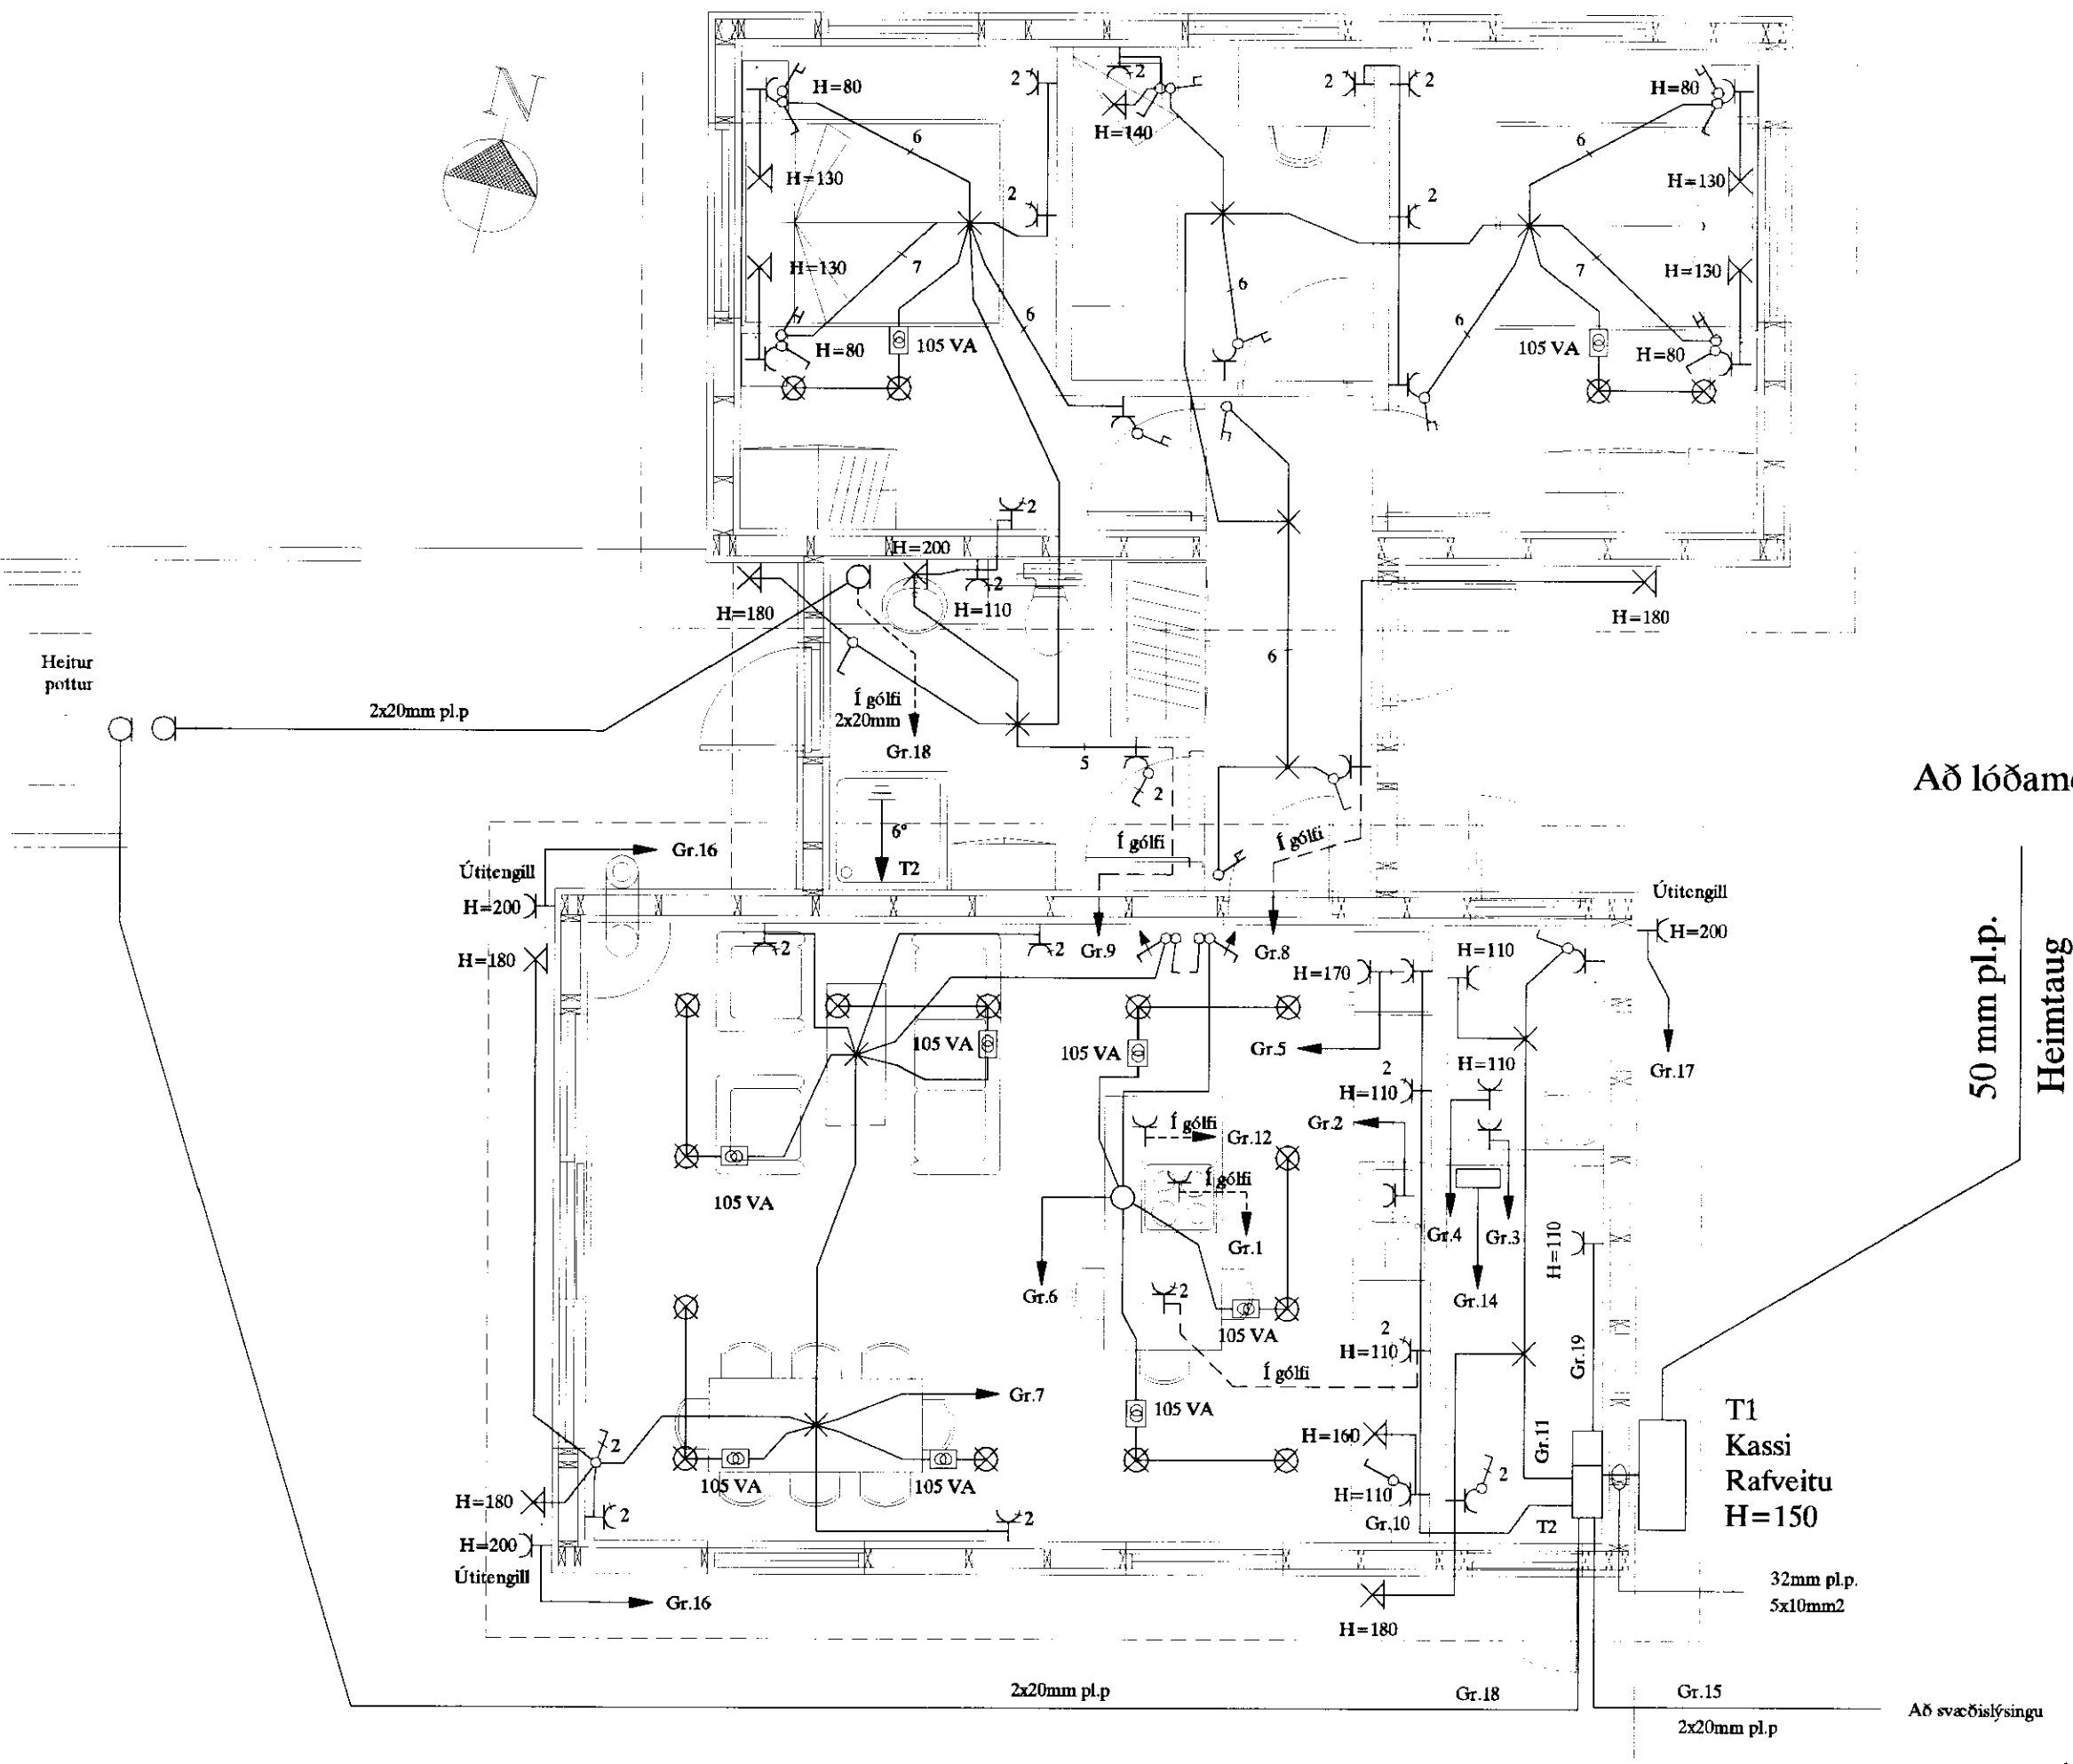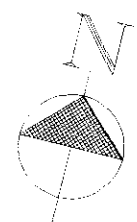

Að lóðamörkum

50 mm pl.p.
Heimtaug

SKÝRINGAR

LAGNIR ERU HULDAR 16mm PLASTÍPÚR OG TAUGAR 3x1.5.
HÆÐ Á ROFUM SÉ 110 sm.
TENGLAR VIÐ ROFA SÉU Í SÖMU HÆÐ OG ROFAR.
HÆÐ Á TENGLUM SÉ 20sm.
HÆÐ Á VEGGLJÓSUM YFIR VÖSKUM SÉ 200sm.
MÁLSTRAUMUR ROFA SÉ 10A, EN TENGLA 16A.

NEMA ANNARS SÉ GETID

L = SJÓNVARP, F = BÆJARSÍMI
H = HÁTALARADÓSIR H=20sm, DS = DYRASÍMI H=130sm

⊠ REYKSKYNJARI jóniskur

⊠ REYKSKYNJARI optískur

○ → HREYFISKYNJARI ÞJÓFAVARNARKERFIS H=V/LOFT

Áritun aðalhönnuðar

						SMALASKYGGNIR 6 GNÚPVERJAHREPPI		MKV. 1:50	
						Frístundahús - Landnúmer 216263		TEIKN.NR. 2	
						RAFLÖGN		SÍÐASTA TSK.	
A	11.09.05	HEIMTAUGARTEIKNING OG FULLNAÐART.	B.Þ.T.	T.S.	<i>[Signature]</i>	220146-2439	TERA	RAFMAGNVERKFRÆÐISTOFA	TNR. 2 AF 3
GRD.	DAGS.		TEIKN.	LIANNAÐ	SAMÞYKKT	KENNTALA	EDMUND BELLERSEN	RAFMAGNTEIKNER	UTO. A
							TRAUPTI SVENÞORSSON	RAFMAGNSEIÐNFR.	ÓBYMSEIÐNFR.
							SÍMI 5667388	SÍMI 5667390	