
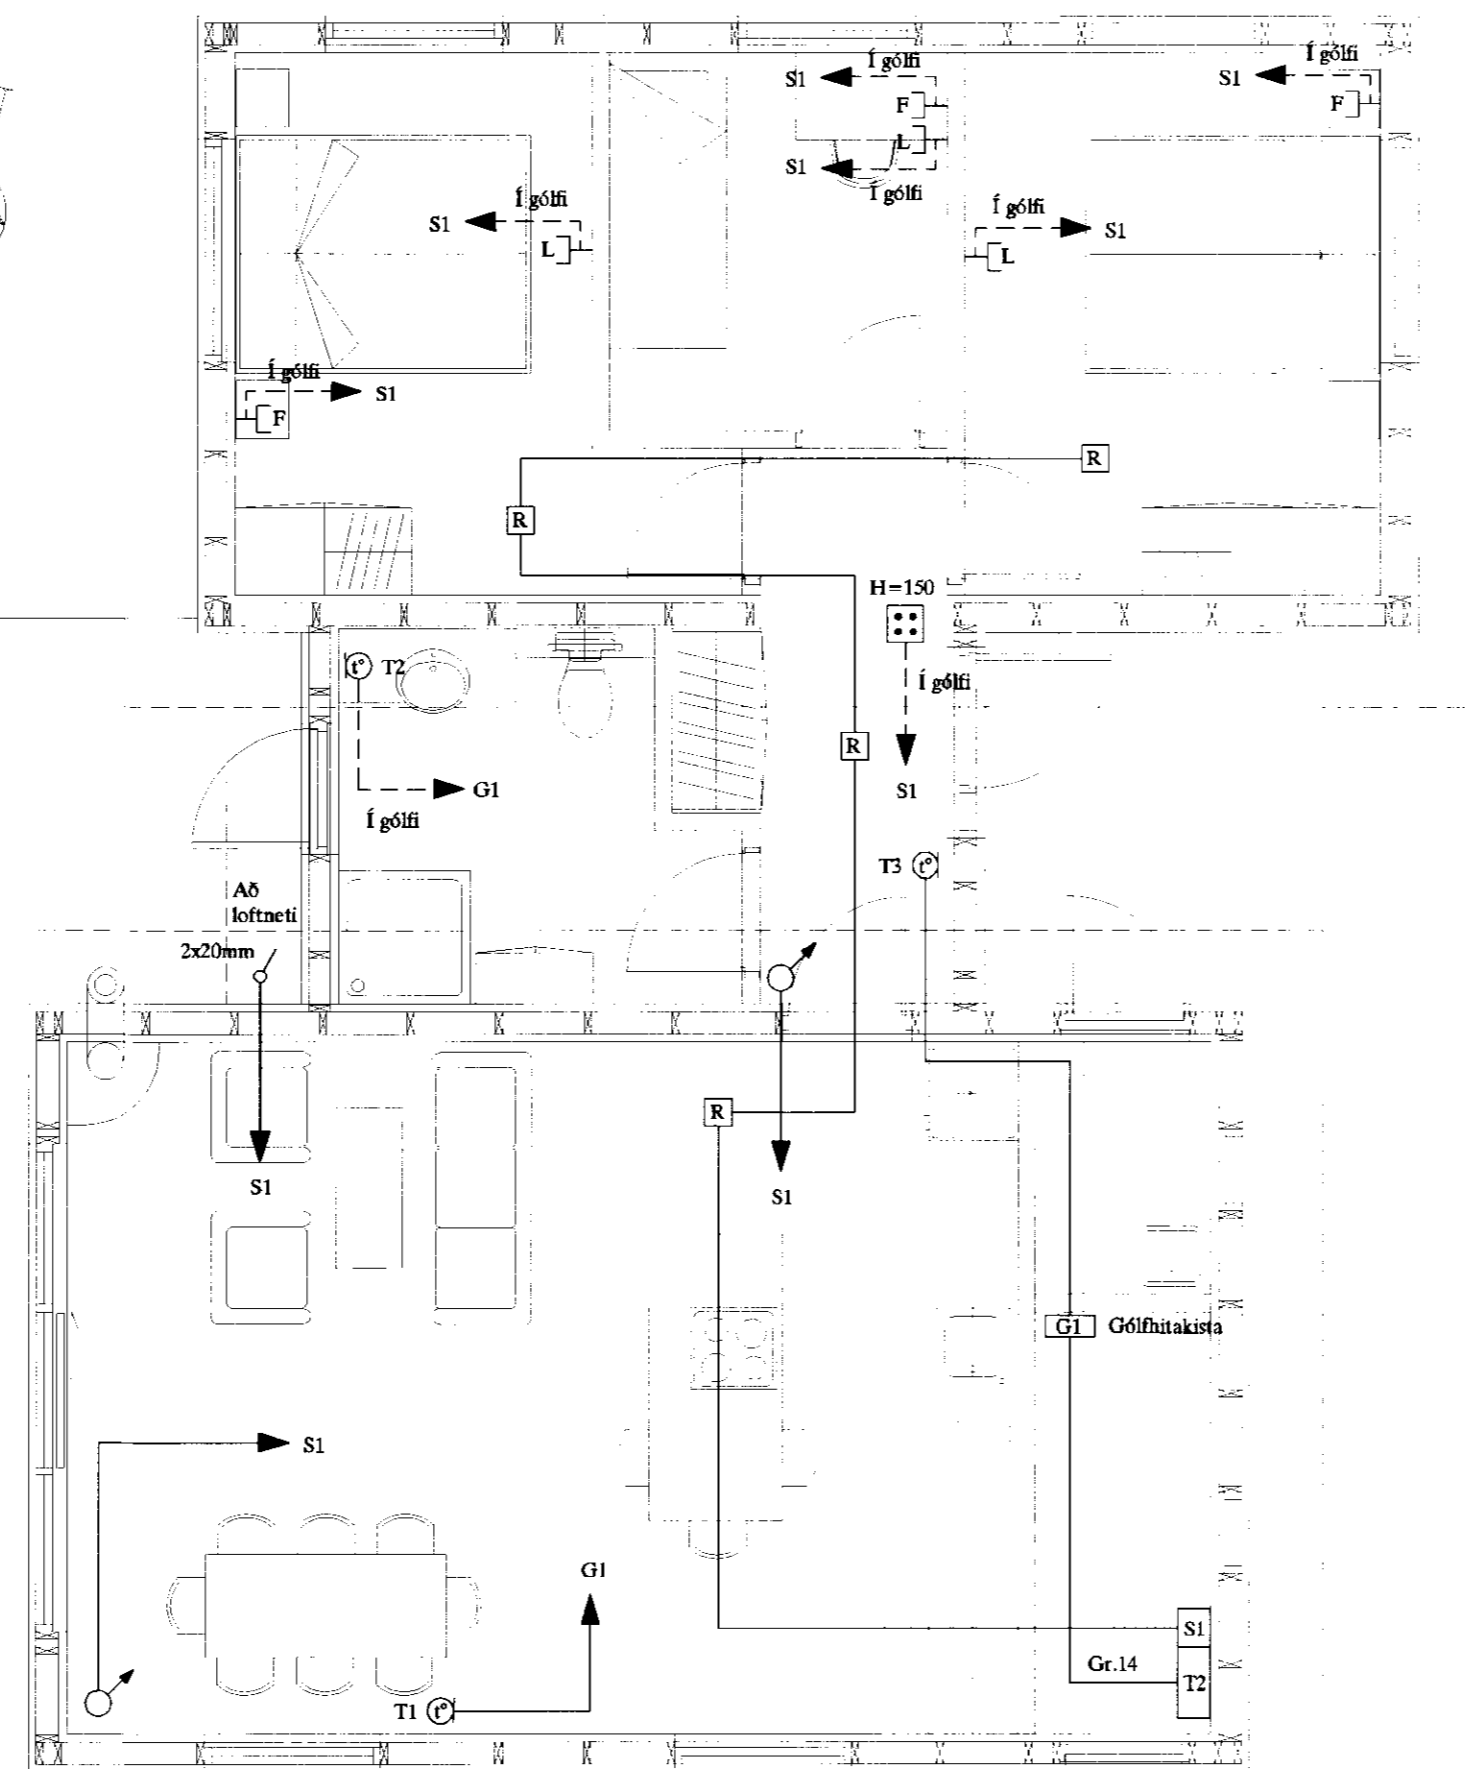


MÓTTEKIÐ

26 SEPT. 2011

G. J. Jónsson
Byggingrafur og útsv. Árnassýslu og Flóanr.

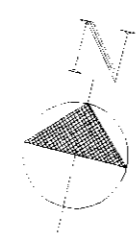

SKÝRINGAR

LAGNIR ERU HULDAR 16mm PLASTPÍPUR OG TAUGAR 3x1,5.
HÆÐ Á ROFUM SÉ 110 sm.
TENGLAR VIÐ ROFA SÉU Í SÖMU HÆÐ OG ROFAR.
HÆÐ Á TENGLUM SÉ 20sm.
HÆÐ Á VEGGLJÓSUM YFIR VÖSKUM SÉ 200sm.
MÁLSTRAUMUR ROFA SÉ 10A, EN TENGLA 16A.

NEMA ANNARS SÉ GETIÐ

L = SJÓNVARP, F = BÆJARSÍMI
H = HÁTALARADÓSIR H=20sm, DS = DYRASÍMI H=130sm

REYKSKYNJARI jóniskur

REYKSKYNJARI optískur

HREYFISKYNJARI þ/ÓFAVARNARKERFIS H=V/LOFT

Áritun aðalhönnuðar

A	11.09.05	HEIMTAUGAR- OG FULLNÁÐARTEIKNING	B.P.T.	T.S.	<i>T. Jónsson</i>	220146-2439
ÚTD.	DAGS.		TEIKN.	HANNAÐ	SÁMÞYKKT	KENNITALA

SMALASKYGGNIR 6 GNÚPVERJAHREPPI
Frístundahús - Landnúmer 216263

SMÁSPENNUKERFI

TERA S/F

RAFMAGNSVERKFRÆÐISTOFA
EDMUND BELLERSEN
TRAUSSÍTT SVENNDÓRSON
RAFMAGNSSTÆÐINGAR
RAFMAGNSBENINGAR
SÍÐI 568788
SÍÐI 568790

MEV	1:50
TEIKN.NR.	3
SÍÐASTA TNR.	
TNR.	3 AP 3
ÚTD.	A