


Snit B - B

Snit A-A

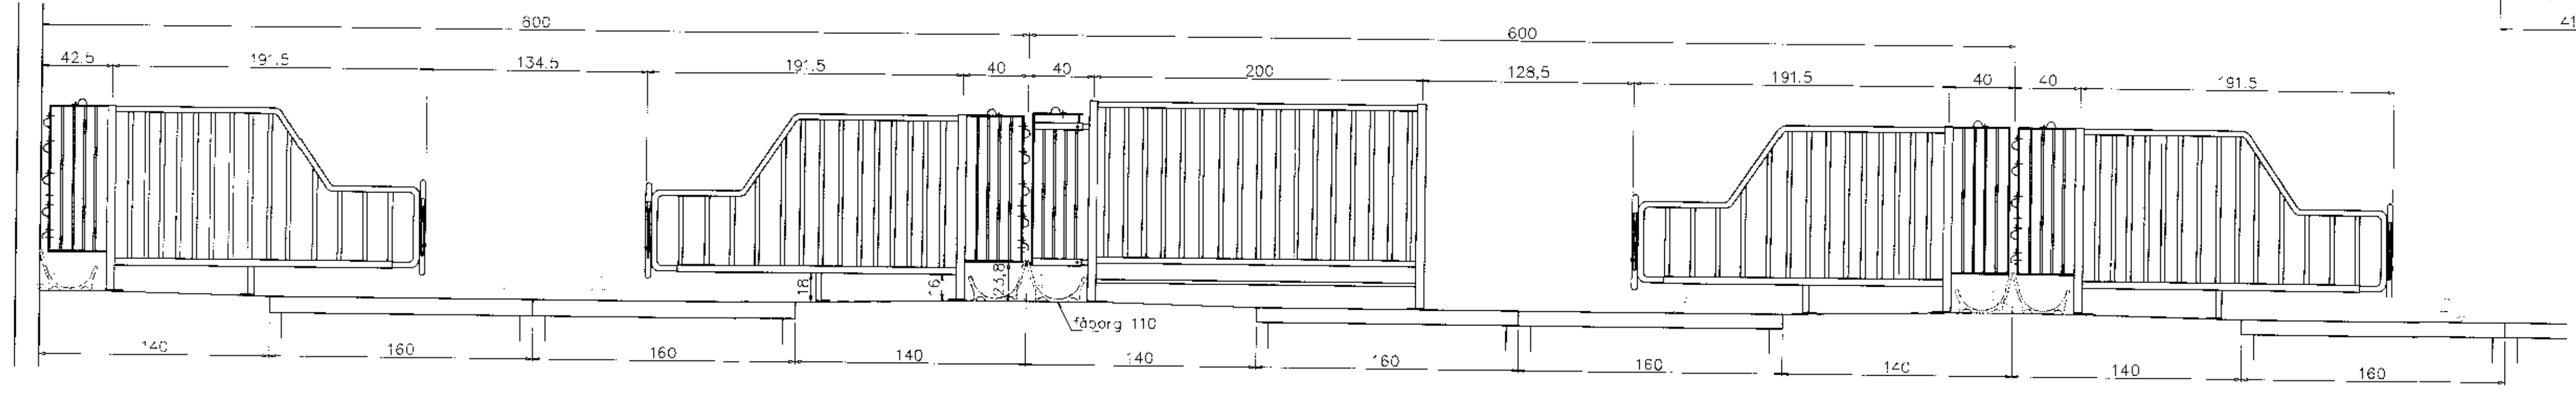

<ul style="list-style-type: none"> <input checked="" type="checkbox"/> Ijærne <input checked="" type="checkbox"/> Fåler <input checked="" type="checkbox"/> Optøgersaction <input checked="" type="checkbox"/> Trekstation 	<p>Drægt'g'ecsbokse Farestier</p> <p>Fejlsbuo Slettauvin v/ Lægert Johanneson Slettau'ol Is - 801 Sef'oss t.f. 003544865545</p> <p>Støbejernens størrelse - op. x bred. 20 x 20 cm. Dybde 25 cm. Dybde v. forebøjse 37 cm. Fastbøjning med råvugs i 10 cm. betonunderlag</p>	<p>Drægt'g'ecsbokse Farestier</p> <p>Fejlsbuo Slettauvin v/ Lægert Johanneson Slettau'ol Is - 801 Sef'oss t.f. 003544865545</p>	<p>tegn. nr. 80250</p> <p>skala 1:50 / 1:25</p> <p>tegner Majoritit Lnu</p> <p>rev. nr. 37 - 38</p> <p>Sælger AN-agro</p> <p>Dato 16.08.2000</p> <p>Rettet Rettet</p>
--	--	---	---



Egebjerg Hovedgade 27 4500 Nykøbing Sj.
Tlf. 5936 0505 Fax 5936 0555

Egebjerg Optøger slip ikke ensen i forhold til areal krav og størrelse af underlag