




Ath. Þakklæðning skal vera í heilum lengdum.
Þakrennur skulu samræðar rennum á kjúklingsaláturhúsinu á móti.

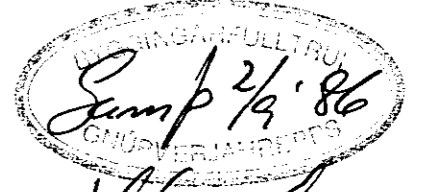


Gunnar 2/9 '86

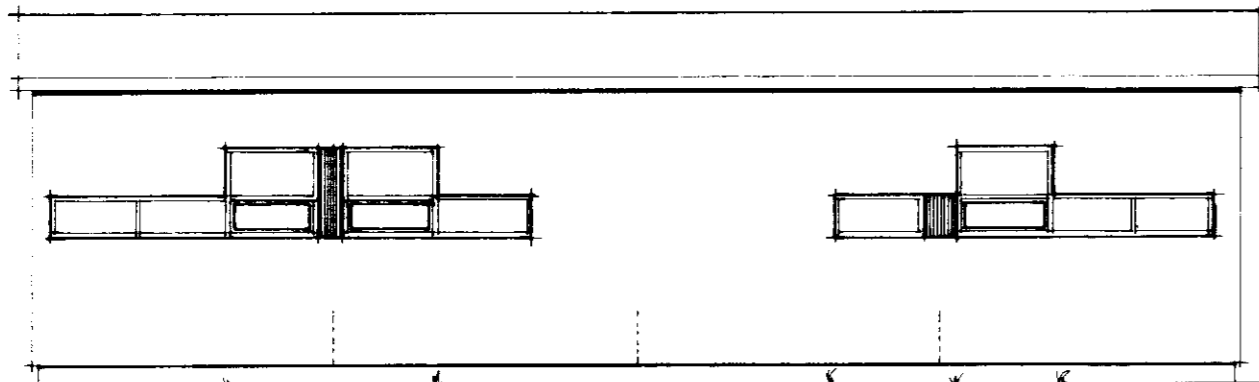


HLIÐ, NORÐUR

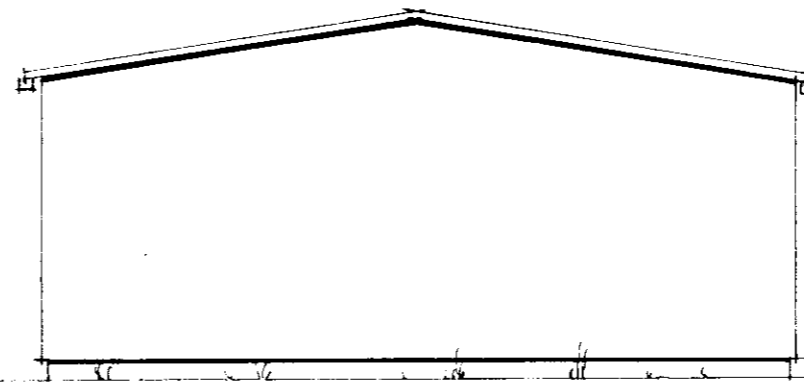


GAFLAR, BÆÐIR EINS

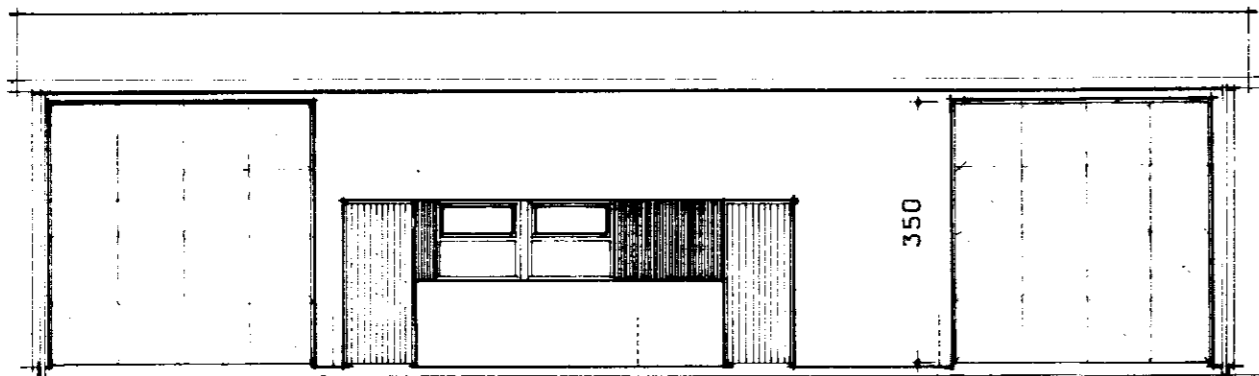


HLIÐ, SUÐUR

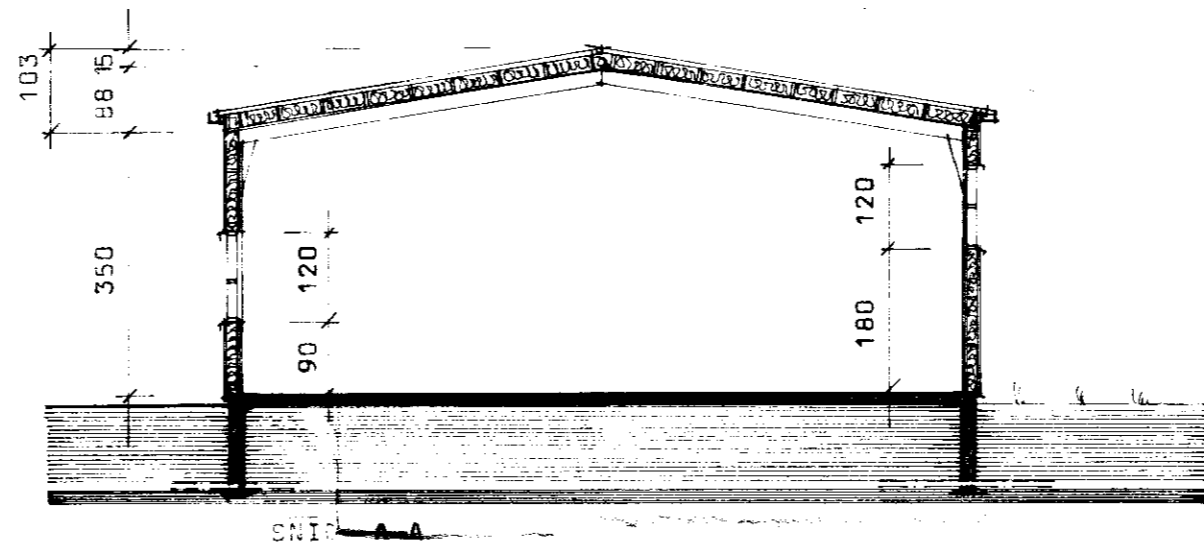

SNI

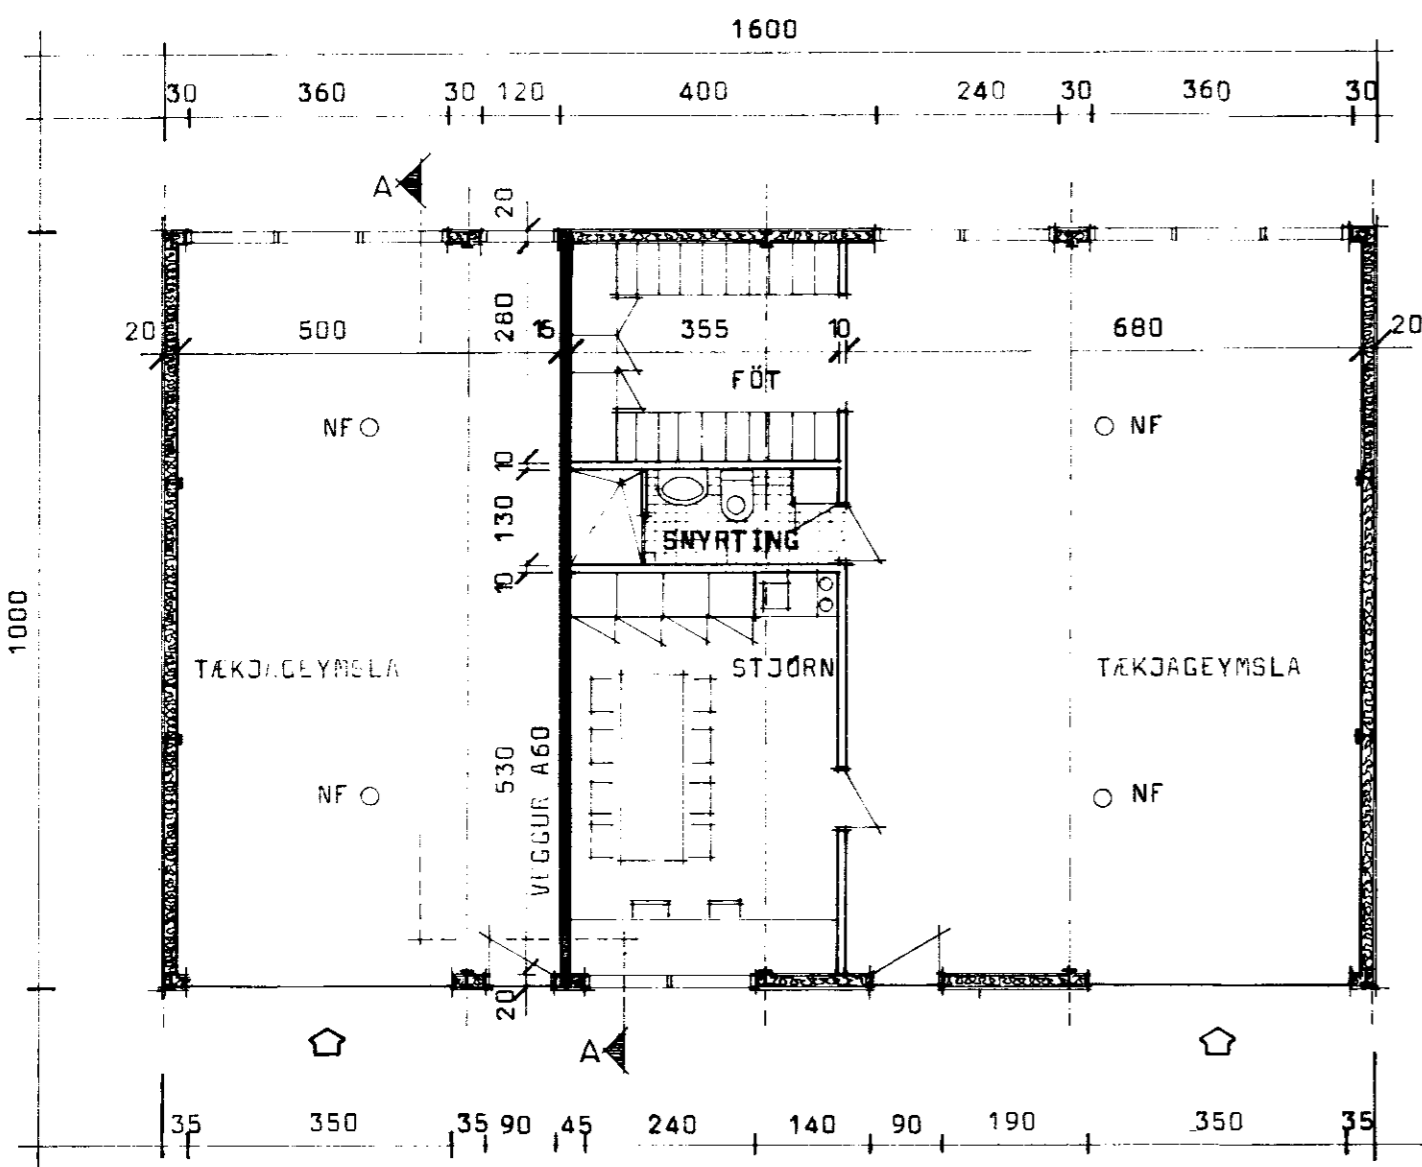

GRUNNMYND

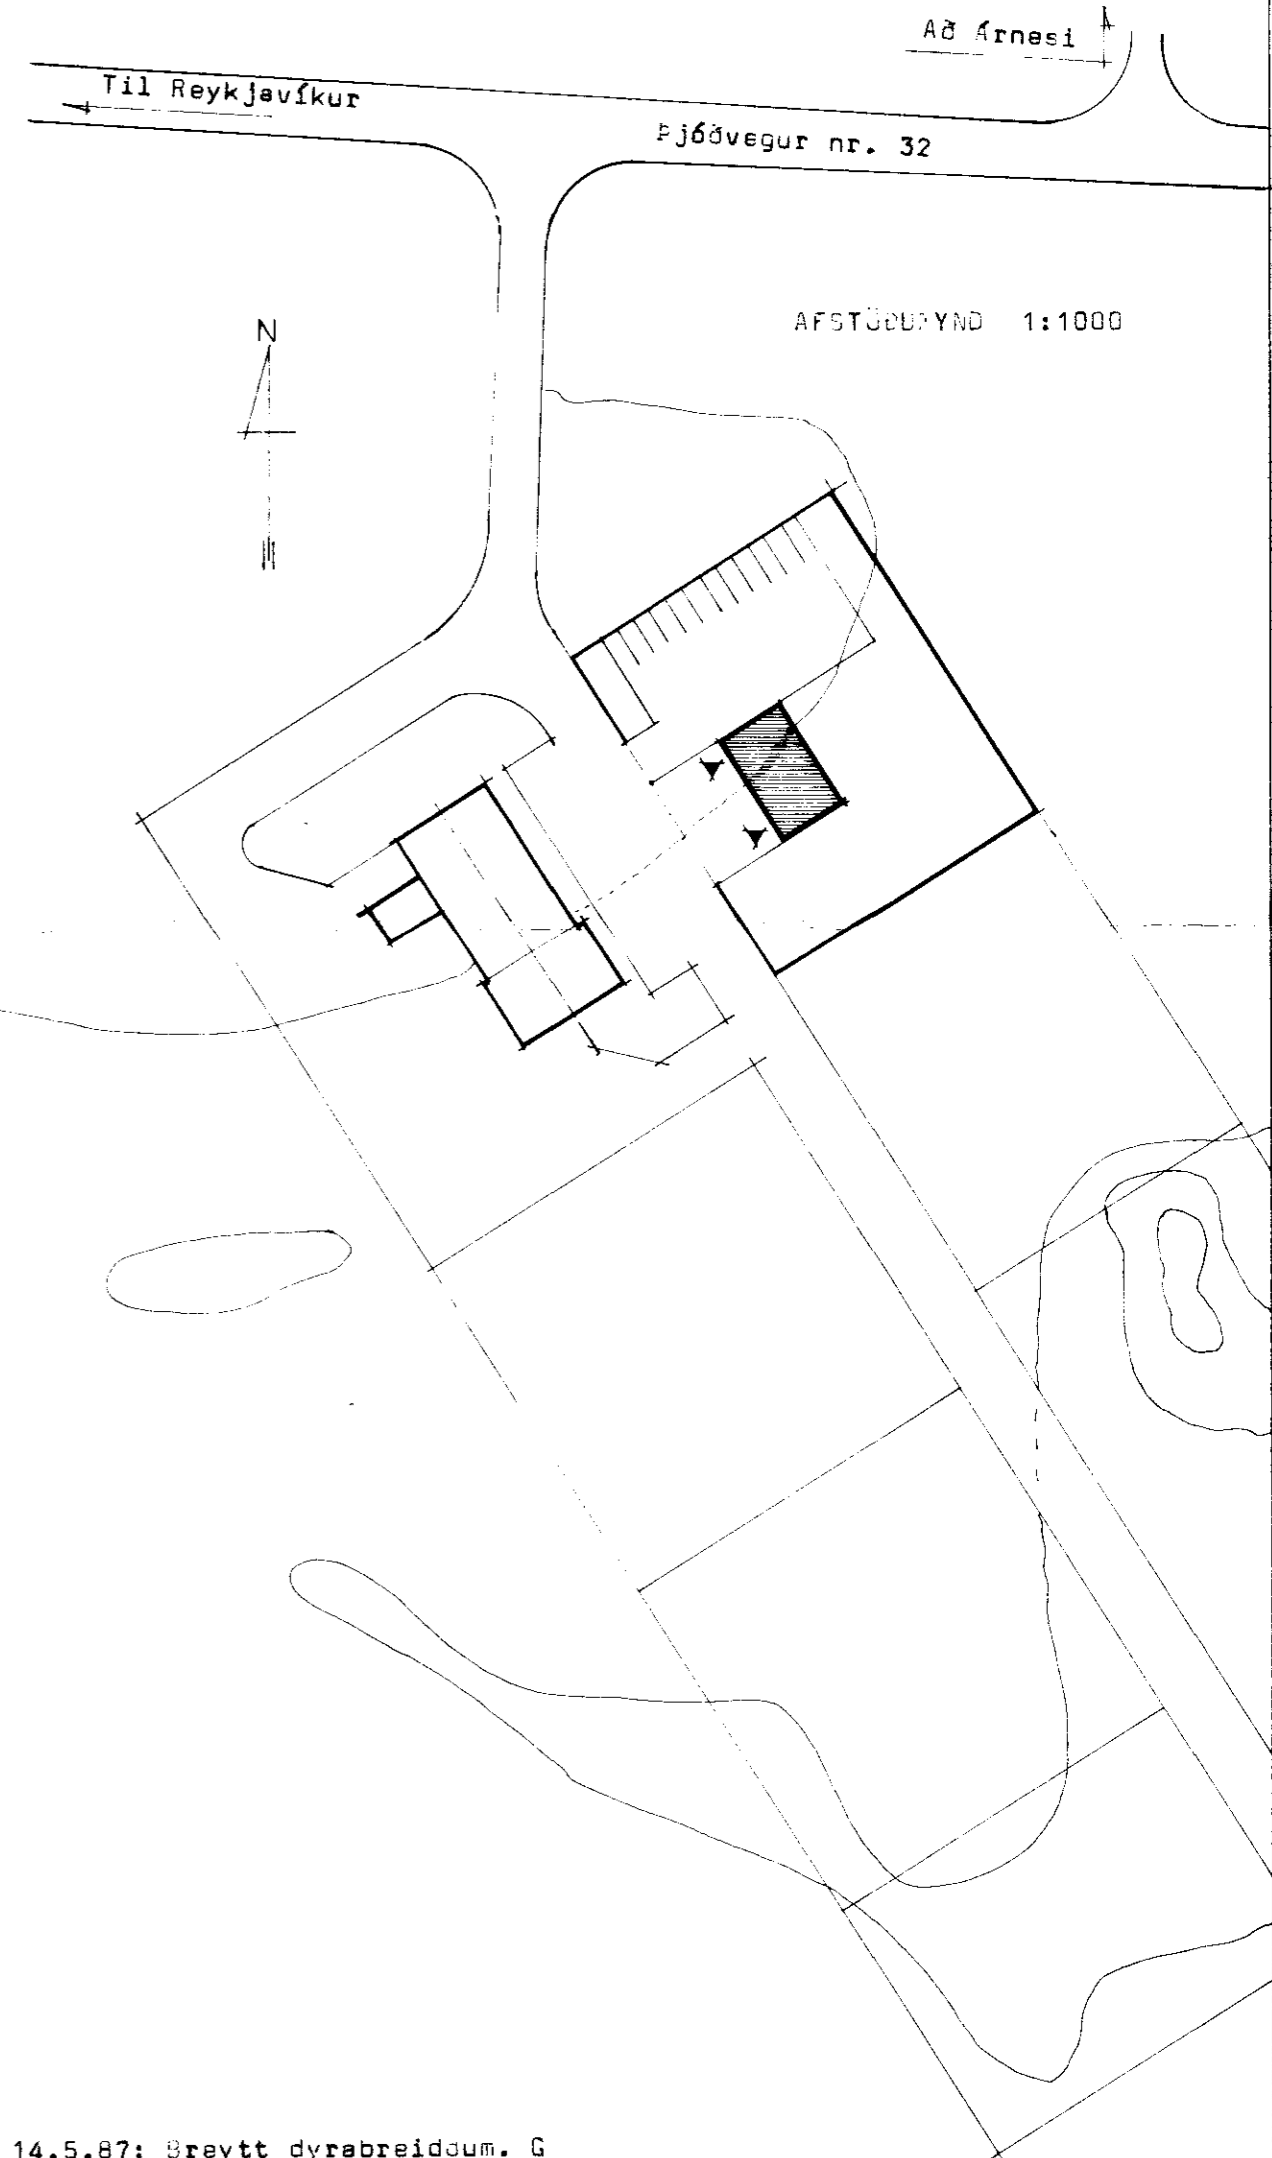

AFSTÖÐUÞYND 1:1000

14.5.87: Breytt dyrabreiddum. G
8.3.87: Afstöðumynd útfyllt. G

BL BYGGINGASTOFNUN LANDBÚNADARINS
LAUGAVEGI 120, REYKJAVÍK, SÍMI 25444
ARNES, GNÓPVERJAHREPPI, 4RN.
TAKJAGEYMSLA BÓRGLAARSVEITAR
GRUNNMYND, ÚTLIT, SNID & AFSTADA

TEIKN. NR. 60-5155/1
BREYTT FRÁ
MÆLIKVARDI 1:100 & 1:1000
DAGSETNING 22.2.1987
TEIKNAD GND

STÆRÐIR: 160,0 m²
643,2 m³

Gunnar 2/9 '86