




Norðausturhlíð

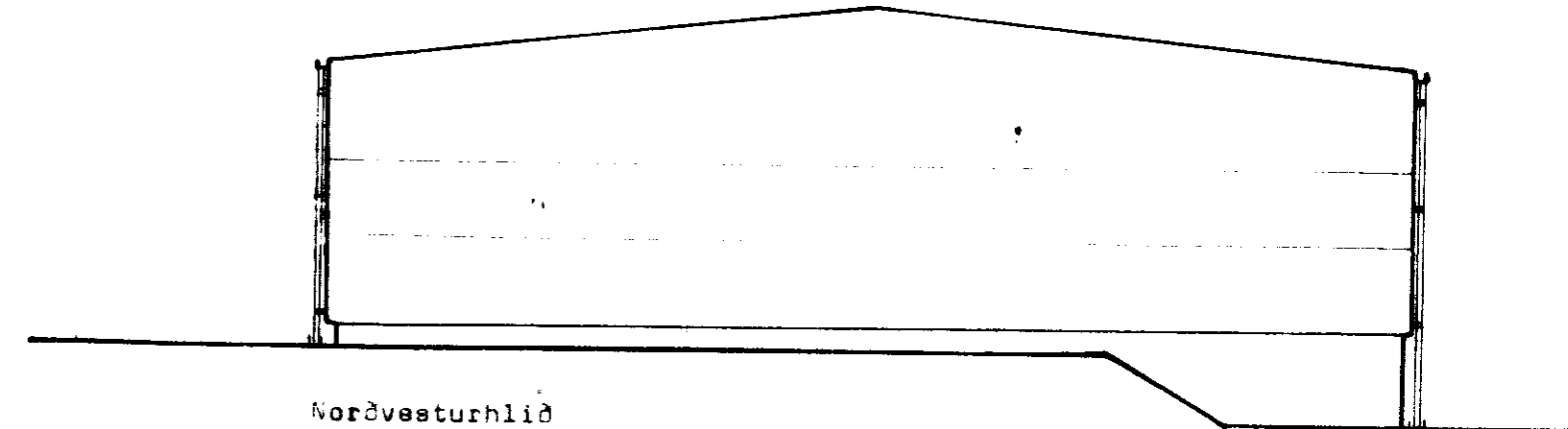


Norðvesturhlíð

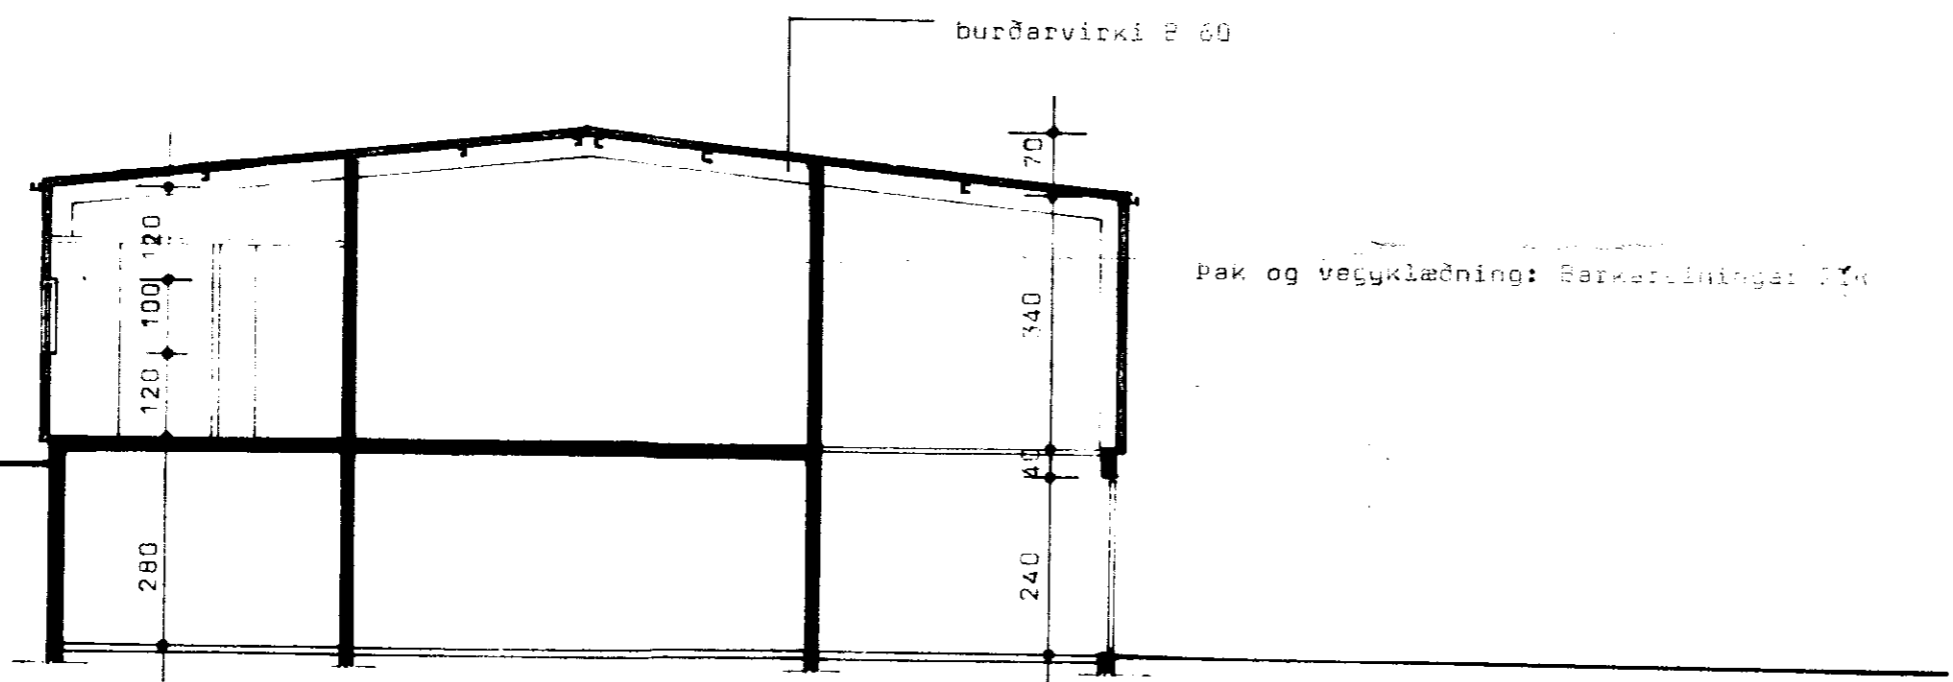

Sníð A - A

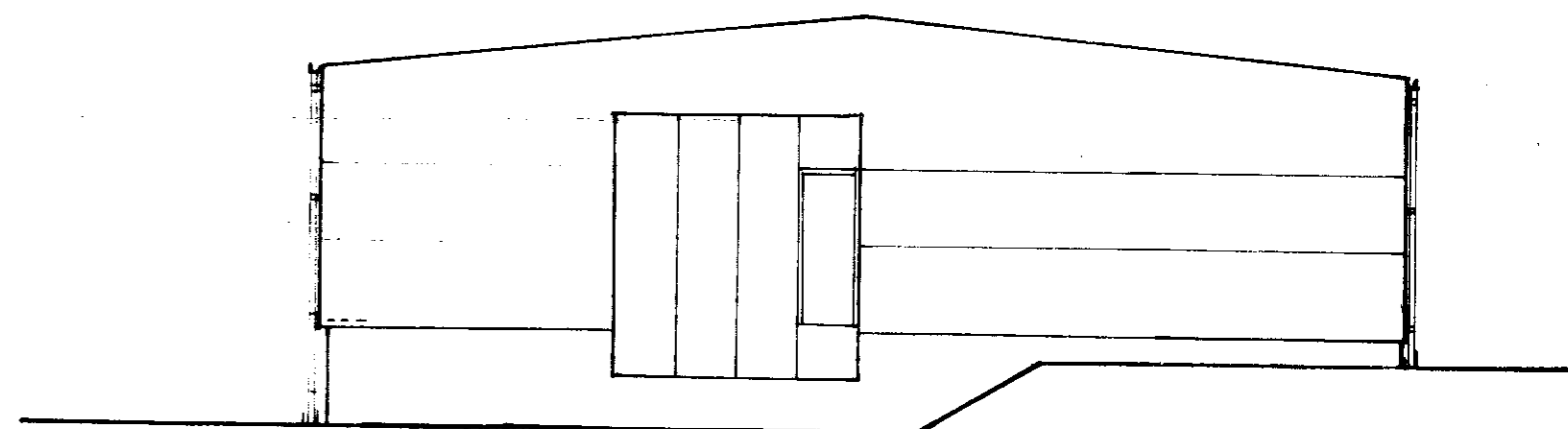

Souðausturhlíð

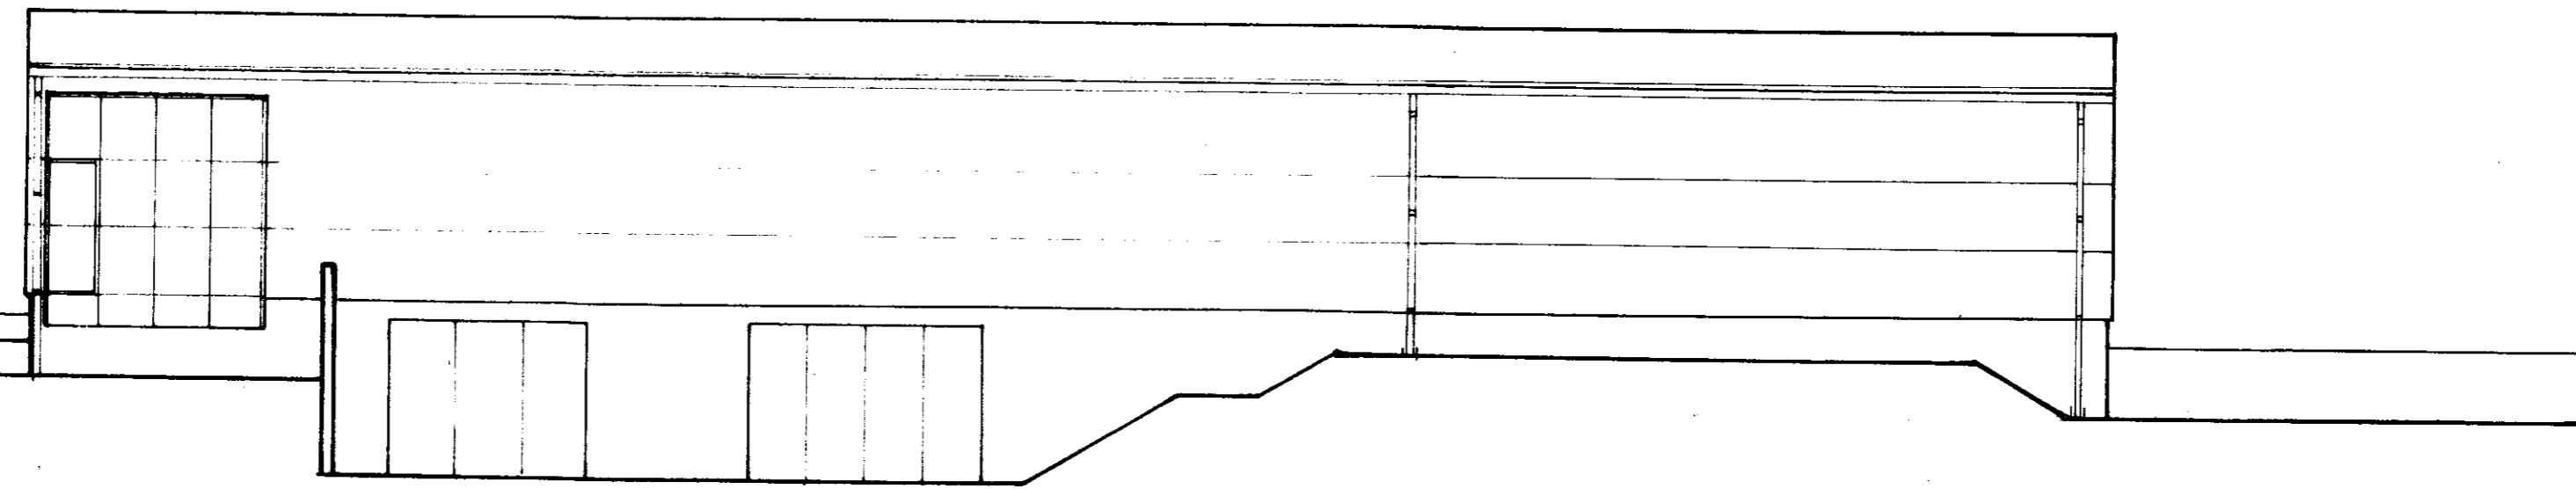

Suðvesturhlíð

BL BYGGINGASTOFNUN LANDBÚNAÐARINS
 LAUGAVEGI 120, REYKJAVÍK, SÍMI 25444
 Árnes, Gnúpverjahr., Árnessýslu, iðnaðarsvæði
 Kjúklingselásturhúsi
 Útlit og sneiðing

TEIKN. NR. 90-4778-3
 BREYTT FRÁ
 MÆLIKVARDI 1:100
 DAGSETNING 05.10.1984
 TEIKNAD Málfríðu

Málfríðu