

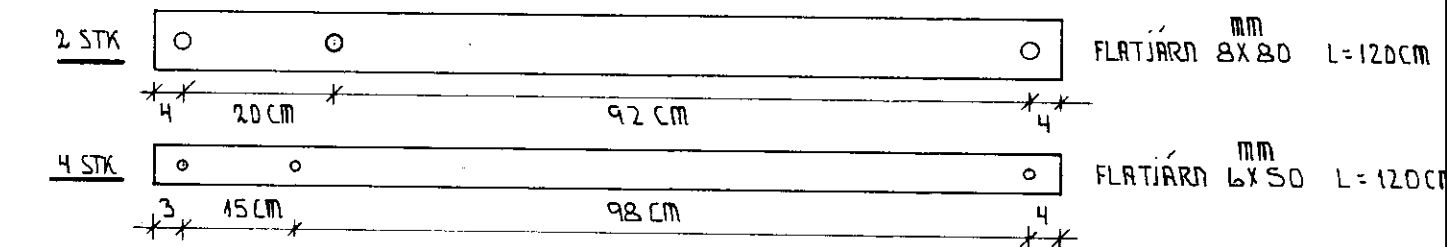
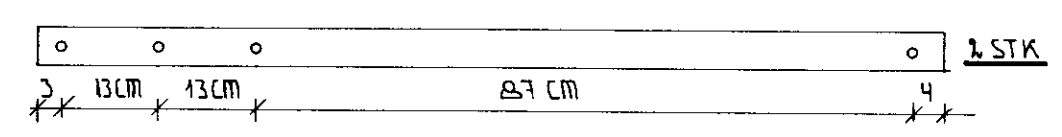




SNÍÐ 6-6

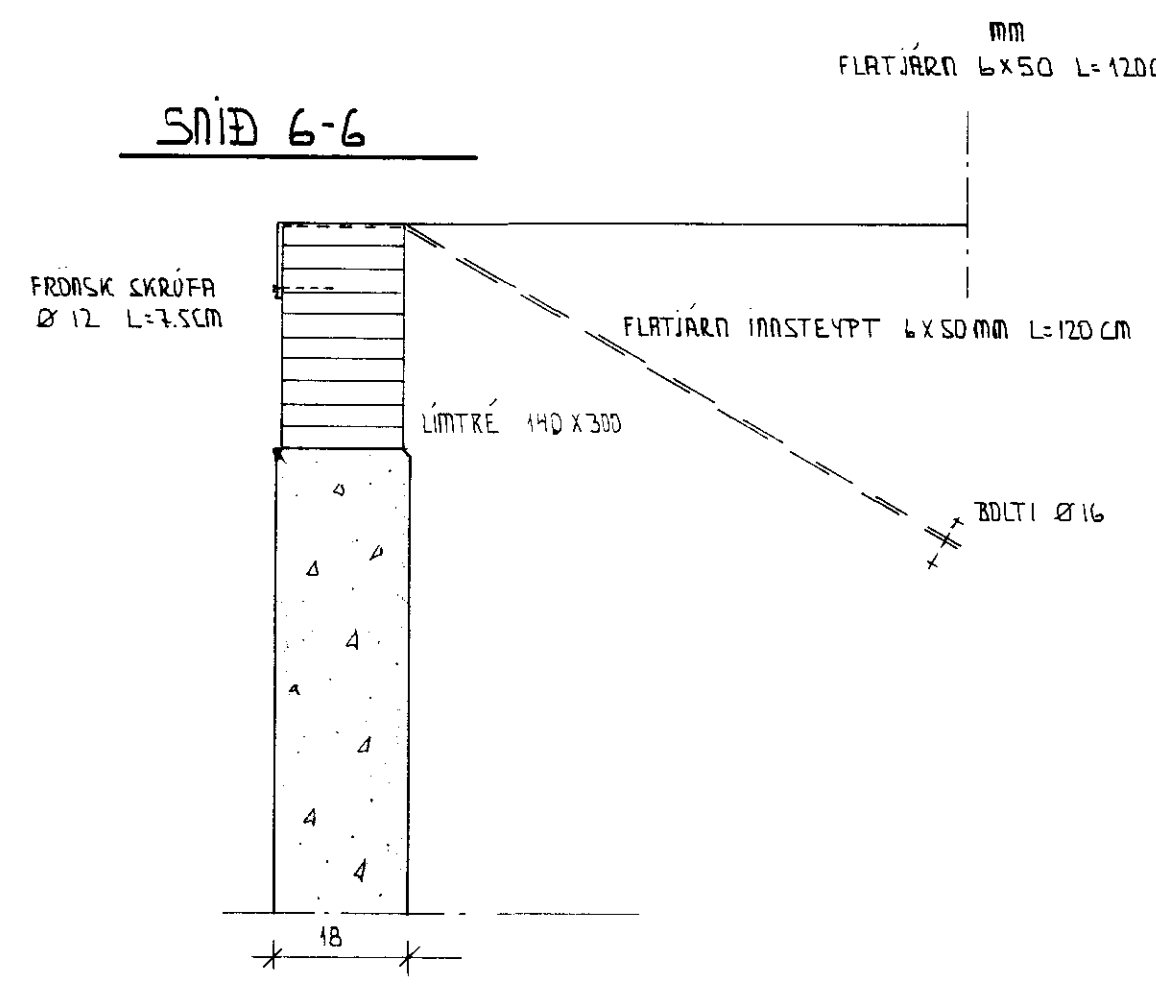


SNÍÐ 2-2

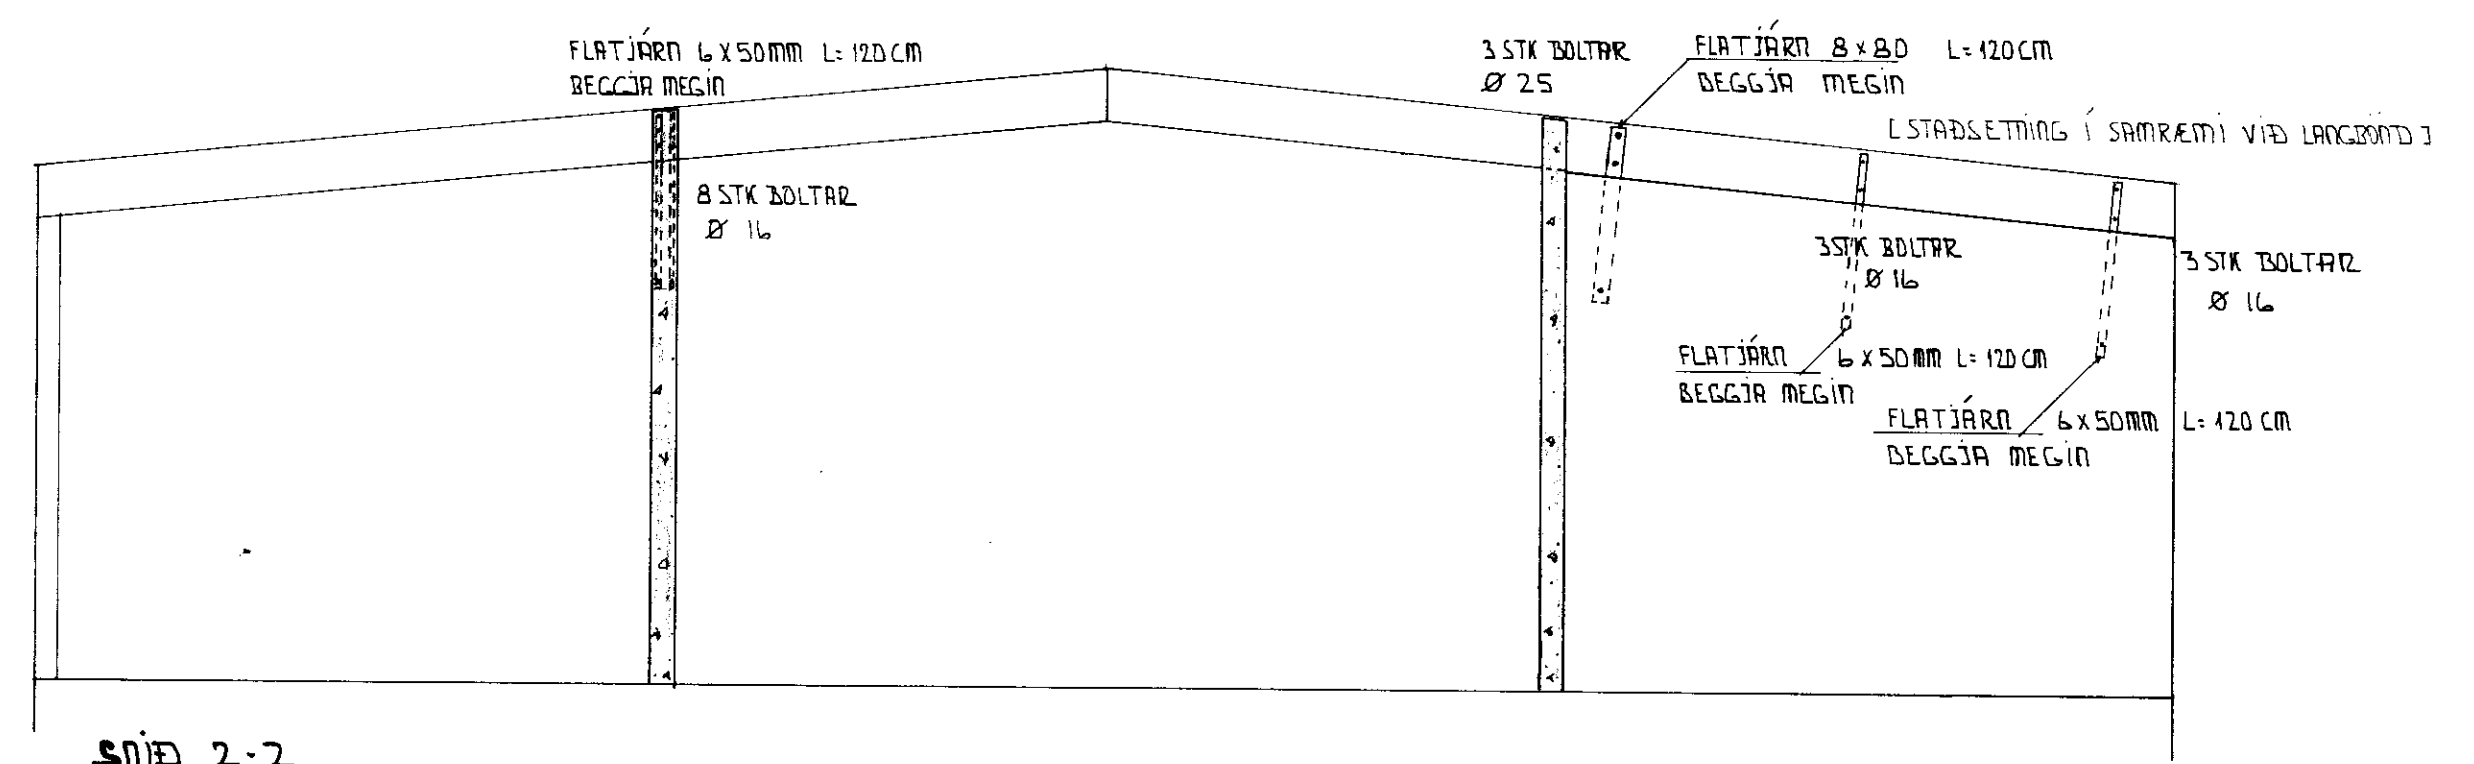

SNÍÐ 4-4

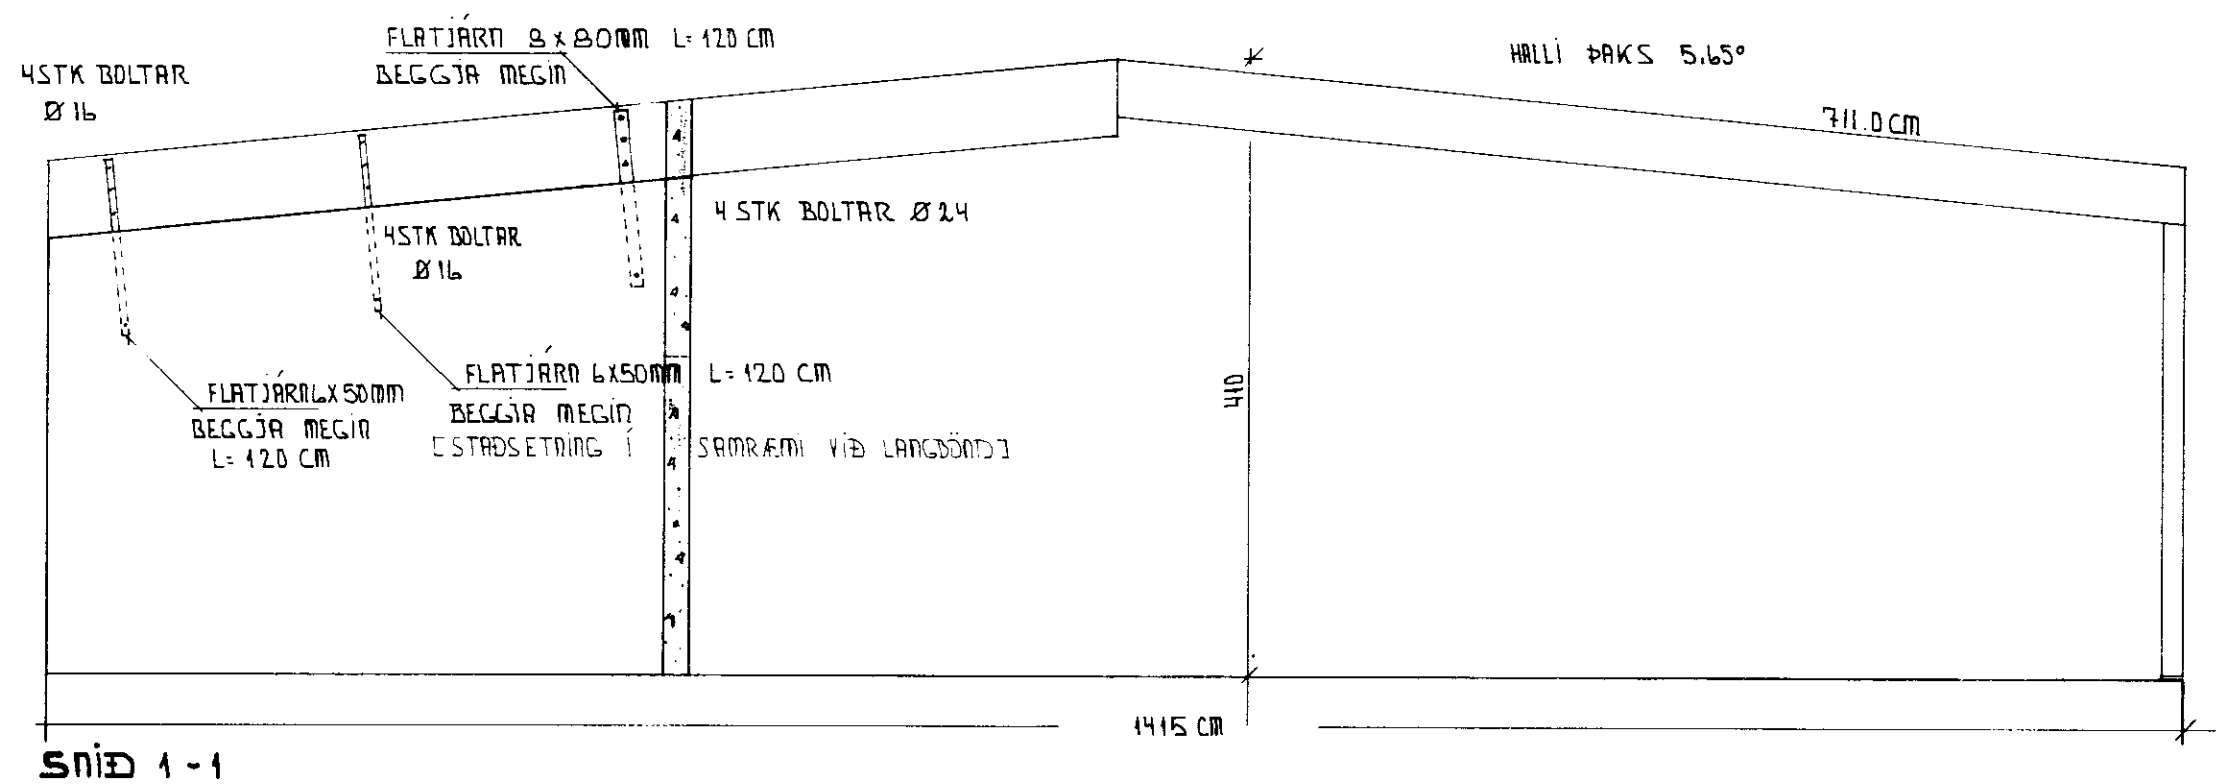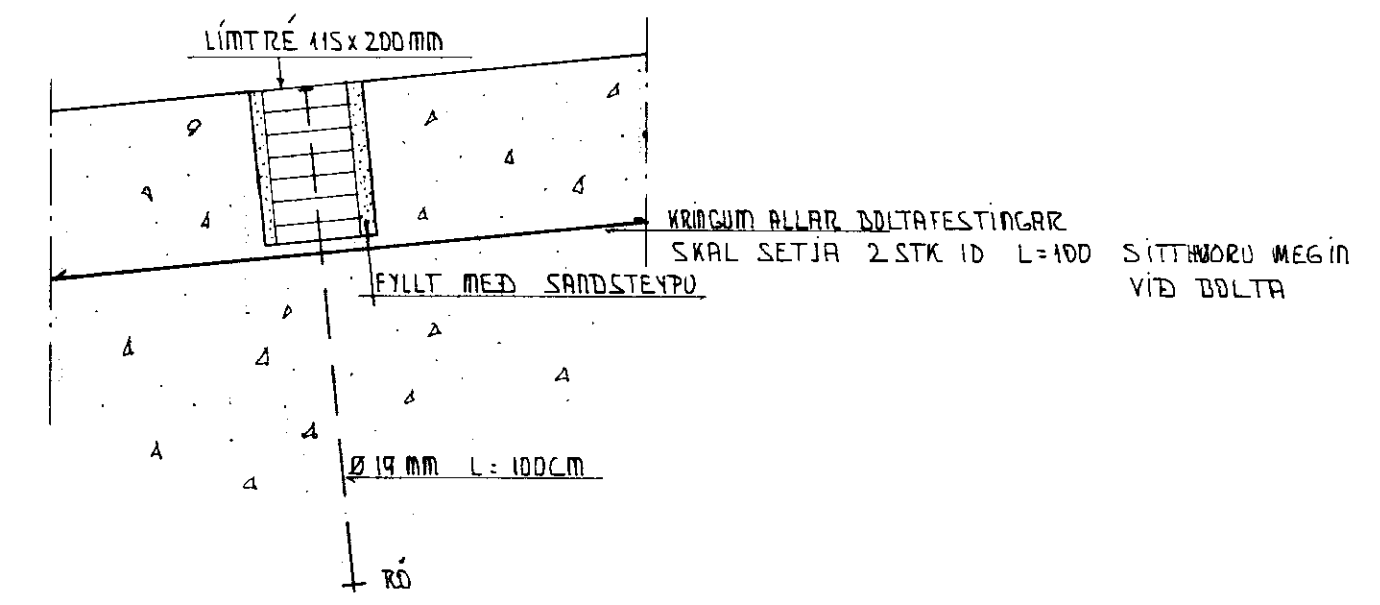

SNÍÐ 1-1

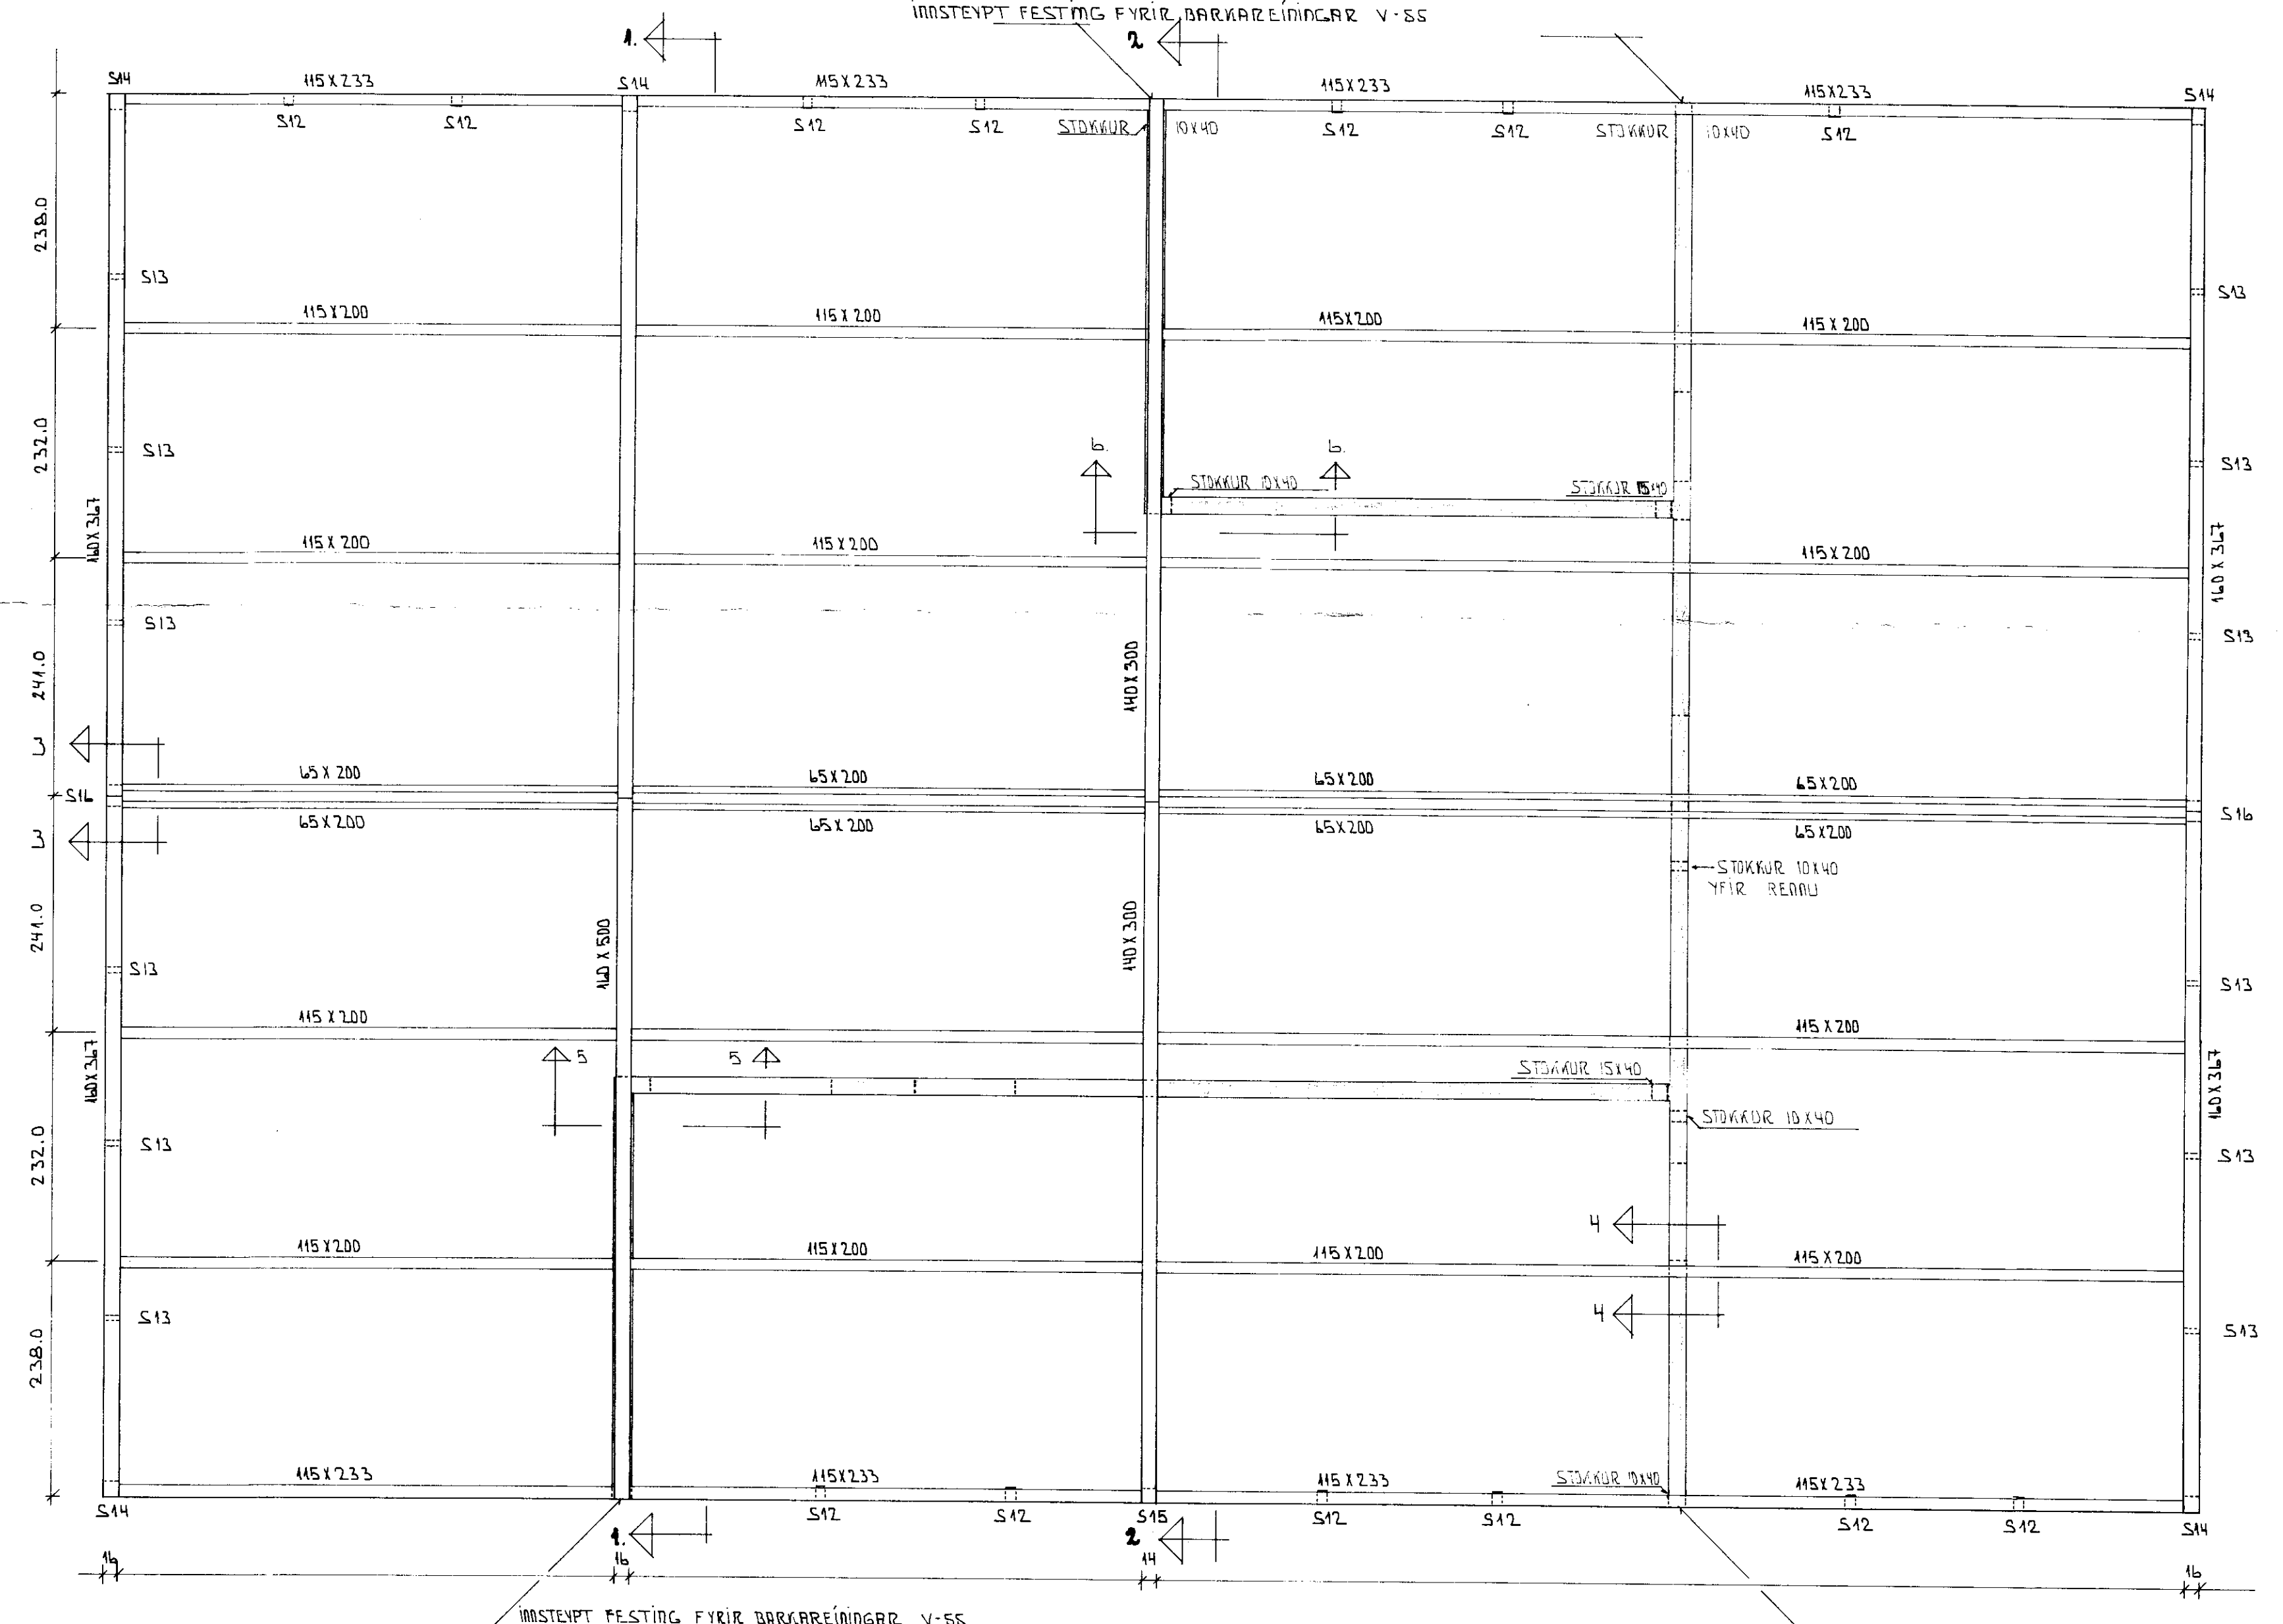


SKYRINGAR

TÍMBURVIRKI ER LÍMTRÉ 1400 ÖLL MÁLSETNING ER Í CM NEMA ANNAÐ SÉ TEKIÐ FRAM Ø 16 MERKIR ÞVERMÁL BOLTA Í MM STÆÐIR BURÐARVIRKIS ER Í MM (HVERSÍÐ) STENPA Í MÍLLIVEGGI SKAL VERA S200 Í STENPTA VEGGI SKAL SETJA JÄRAGRIND Í MIÐJY VEGGJA # 2,5 KÍD UPPMÉÐ OG YFIR STEYPUOP SKAL SETJA 2 KÍD SEM HAI MÍNAST 50 CM ÚTFYR ÖP STEYPUSTYRKJALSTÁL SÉ KS4000

VINDSTÍFUR Í GAFLVEGGJUM SE Ø 16MM "GALFRANSERÖÐ" MEÐ STREKJURURÞ SAMSETNING OG FESTINGAR Á LÍMTRÉ SÉ Í SAMRÆMI VÍÐ HÖNUNÐ UM FRÁGANG OG FESTINGAR Á BARKAR ÉINGUM VÍSAST TIL SERTEIKNINGA BARKAR HF.

SÍÐ EINNIG TEIKNINGAR ST-10, ST-20, LT-40

HÉNSARSLÁTURHÚSÍÐ HF. FLÚÐUM	NOV 1984
ÞAKVIRKI SÚLUR STEYPTIR VEGGI	TEIKNING ST-30

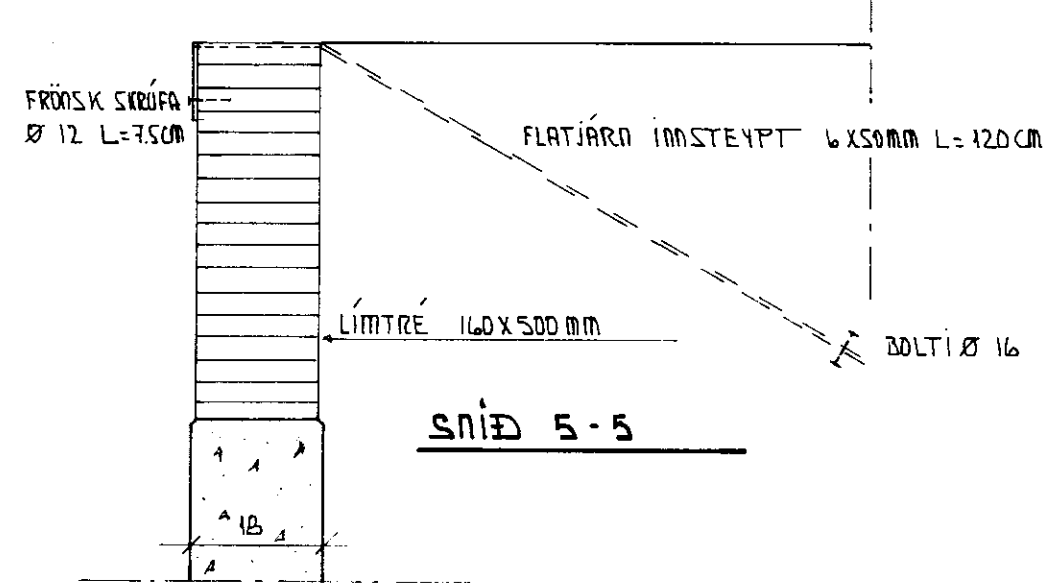

SNÍÐ 5-5

