


BURÐARBITA

LANGBAND Í ÞAKI

SÚLUR

357	7110	BITI NO 1	5 STK
500	7110	BITI NO 4	1 STK
300	7110	BITI NO 5	2 STK
222	10330	LANGBAND NO 11	2 STK
200	10330	LANGBAND NO 9	4 STK
200	10330	LANGBAND NO 10	2 STK
222	5180	LANGBAND NO 17	2 STK
200	5180	LANGBAND NO 19	4 STK
200	5180	LANGBAND NO 20	2 STK
222	5010	LANGBAND NO 18	2 STK
200	5010	LANGBAND NO 21	4 STK
200	5010	LANGBAND NO 22	2 STK
167	2978	SÚLA NO 14	5 STK
167	3045	SÚLA NO 15	1 STK
133	3029	SÚLA NO 12	13 STK
147	3108	SÚLA NO 13 A	4 STK
147	3144	SÚLA NO 13 B	4 STK
147	3158	SÚLA NO 13 C	4 STK
147	3317	SÚLA NO 13 B	4 STK
147	3311	SÚLA NO 13 B	4 STK
147	3490	SÚLA NO 13 C	4 STK
147	3484	SÚLA NO 13 C	4 STK
200	3651	SÚLA NO 16	2 STK

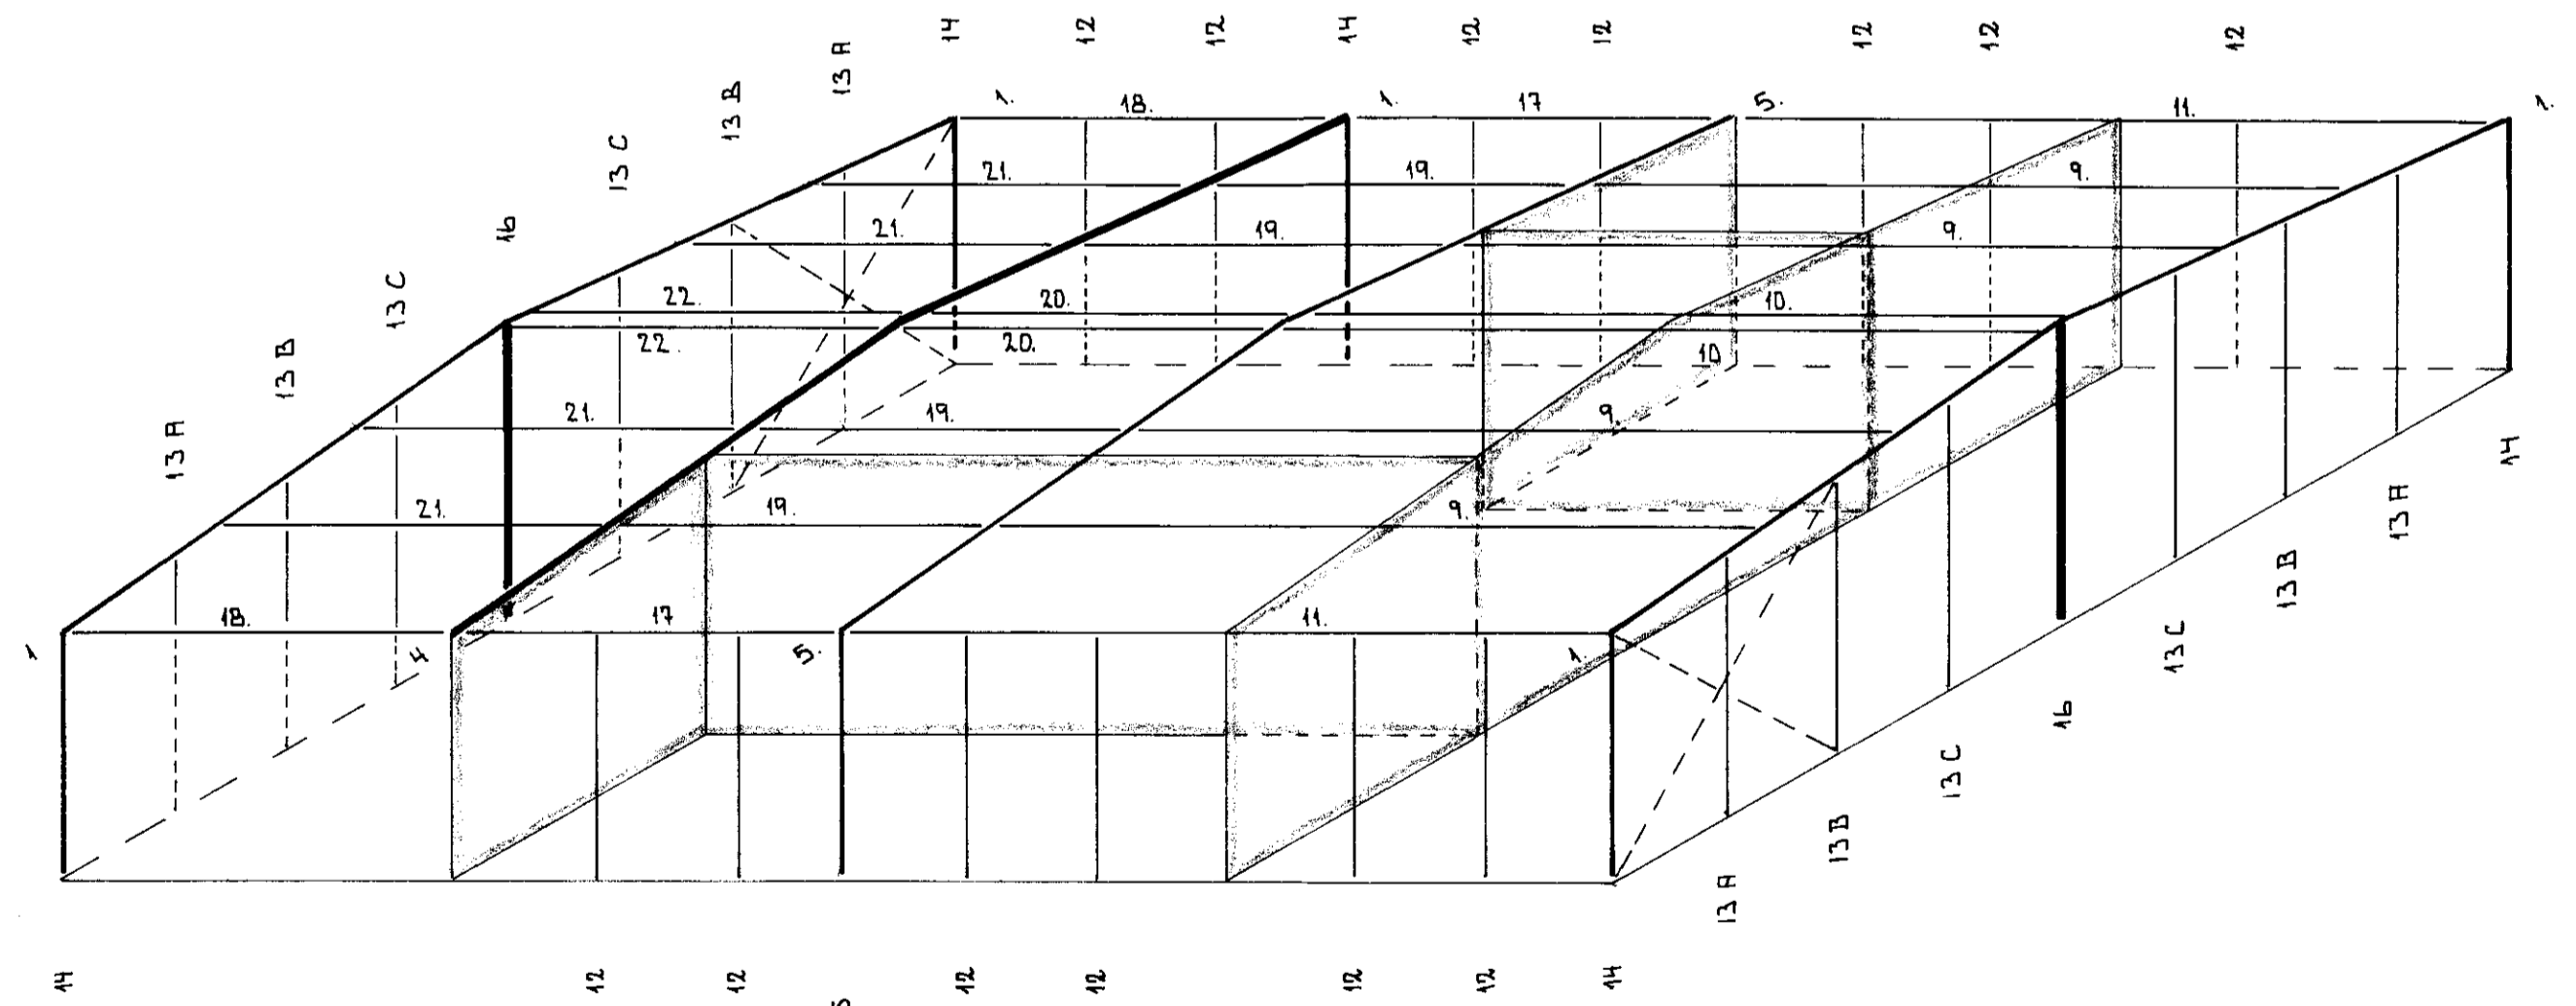

SJÁ EINNIG TEIKNINGAR ST-10, ST-20, ST-30

HÆSNASLÁTURHÚSÍÐ H.F. FLÓÐUM			DES 1984
LÍMTRÉ	LENGDIR	FJÖLDI	
			TEIKNING LT-40