

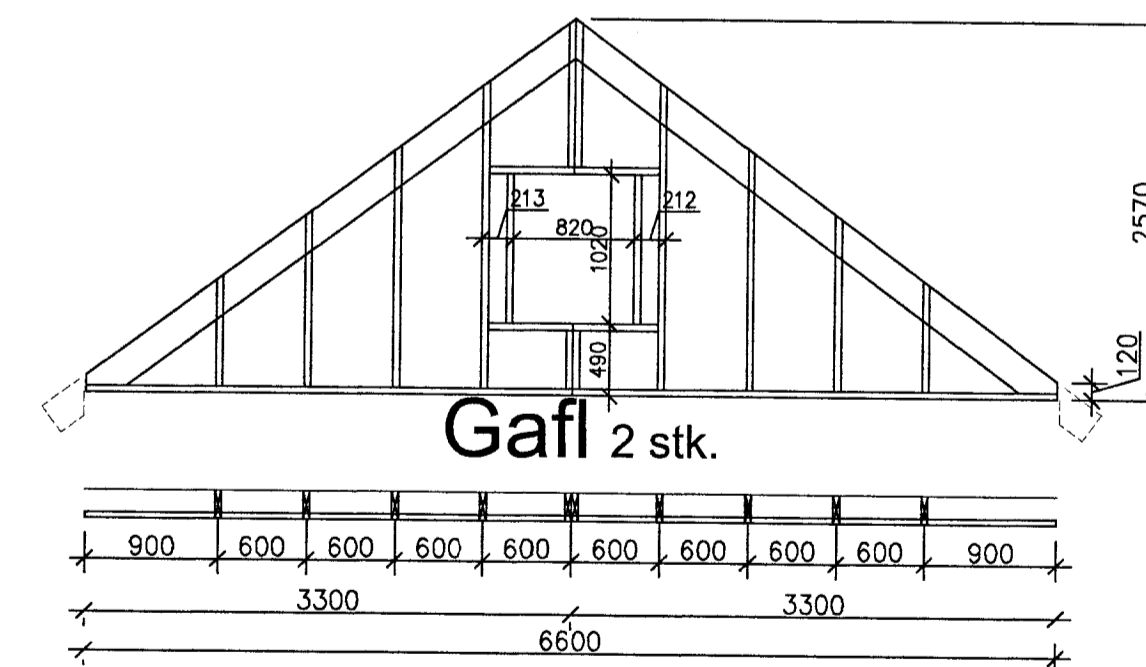
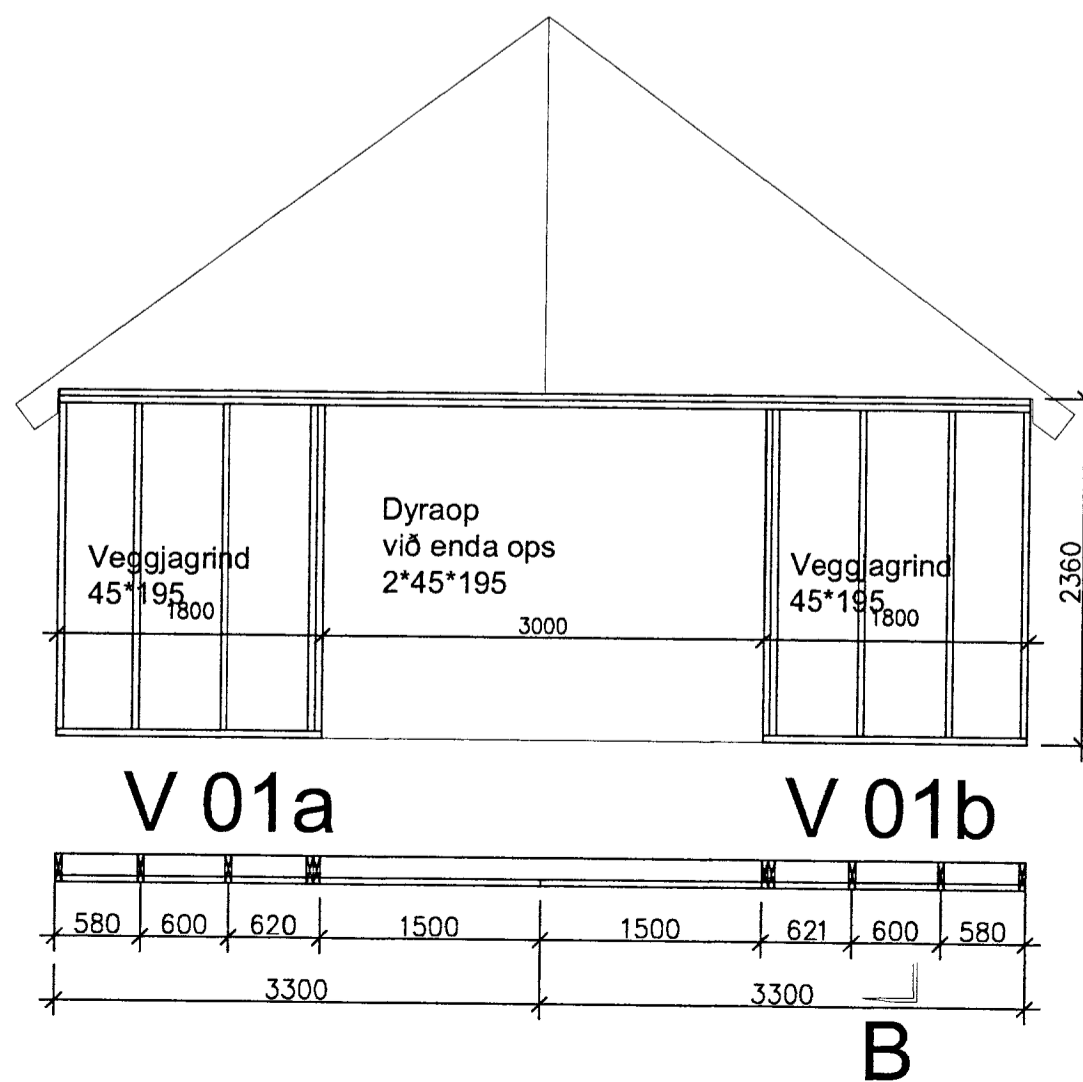
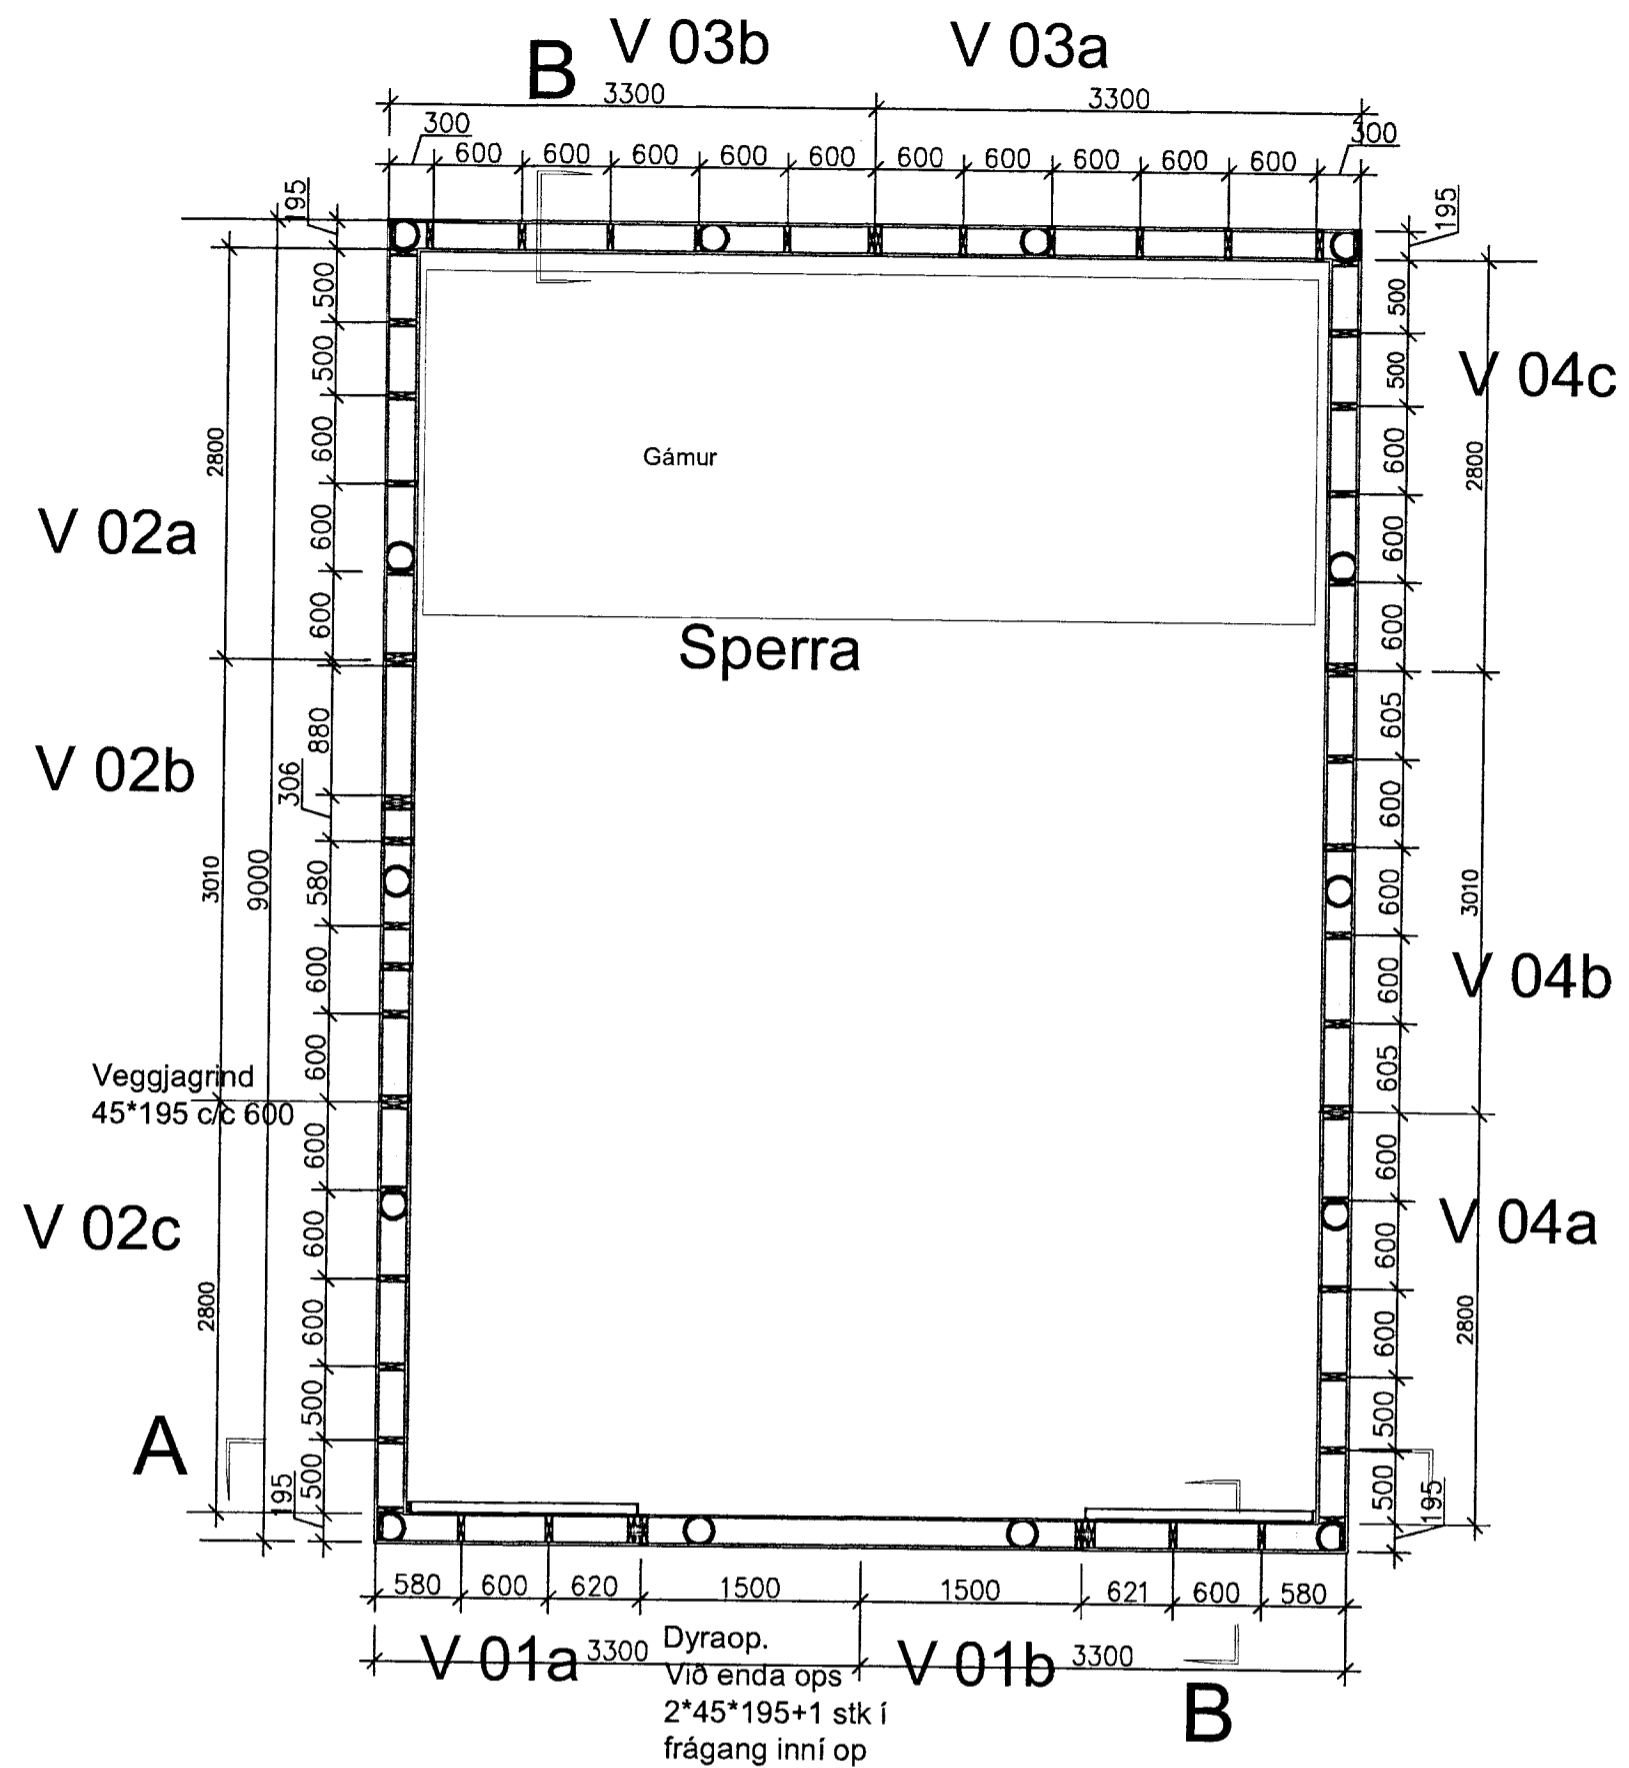
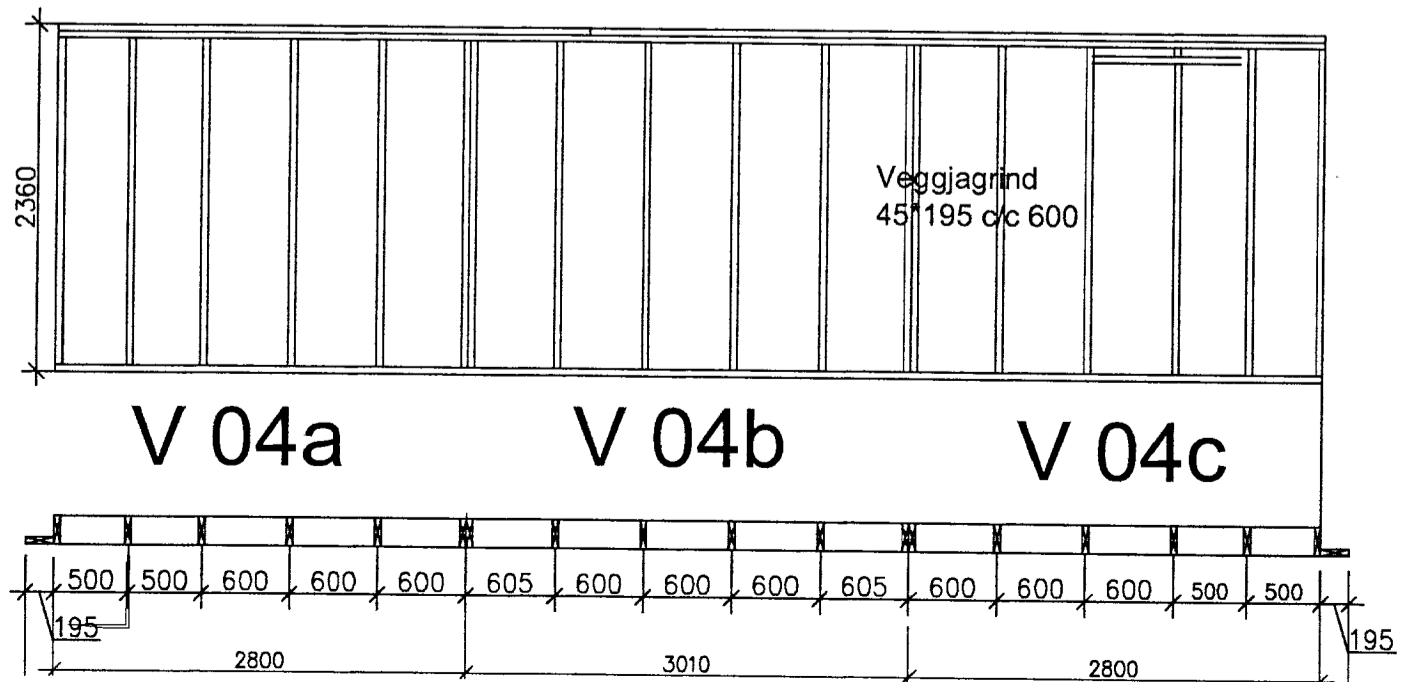
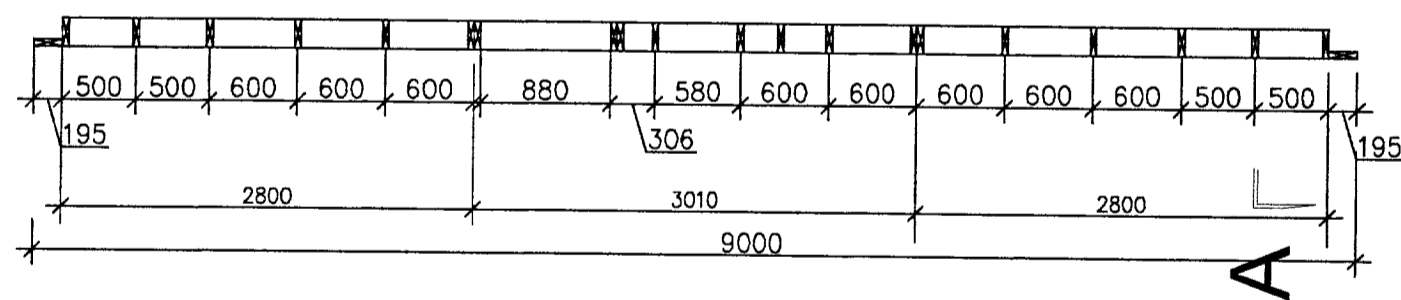
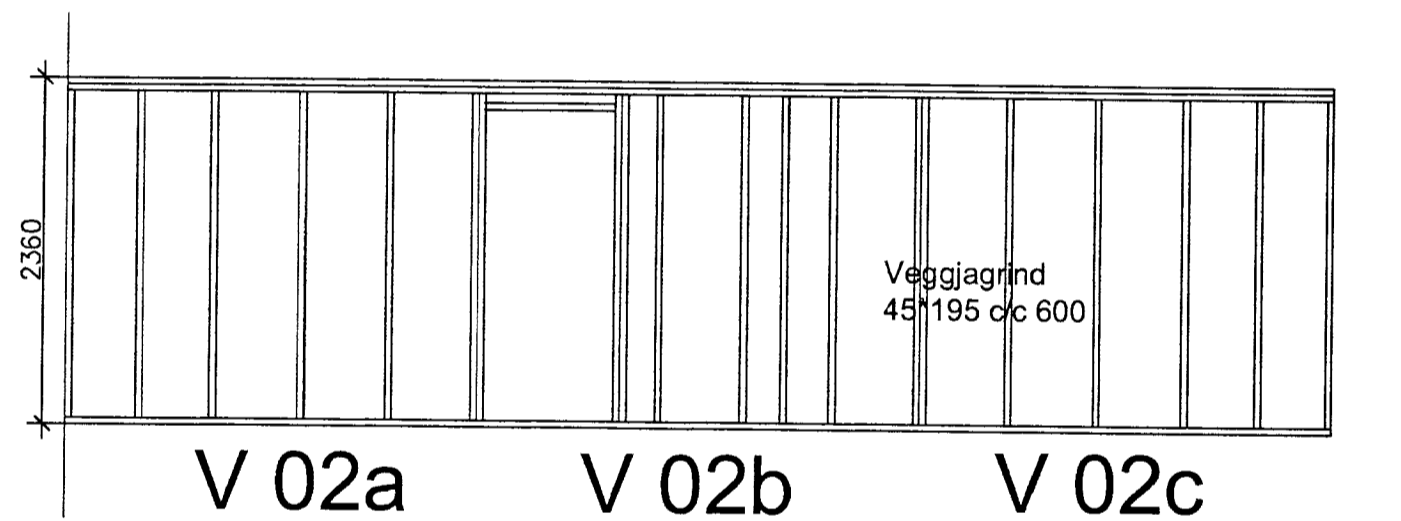


MÖTTING  
17 JULI 2013  
Byggingafulltr. / *Samr.*

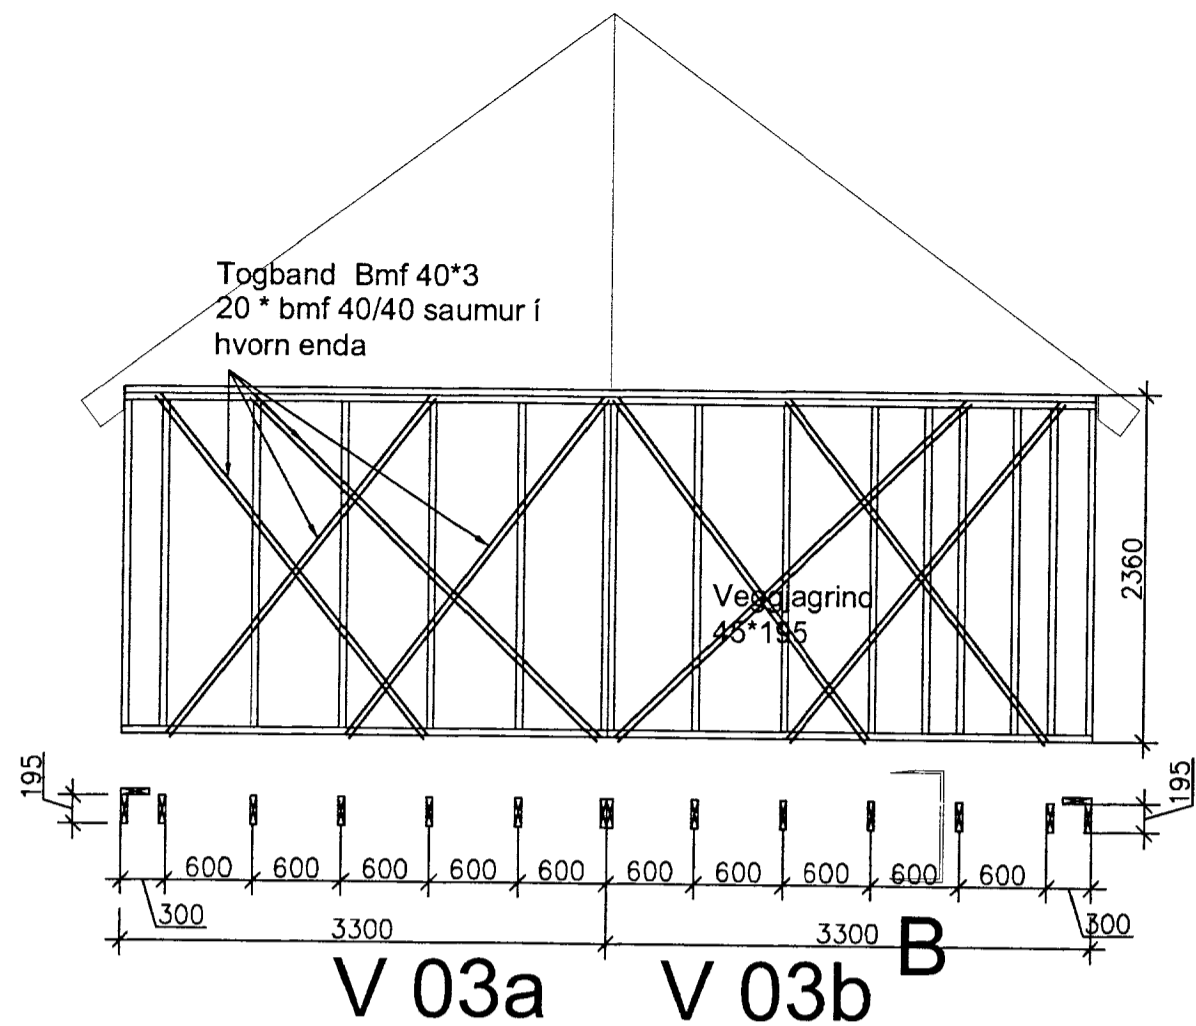

Húsin eru kótasett þannig að jarðvegysfirborð inni er sett sem Gk=0,00

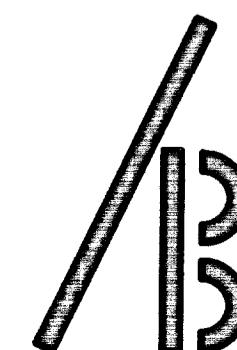

**Ágúst Birgisson** ehf. verk: Setrið skáli Ferðaklúbbsins 4x4  
 Teiknistofa kt. 631298-3979 Sunnan Höfjökuls  
 Skólavörðustíg 3 1101 Reykjavík efni: Burðarvirki: Veggir  
 sími 588.2220 / 894.7997 agustb@simnet.is  
 Ágúst Birgisson tæknifræðingur kt. 160557-4199 málkv: 1/50 dags: 22.04.2012  
 Hannað: ÁB Samp. Samrh. teikning nr. **B 06**