


Minnkætt í ljósritun,
82% af fullri stærð.

2000-0060

B

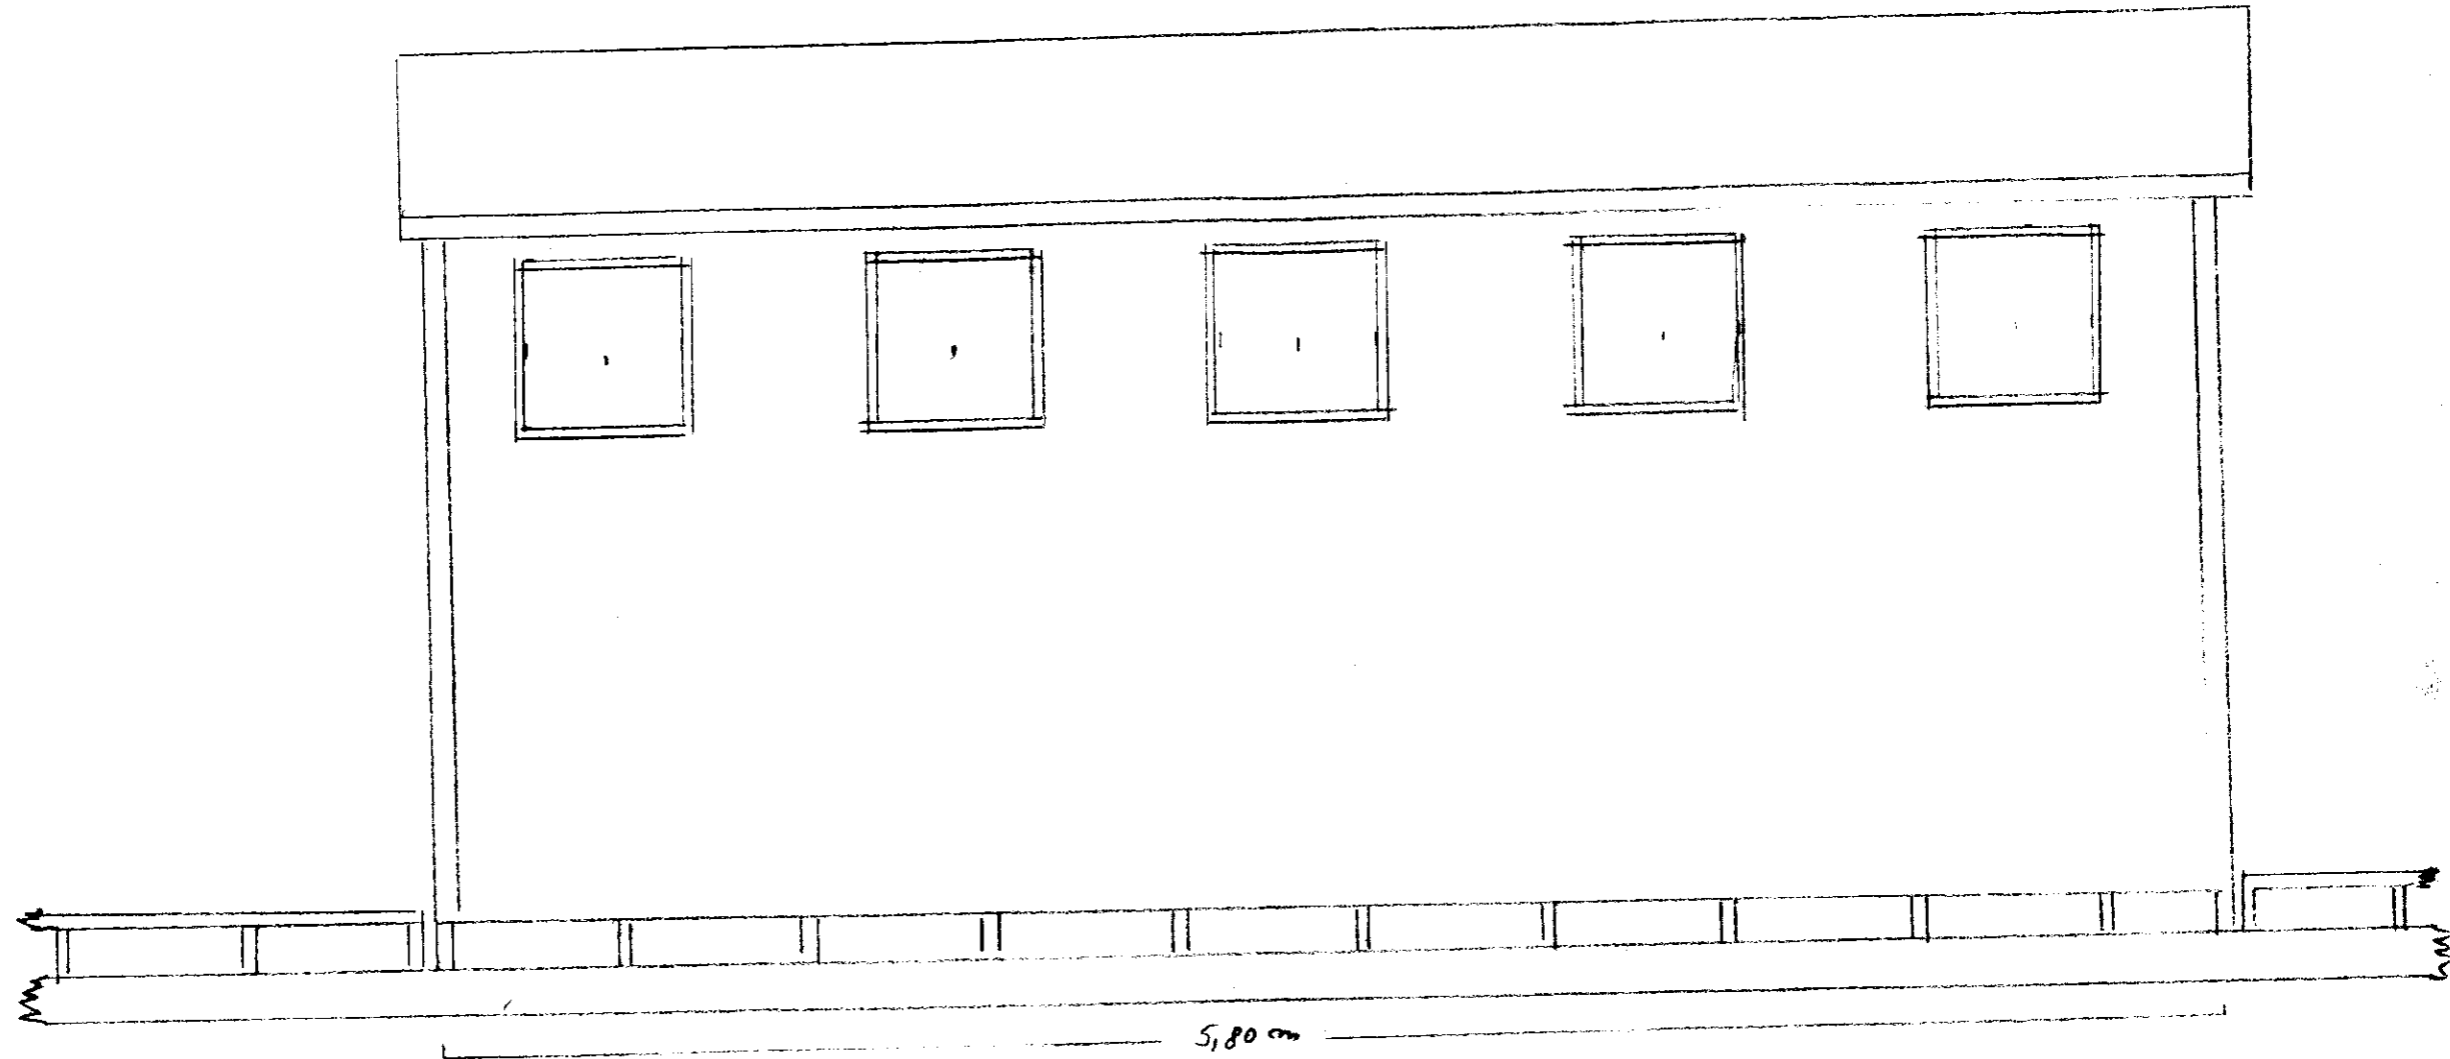

WC húsi
Stærri gerð

1:2000

Stógrækt ríkisins

Selfoss

11/5-93137