

VINDSTÝFING - RÚMMYND 1:100

SKÝRINGAR :

STEINSTEYPA ER S-200, LOFT 4-5%, SIGMÁL 5-10 CM

STEYPUSTYRKARSTÁL ER KS 40


TIMBUR SKAL VERA V FL. EDA BETRA, LAUST VID GALLA SVO SEM STÖRA KVISTI, VANKANT, FÚA OG SPRUNGUR.

SMÍDASTÁL ER St-37, SANDBLÁSÍÐ OG GRUNNAD. EFTIR SMÍÐI SKAL MÁLA STÁLGRIND MEÐ VIÐURKENNDRI OLÍUMÁLNINGU.


SUDUR SKAL GRUNNA UNDIR MÁLNINGU.

TIMBURFESTINGAR BOLTAR OG SAUMUR ERU GALVANISERADIR. UNDIR BOLTAHAUS (timburhlíð) KOMI SKINNA 4x40x40. (ATH. EKKI BORDABOLTAR)

STÁLBOLTAR Í STÁLSAMSKEYTI ERU AF STYRKLÍKAFLOKKI 8.8 .

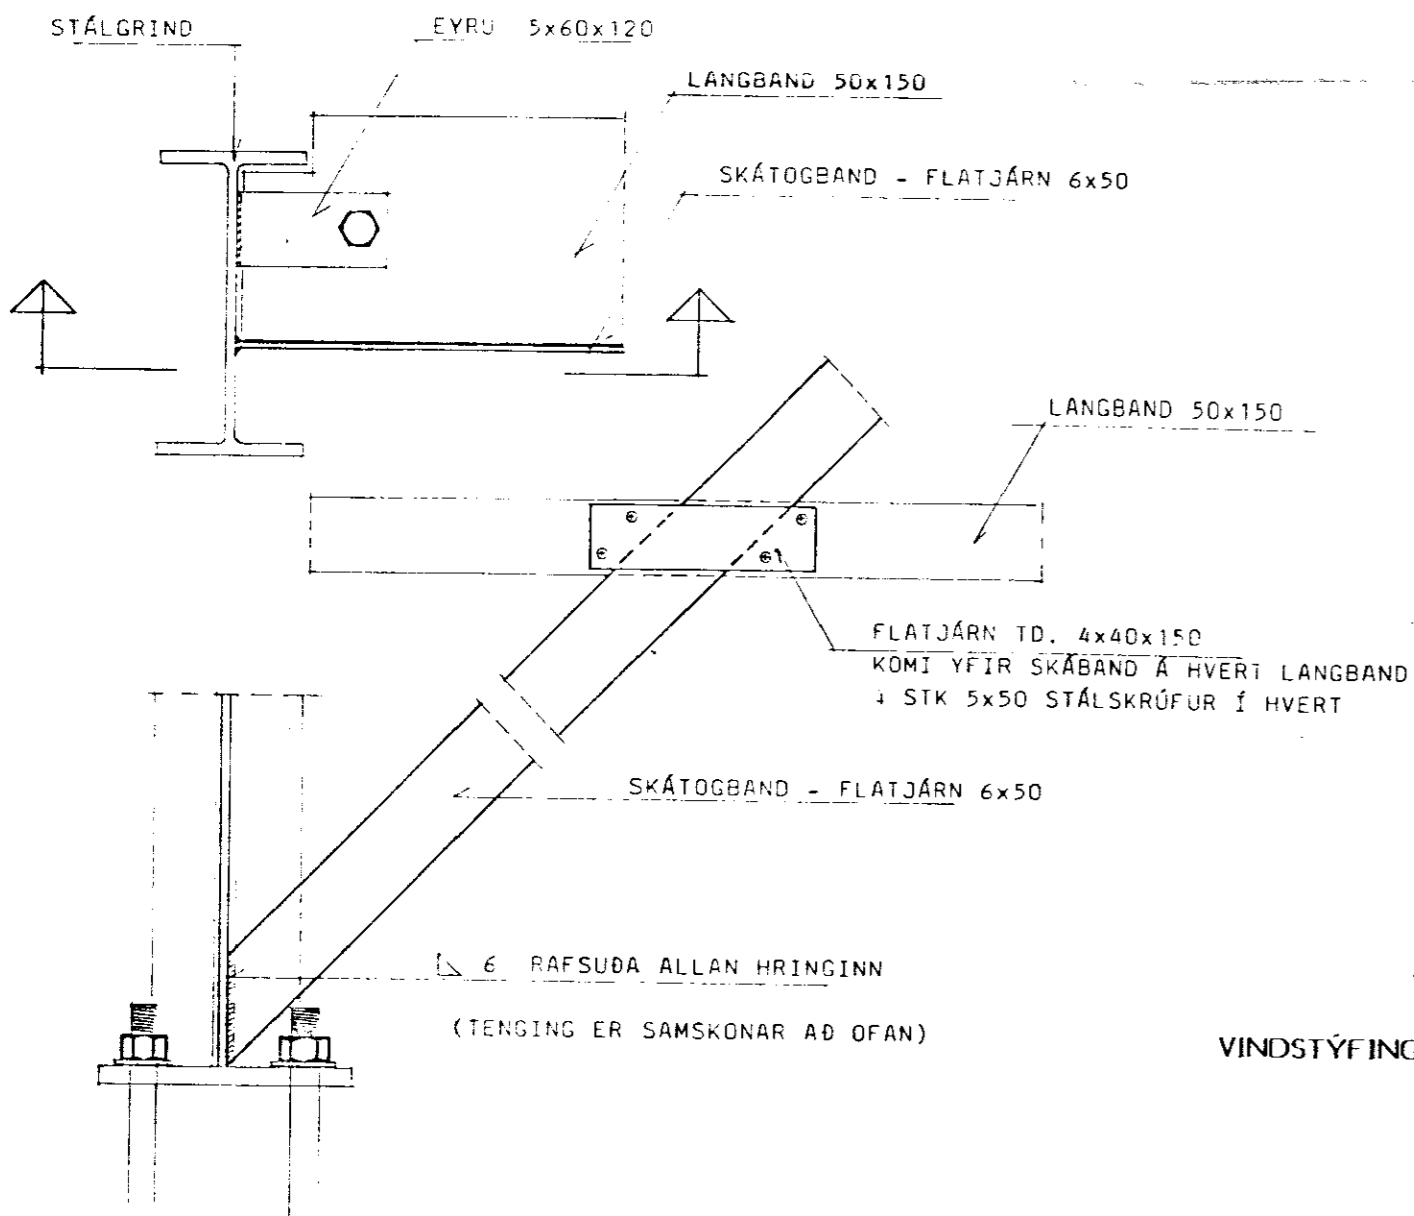

VINDSTÝFING - FRÁGANGUR 1:5

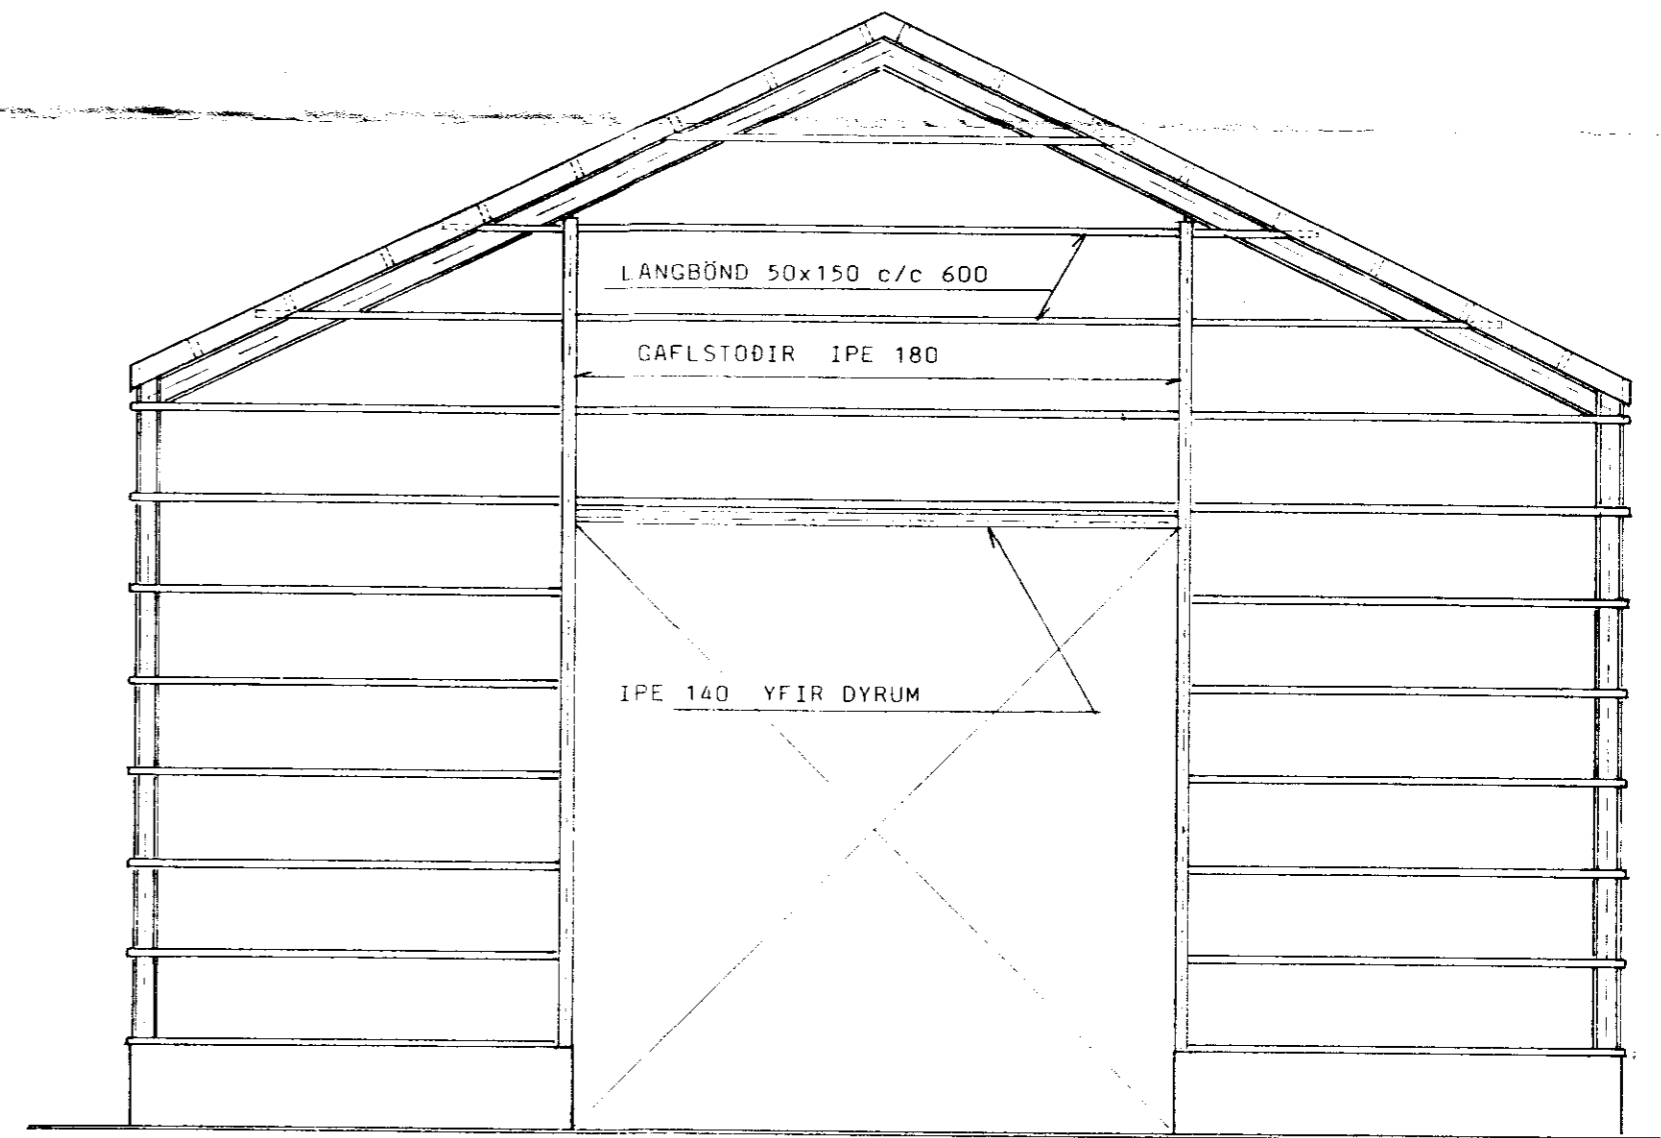

GAFLMYND 1 : 50

BL BYGGINGASTOFNUN LANDBÜNADARINS  
LAUGAVEGI 120, REYKJAVÍK, SÍMI 25444

STEINSHOLT, GNÖPVERJAHN., ÁRM.

9.90 STÁLGRINDARHLAÐA :

VINDSTÝFING, GAFL, O.FL. *Egíslifurmundsson*

TEIKN. NR. 30-5504

BLAÐ NR. B4

MÆLIKVARÐI 1:50,5

DAGSETNING 23.08.1989

HANNAD GG