


Hilmar Gunnarsson

Blað nr. 1


ÞAKHALLI 18°

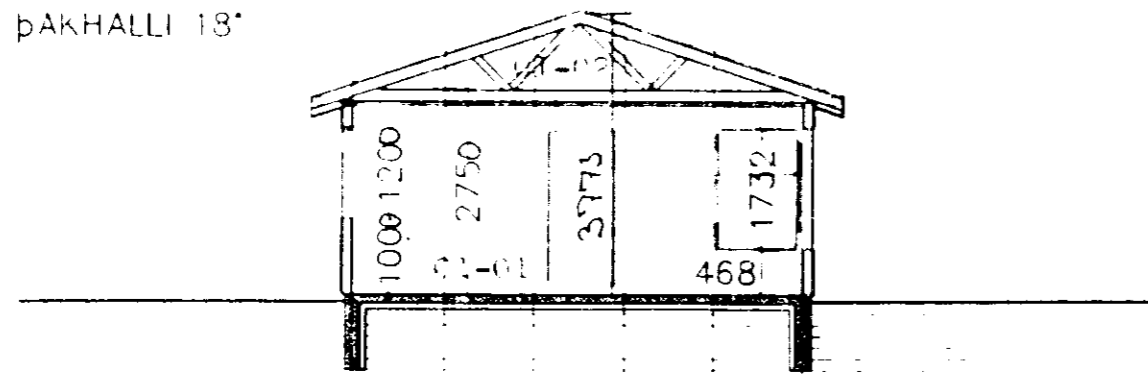

SNID A-A


Byggingarlýsing.

Húsið byggist úr timbureiningum frá S.G. Hús h/f Selfossi á steyptan grunn/plötu, einangrun niður með sokkli og undir plötu verði 75mm harðpr. steinull eða plast. Útveggir einangast með 150mm steinull og klæðast utan með standandi klæðningu. Þak er kraftsperru þak, einangrað með 180mm þakull (með áfastri vindvörn). Allt tréverk utanhúss verði fúavarið með viðurkenndu efni. Hurðargöt að innan verði amk. 88 cm, og aðalhurð verði 98 cm. Sorpgeymsla verði B-60. Húsið hæðar og staðsetjist í samráði við Byggingarfulltrúa

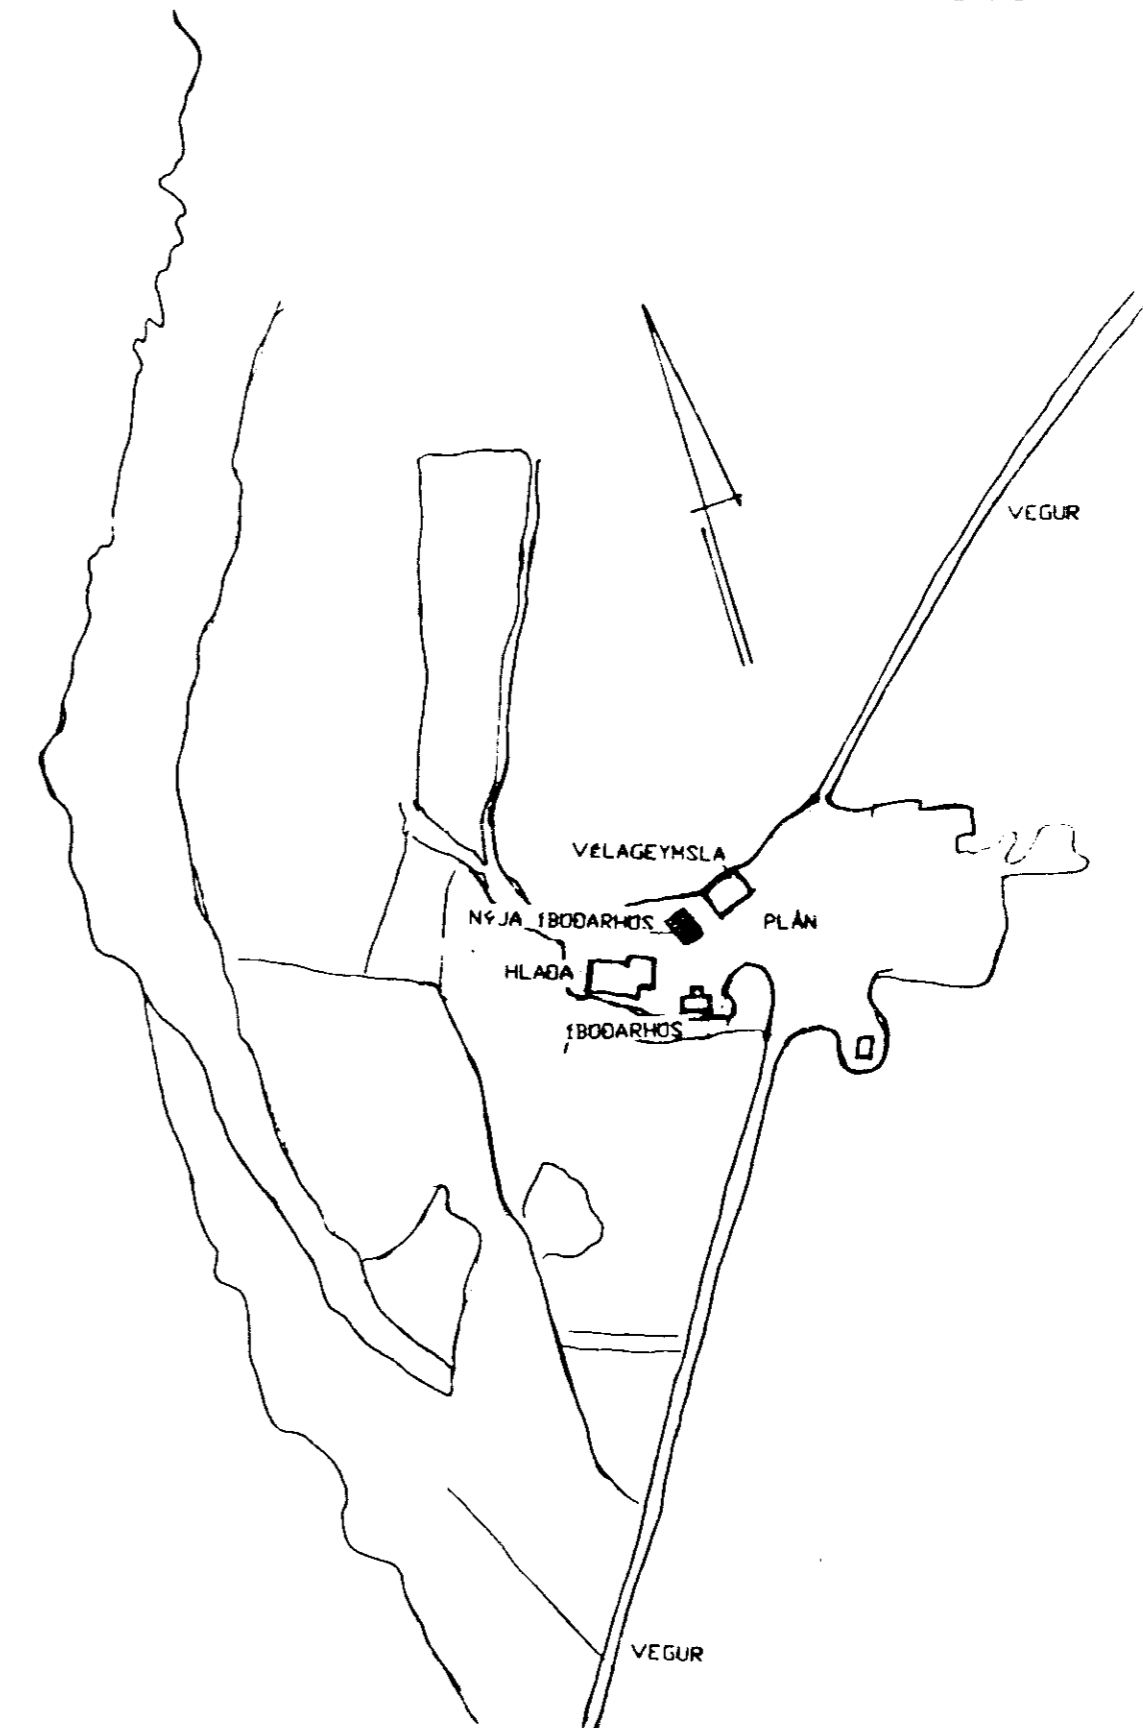

AFSTÖÐUMYND

Skráningartítleiða: STEINSHOLT 1B					Skrásetjari: KJARTAN SIGURDSSON												
Landnúmer: ÖDEKKT					Kennitala: 121066-5809												
Matshlutannúmer: ÖDEKKT					Dags.: 20.01.1999												
Uppskipting og lýsing					Stærðir												
D0	D1	D2	D3	D4	D5	D6	D7	D8	D9	D10a	D10b	D11	D12	D16	D17		
Lokun	Byggjendur	Höfnun	Stærð	Eignar	Bætur	Málur	Stærð	Stærð	Stærð	Sala	Sala	Stærð	Stærð	Stærð	Stærð		
		Matshúsið			73,7	0,0	0,0	0,0	73,7	0,0		240,0	66,1	73,7	181,775		
		Böta										0,0					
	01	1. hæð			73,7	0,0	0,0	0,0	73,7	0,0		240,0	66,1	73,7	181,775		
A	0101	IBUD	N	0101	73,7				73,7		2,75	3,77	202,7	66,1	73,7		
A	0102	ÞAKRYMI	F	0101									37,3				
Athugasemdir																	
Samleignir sumra																	
Eignarhald																	
	Eignar	Höfnun	Stærð	Skipulags	Skipulags	Skipulags	Skipulags	Skipulags	Skipulags	Skipulags	Skipulags	Skipulags	Skipulags	Skipulags	Skipulags		
	0101	IBUD	73,7	181,775	181,775												
		Allt	73,7	181,775	181,775												

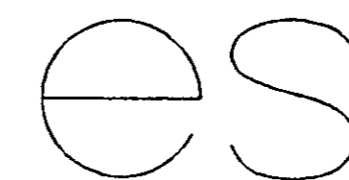

TEIKNISTOFAN Suðurlandsbraut 48 Sími 5887344 Fax 5887343
VERKHEITI STEINSHOLT 1B GNUPVERJAHREPP
DAGS. 20.01.1999
BREYTT.
SIGURDUR KJARTANSSON kt. 090246-2839

MAL 1:100 BLAD 2

DAGS. 20.01.1999

BREYTT.