




ÞEGGINGARFULLTRUI
 Samp. 19/5 '93
 GNJÓPVERJAHREPPS
Hilmar Þinnarson

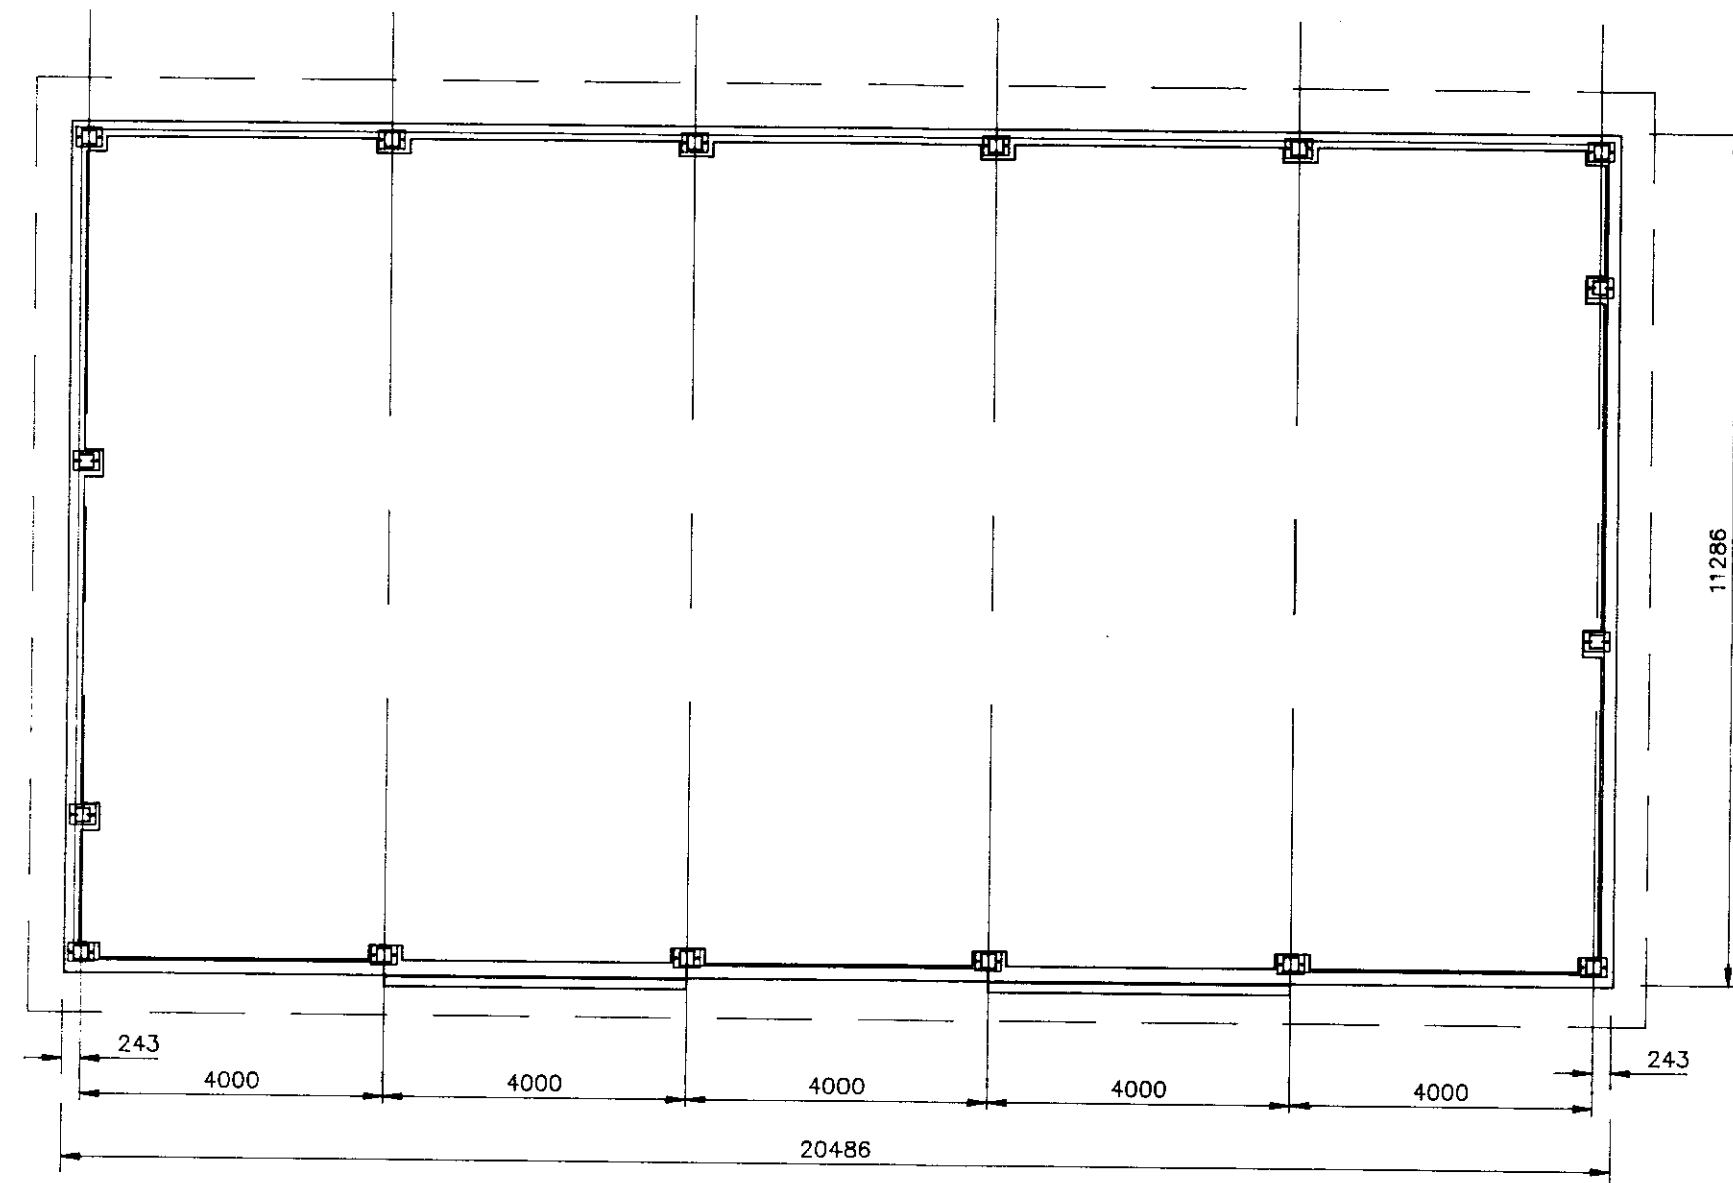


GRUNNMYND

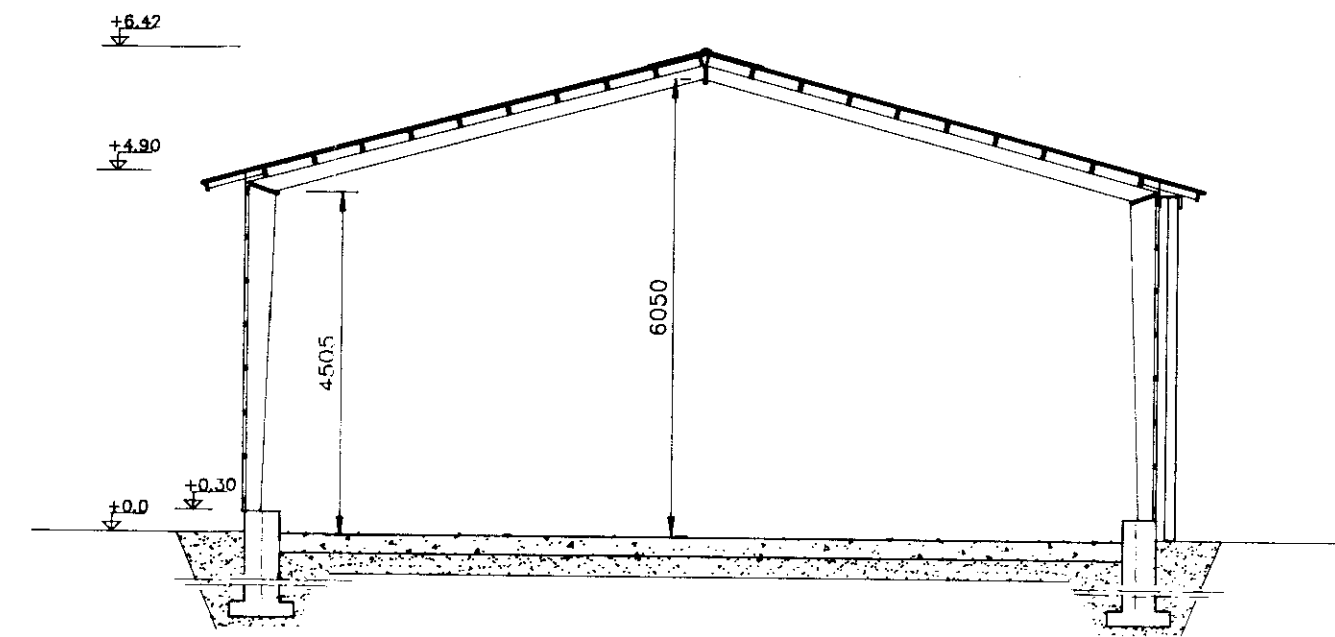


SNID

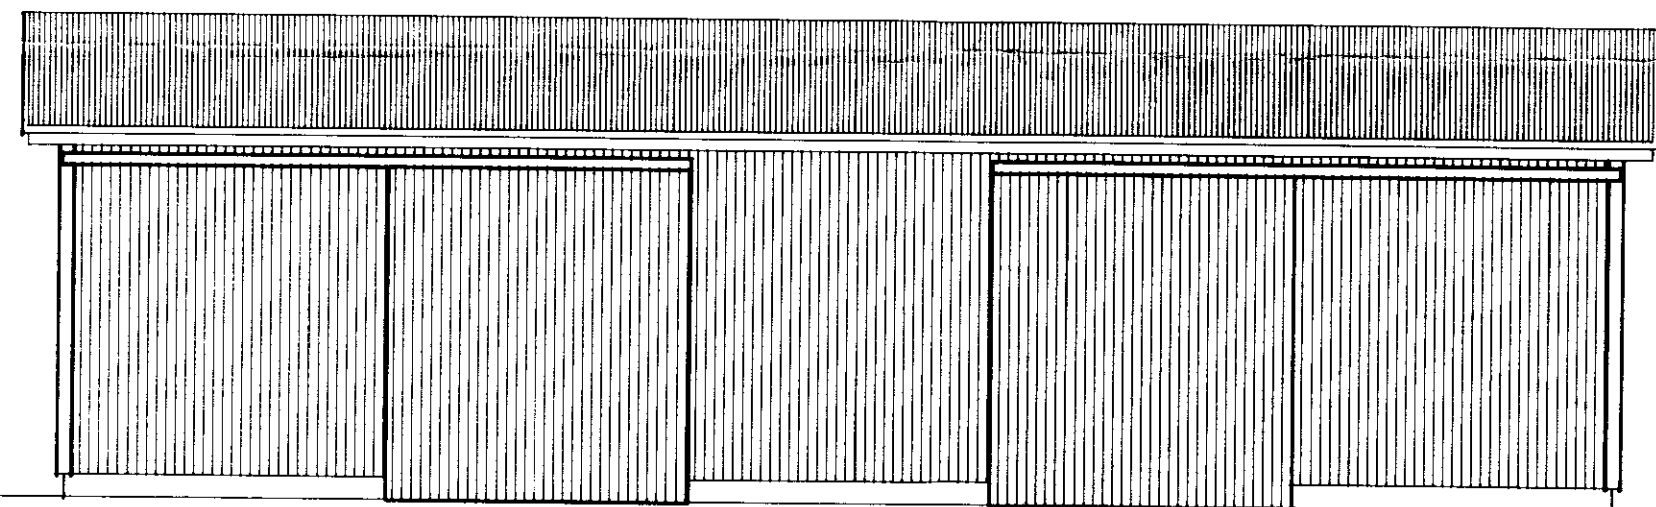


SUDUR

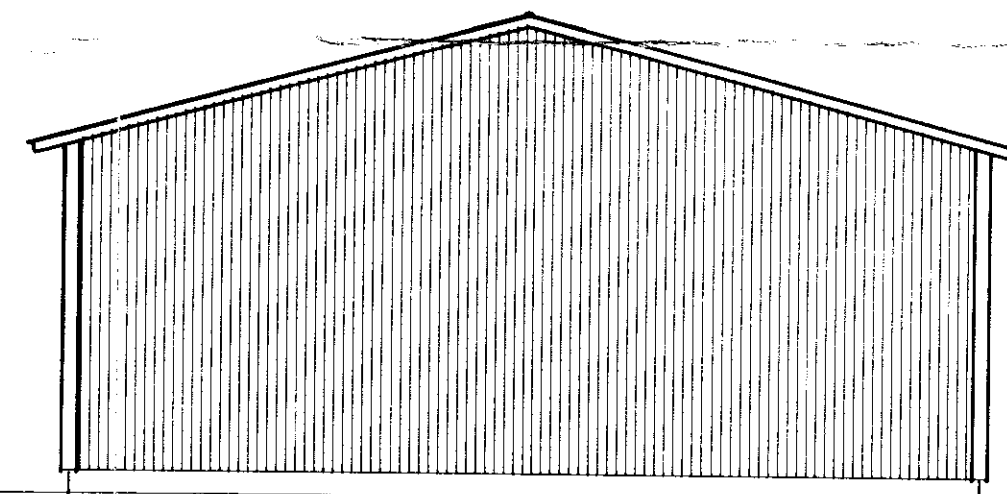


VESTUR

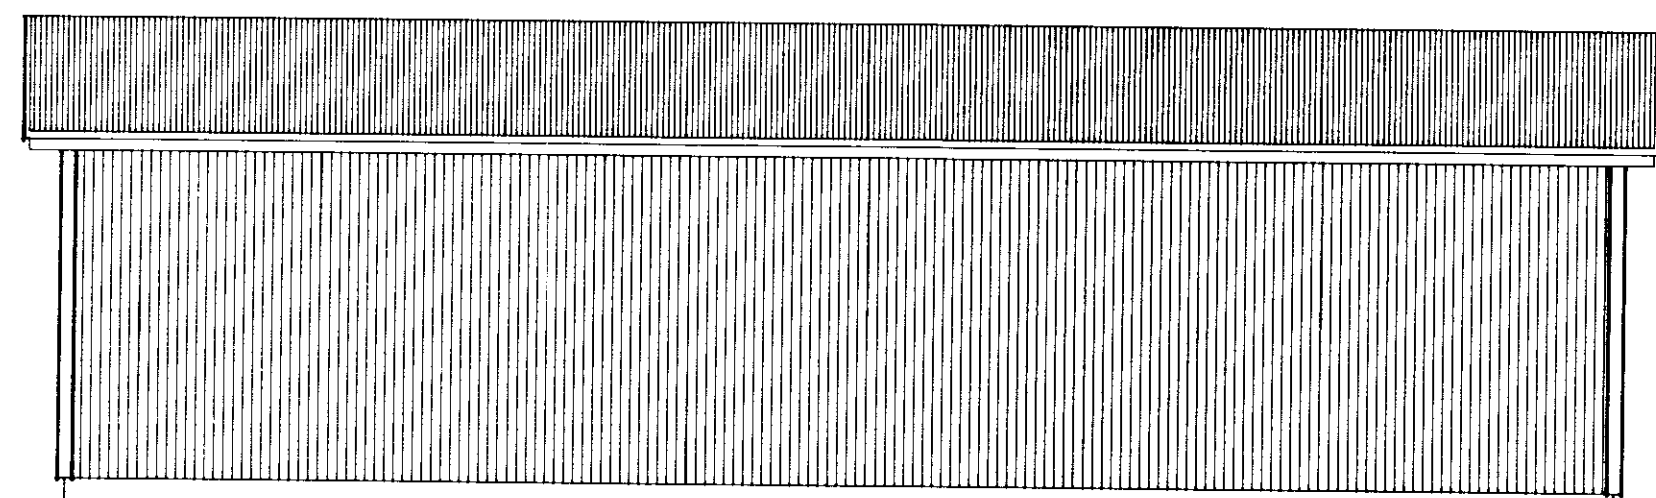

NORDUR

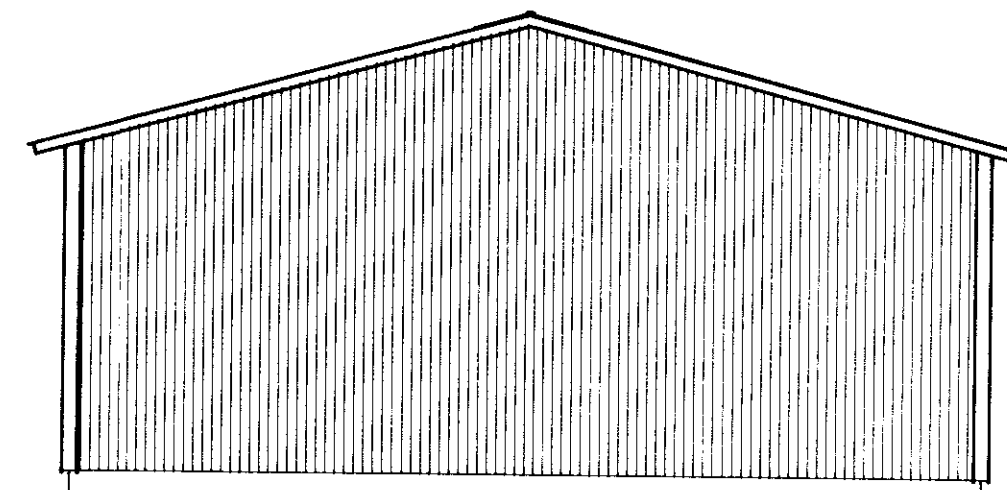

AUSTUR

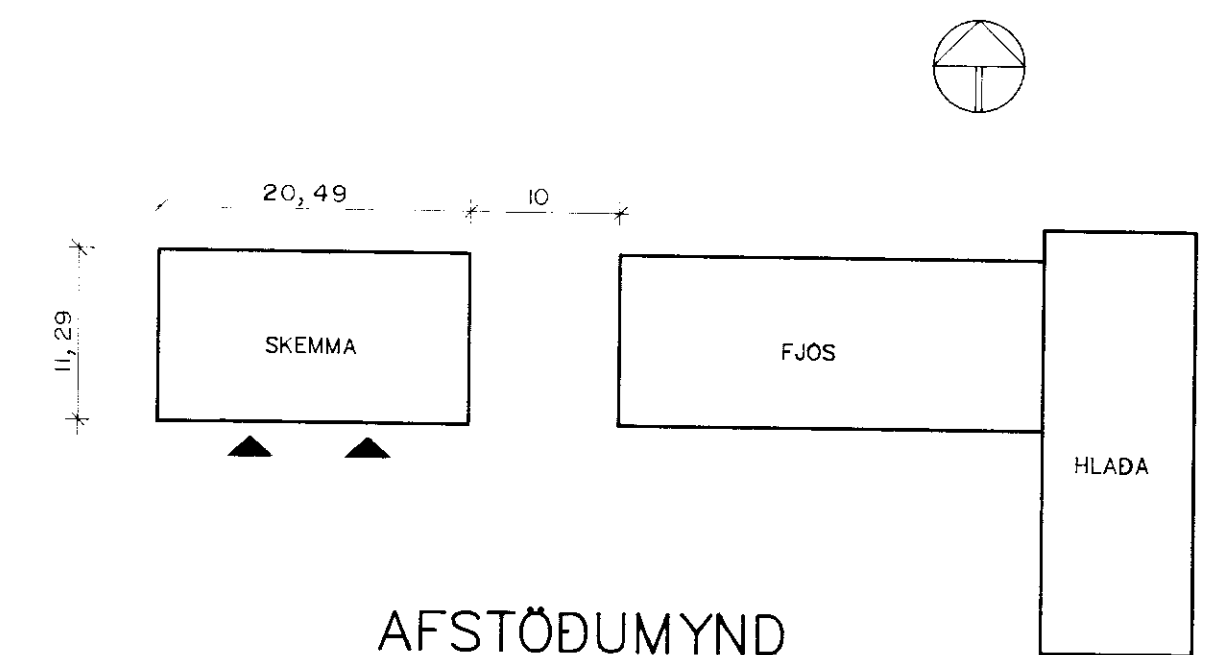

AFSTÖÐUMYND
1:500

		SKEMMA AD STEINSHOLTI GNJÓPVERJAHREPPI	
		GRUNNMYND OG SNID ÚTLIT OG AFSTÖÐUMYND	
BR.	DAGS.	BREYTING	
TEKNIÞJÓNUSTAN SF		HANNAD	SKO
LÁGMÚLA 5, 108 REYKJAVÍK S.813844 FAX.814740		KVARDI	1:100/1:500
<i>Ólafur Þorvaldursson</i>		TEIKNAD	ÞG
		DAGS.	APRÍL '92
		YFIRFARID	NR.
			BL. AF.