


Samþ. 28.3.1981

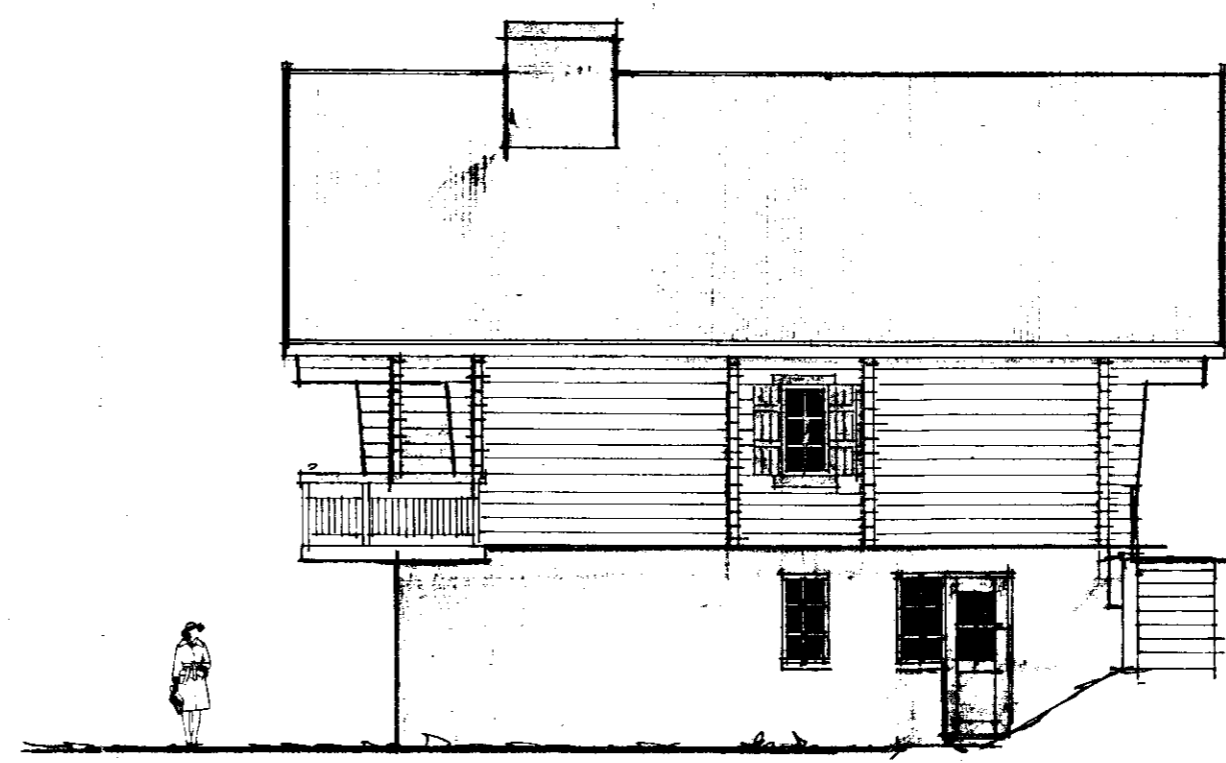


SUÐURHLÍÐ




AUSTURHLÍÐ

STADSETNING HÚSS Í LANDI
GERÐ SAMRÁÐ VÍÐ BYGGFULLTRÚA
(HÉÐARPUNKTIA VANTAR)!

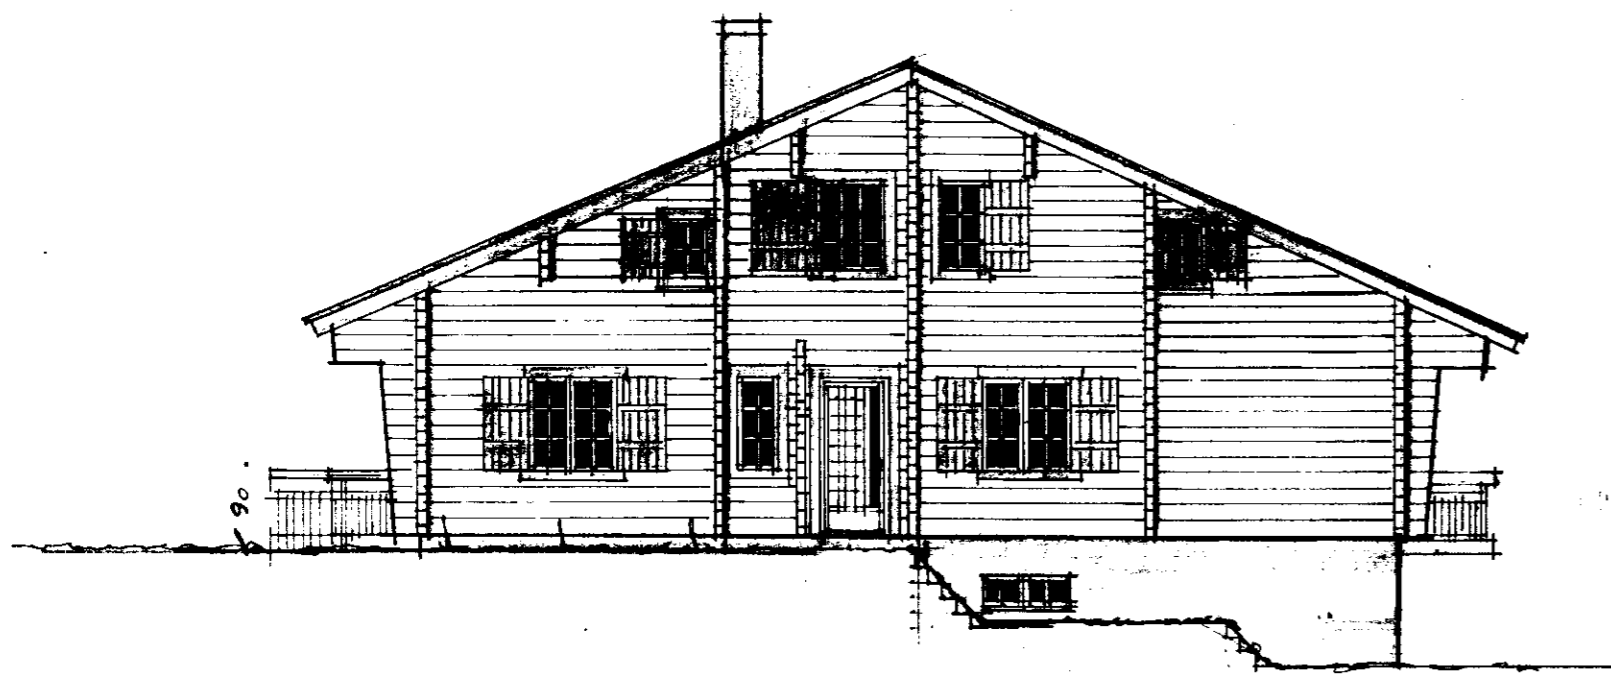

NOÐURHLÍÐ

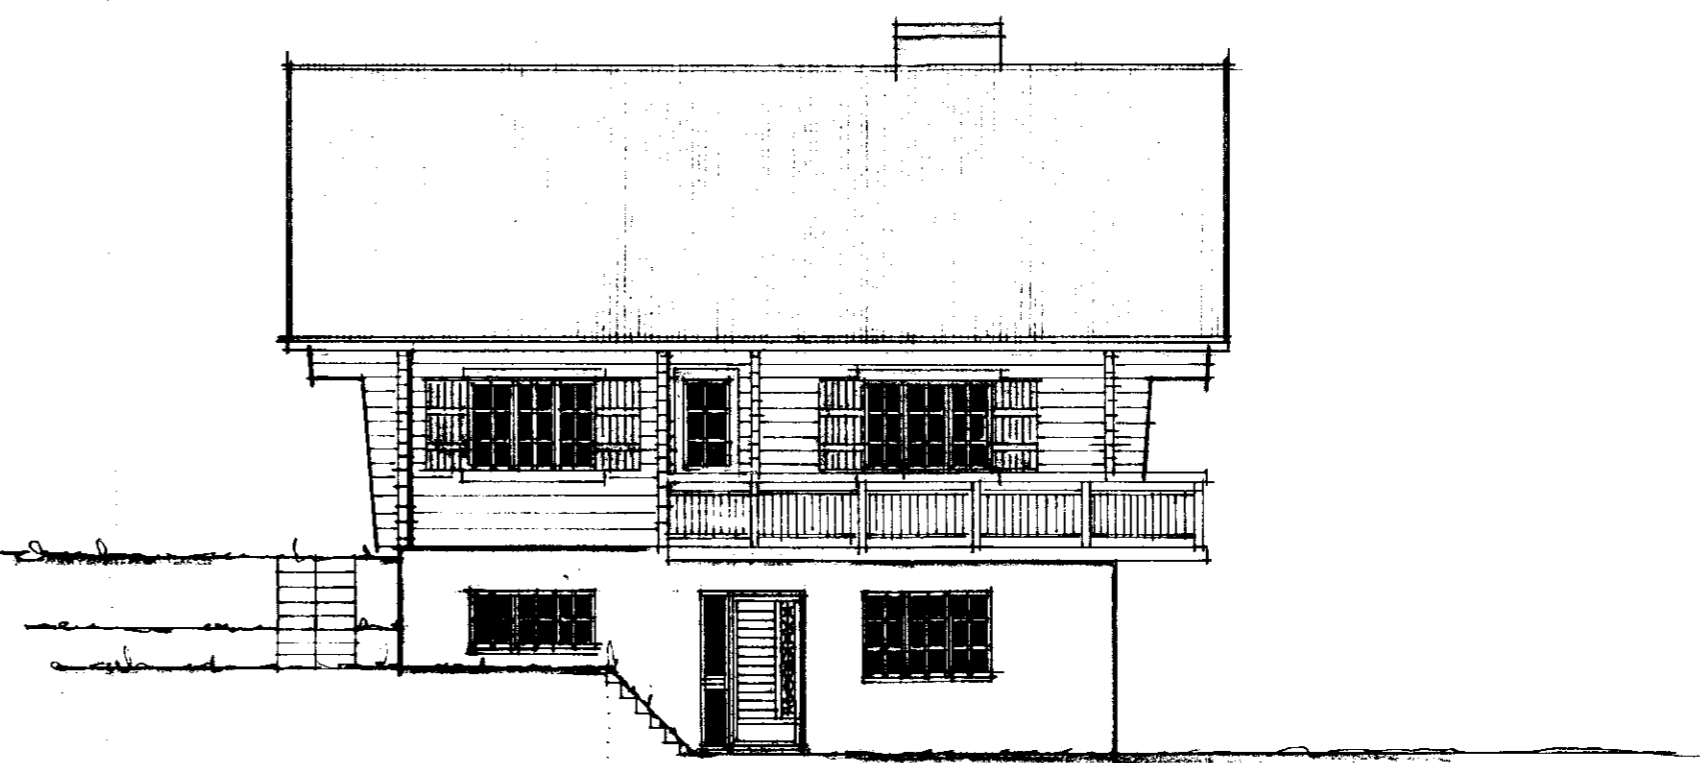

VESTURHLÍÐ

ÍSUDRÆHUS RD SKAETHOLTÍ
GNÚPVEIÐIARHÉPPÍ
EVC 1 SEPT 60 OCT 60
ÚTLITSMYNDIR
MÁL 1:100
FINNEN HUS UPPTÆIÐNAÐ OG BÆYTT
KRISTINN SVEINRÍÐRANSSON BYGGF.