


S. 11. 08-11-80

W. 11. 08-11-80

Euna-otrinn.

Nr.	Gerð	Teng
k01	65-2f-60.	CD.
k02	65-3f-130.	AB
k03	65-2f-100.	AB.
k04	65-3f-150.	AB
k05	65-3f-160.	AB.
k06	65-1f-120.	CD
k07	65-2f-160.	CD
k08	65-2f-120	CD
k09	65-3f-60.	AB.
k10	65-1f-60.	AB.
101	65-2f-60	CD.
102	65-3f-130.	CD
103	65-3f-120.	AB.
104	65-3f-400.	AB.
105	65-3f-180.	CD
106	65-2f-100.	AB.
107	65-1f-120.	CD
108	65-2f-120.	CD
109	65-1f-60.	AB.
201	65-2f-100.	CD
202	65-2f-100.	AB
203	65-2f-90.	AB
204	65-2f-100.	AB
205	65-2f-100.	AB.
206	65-2f-100.	CD
207	65-2f-100	CD
208	65-1f-70.	AB.
209	65-2f-100.	AB.

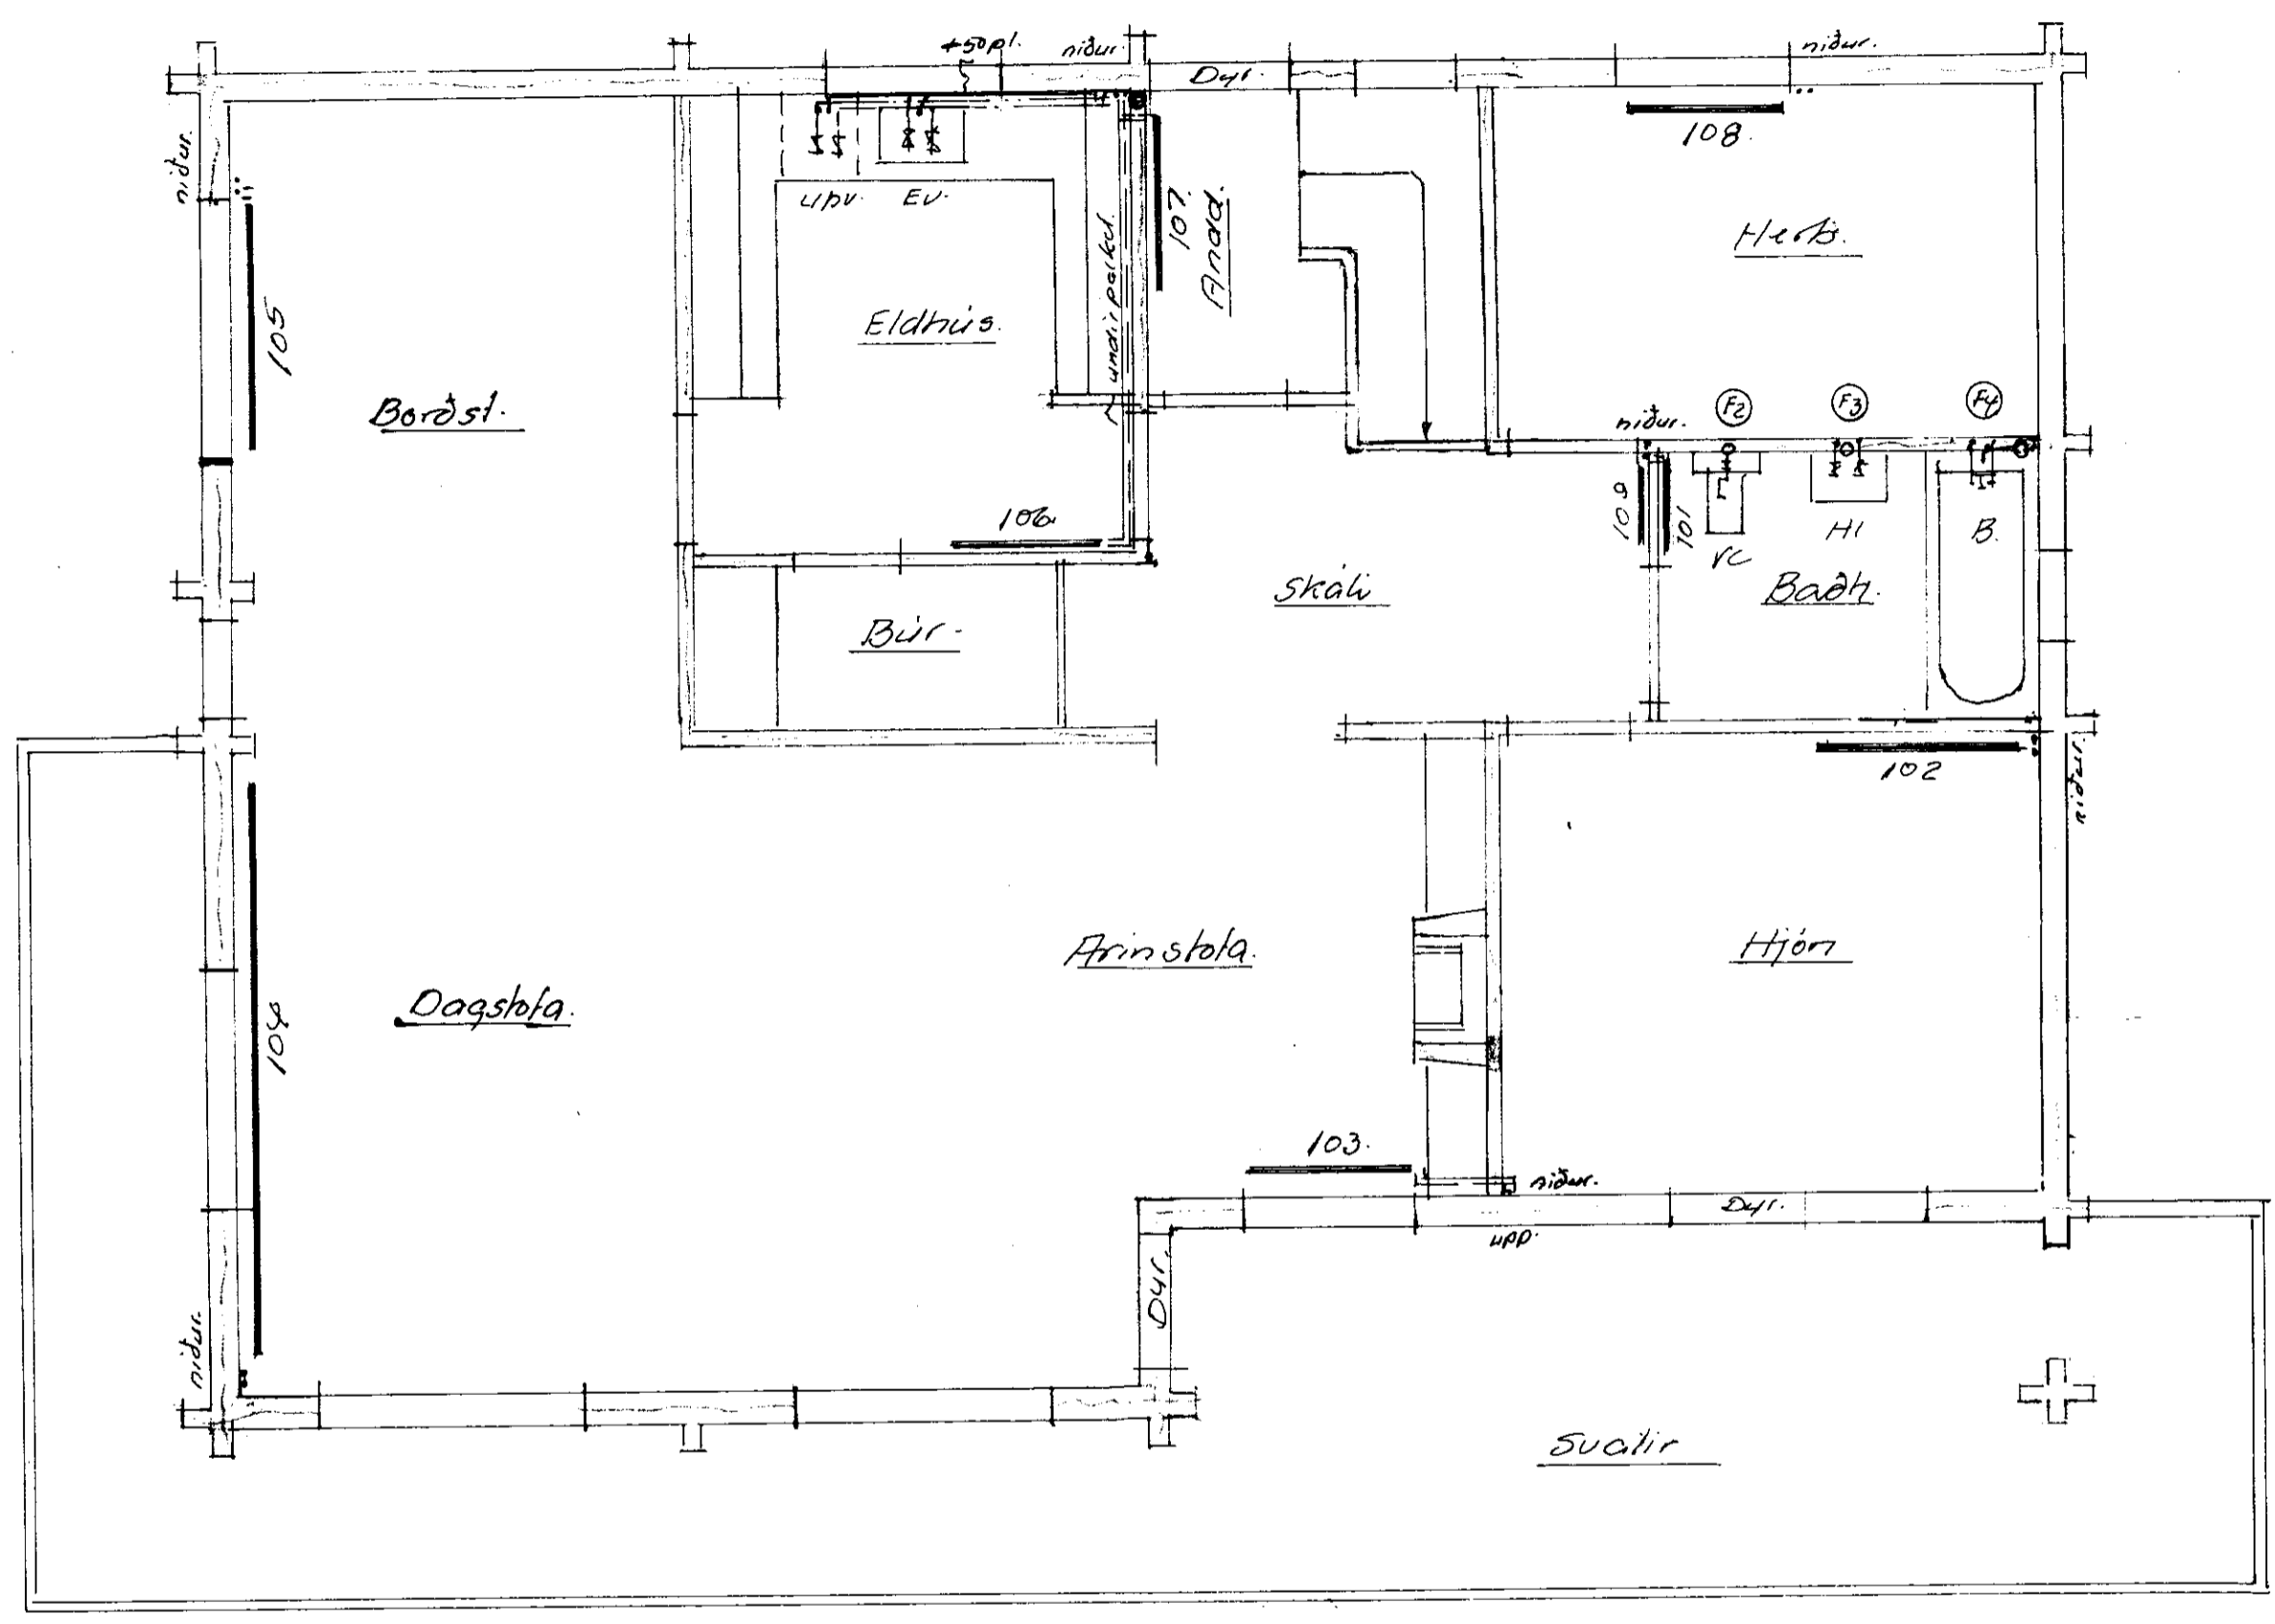

Öll örfungi 3/8. Loftskrita á hverjum öfri.  
 Allir önar tengdir með skilifi. Ef hvem  
 ötr komi Danfoss löki með hitarema á  
 bakrennsli ötris.  
 M: Mælagrind hitaveitu. Frágangur allur með  
 (þrjústingsjahnara, skafhúla ött.) öku. reglum 09  
 Venjum.

Benedikt B. Sigurðsson  
 verkt.  
 Skattholt, Grúpuhl. Fness.  
 M. 1:30 Hita-vahs-skolplögn  
 D. 08.00 Stadsbækja á 1. hæð  
 Hf. 3. bl. Þun. B. Sigurðsson