


YFIRLITSMYND
Mkv 1: 50000

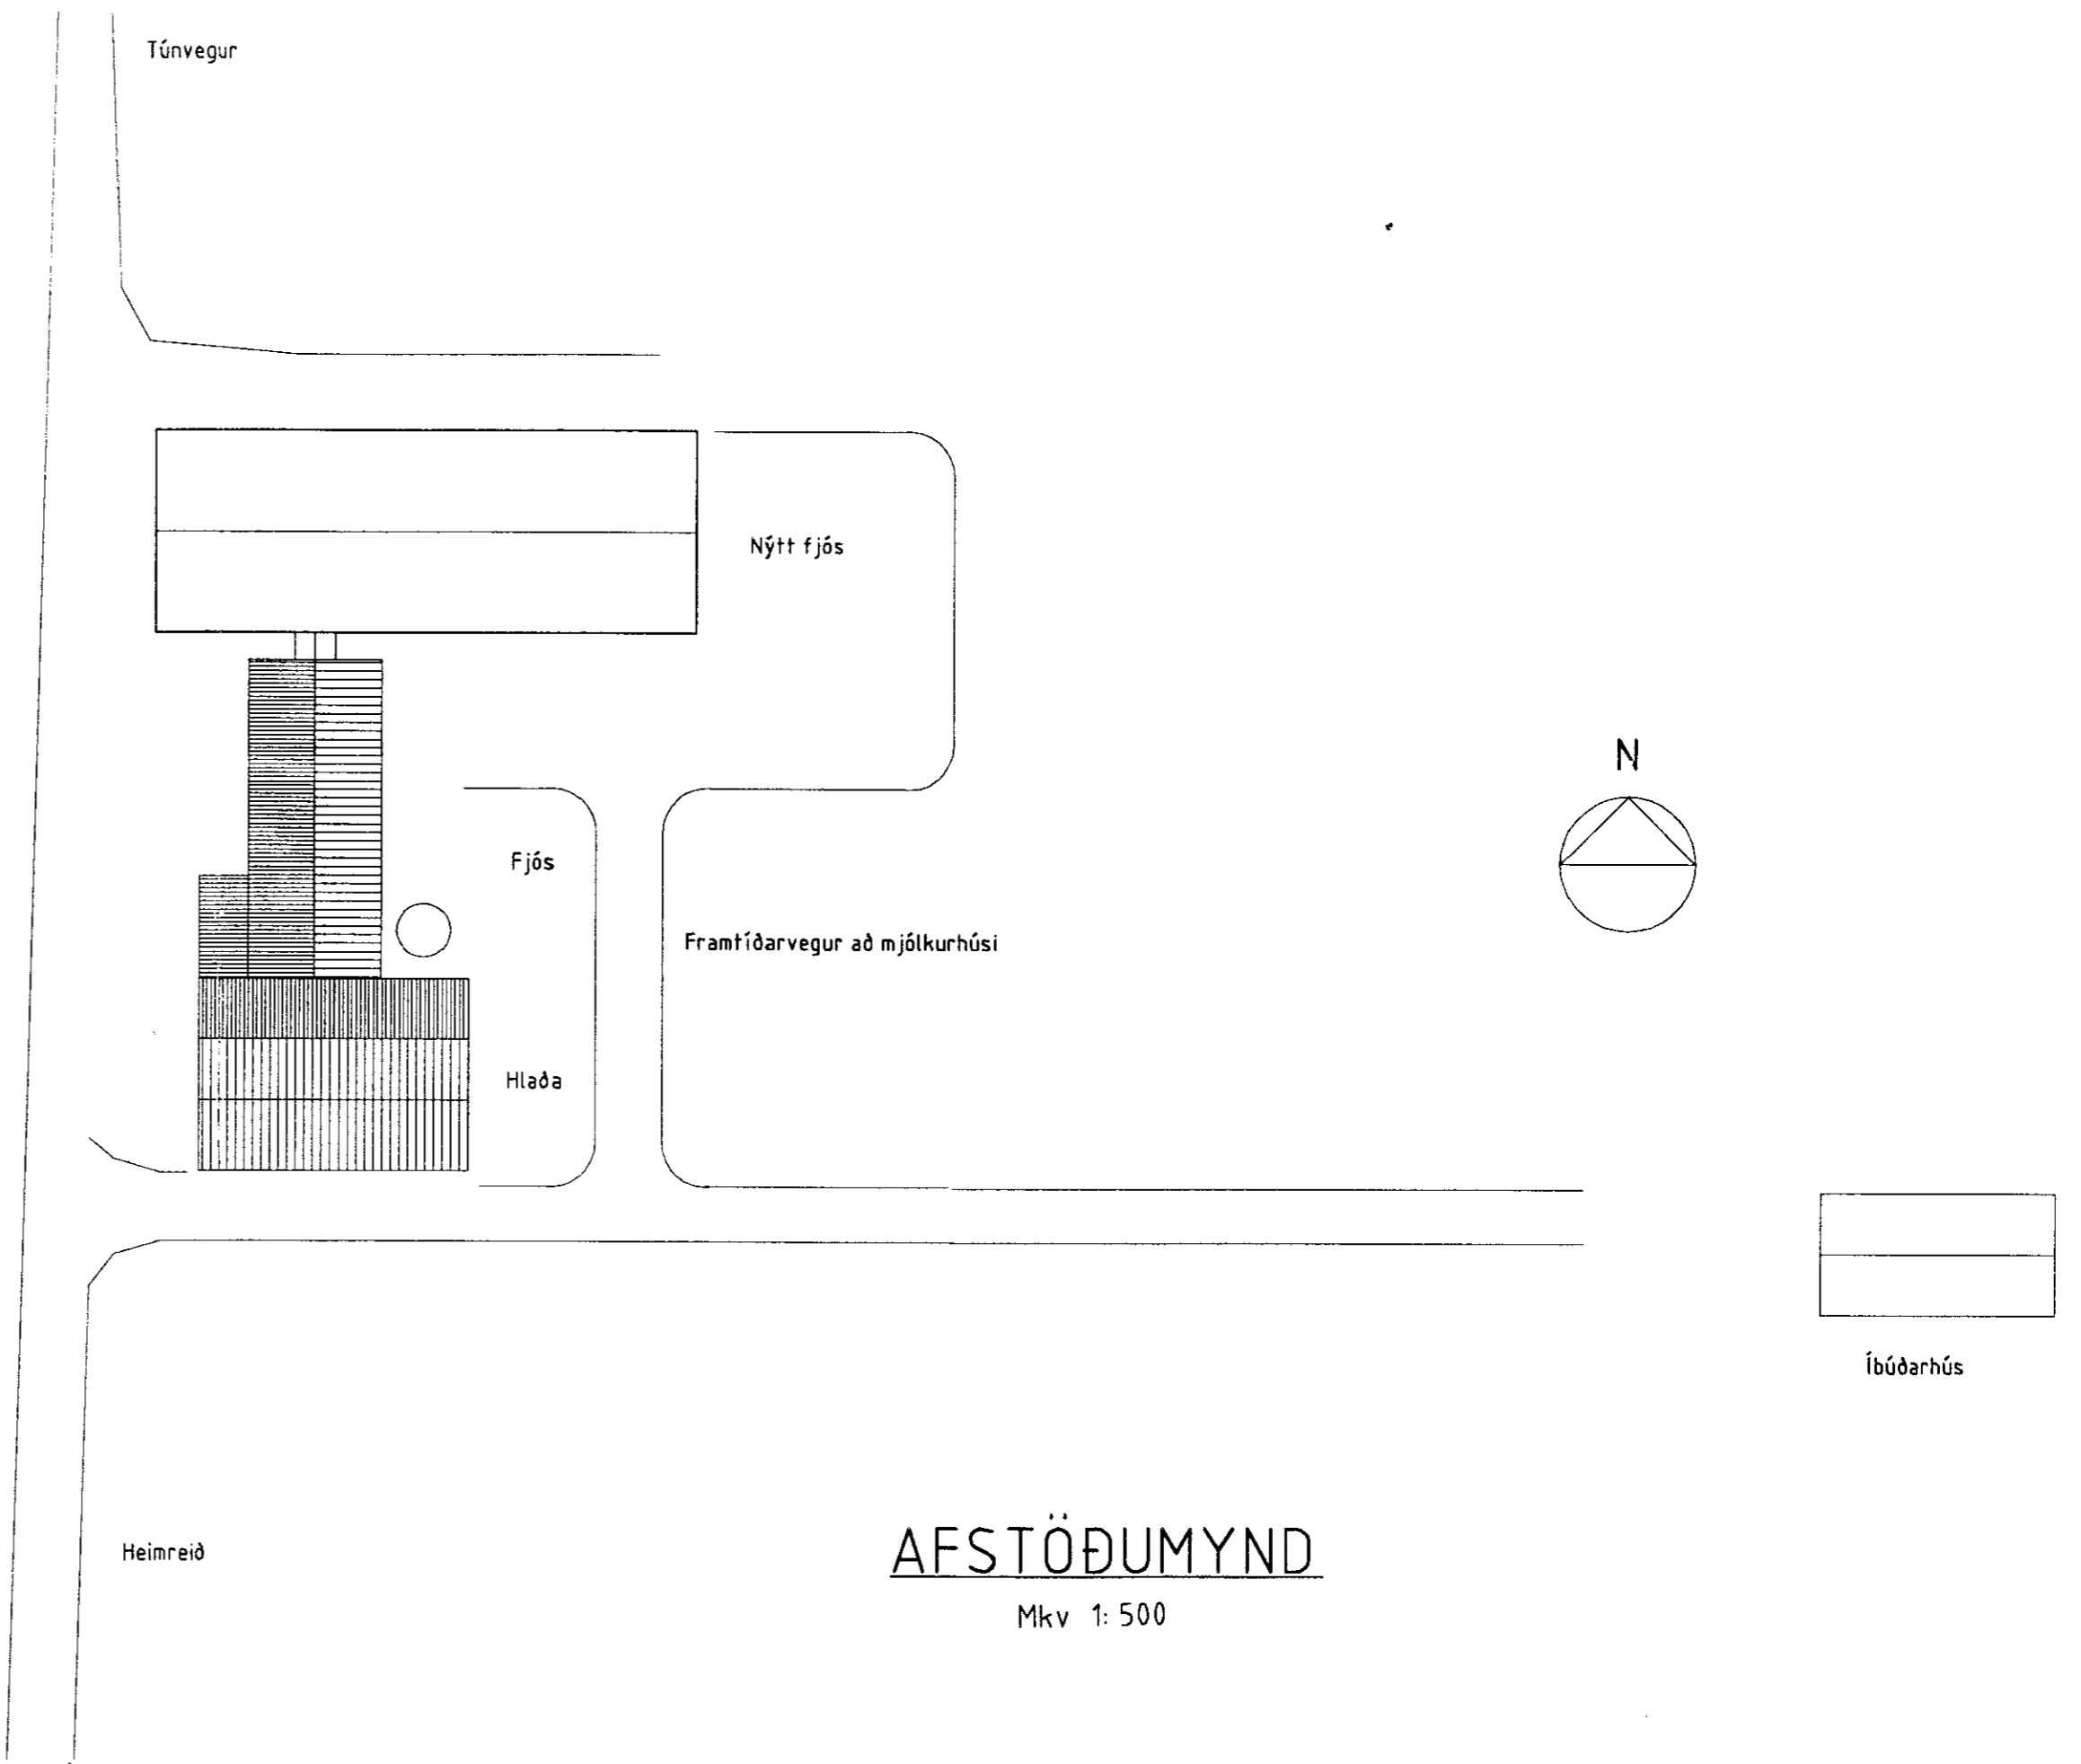

AFSTÖÐUMYND
Mkv 1: 500

BYGGINGAÞJÓNUSTA BÆNDASAMTAKA ÍSLANDS BÆNDAHÖLLINNI, HAGATORGI, REYKJAVÍK sími: 5630300	Verk nr: 0813-10 Blað nr: 1 af Dags. 24.03.2003 Breytt Mkv. 1:500/ 1:50000 Hannað: M.S. Teiknað: M.S.
Skeiðháholt, Skeiðahreppi, Árn. Viðbygging við fjós Afstöðumynd	

Magnus Sigurðsson