

Steinrimalengdir: 2750 og 3000


Saup. 22.03.2003
 LYSINGARFULLTRÚI
 SKULUN OG GRUNNBYGGINGARFRÆÐIS
 Hannes Einarsson

Stutt byggingarlýsing:
 Fjósið verður byggt við enda núverandi fjóss og tengt því með gangi. Haughús og sökklar eru steinsteypt, vegg, bita og súlur skal holufylla og kústa með sökkulsementsblöndu. Yfirbygging er úr límtré, klæðning veggja Yleining V-55, klæðning þaks Yleining ÞV-107. Klæðningin skal vera samþykkt af Brunamálafstefnun ríkisins. Ímæni hússins er gluggi úr tvöföldum polykarbonat-plötum; glugginn er um leið opnanlegur loftræstigluggi. Á húshliðum verða loftinntaksop.

Aðstöðurýmið verður fyrst um sinn óinnréttað athafnabláss og geldneytabásar og fóðurgangur geldneyta er bráðabirgðaadaða. Síðar verður settur mjaltabás (eða mjaltabjónn), mjólkurhús og trúlega einnig fóðurgangur í aðstöðurýmið, hliðstætt teikningu BBÍ 0691-10 af fjósi á Egilsstöðum á Héraði. Fyrst um sinn verða kýr mjólkadar í núverandi fjósi.

Stærð: Kjallari 400,5 m² 1081,4 m³
 Yfirbygging 600,0 m² 2517,0 m³

Grunnmynd

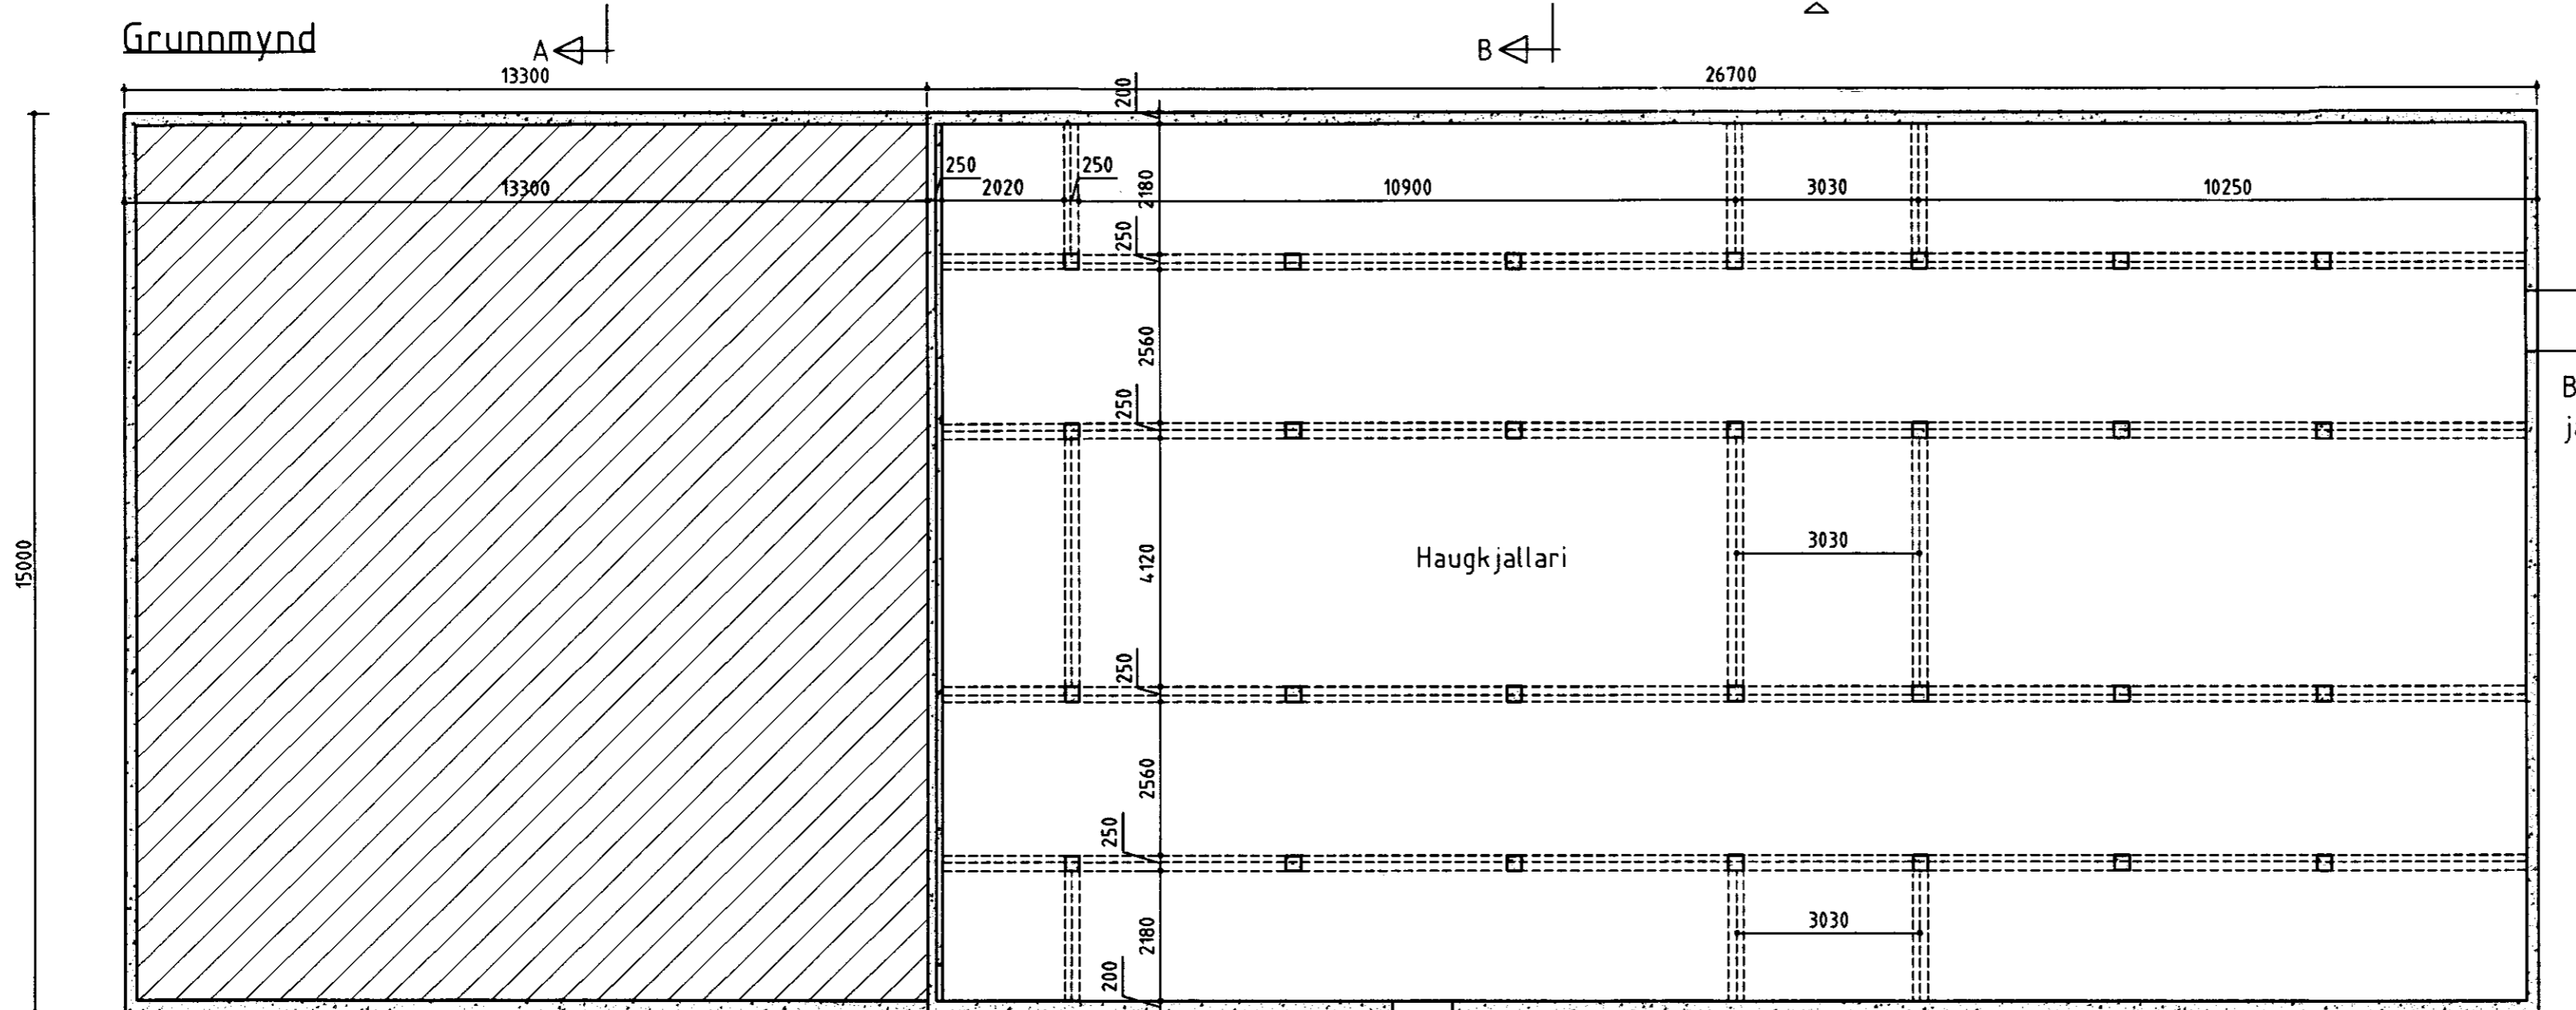

Kjallari

Brunnur, járnskúffa

BYGGINGAÞJÓNUSTA BÆNDASAMTAKA ÍSLANDS	Verk nr: 0813-10
BÆNDAHÖLLINNI, HAGATORGI, REYKJAVÍK sími: 5630300	Blað nr: 2 af
Skeiðháholt, Skeiðahreppi, Árn.	Dags. 24.03.2003
Fjós	Breytt
Grunnmynd og kjallari/sökklar	Mkv. 1 : 100
	Hannað: M.S. Teiknað: M.S.

Magnus Einarsson