


Snið 4-4 Mkv. 1:20

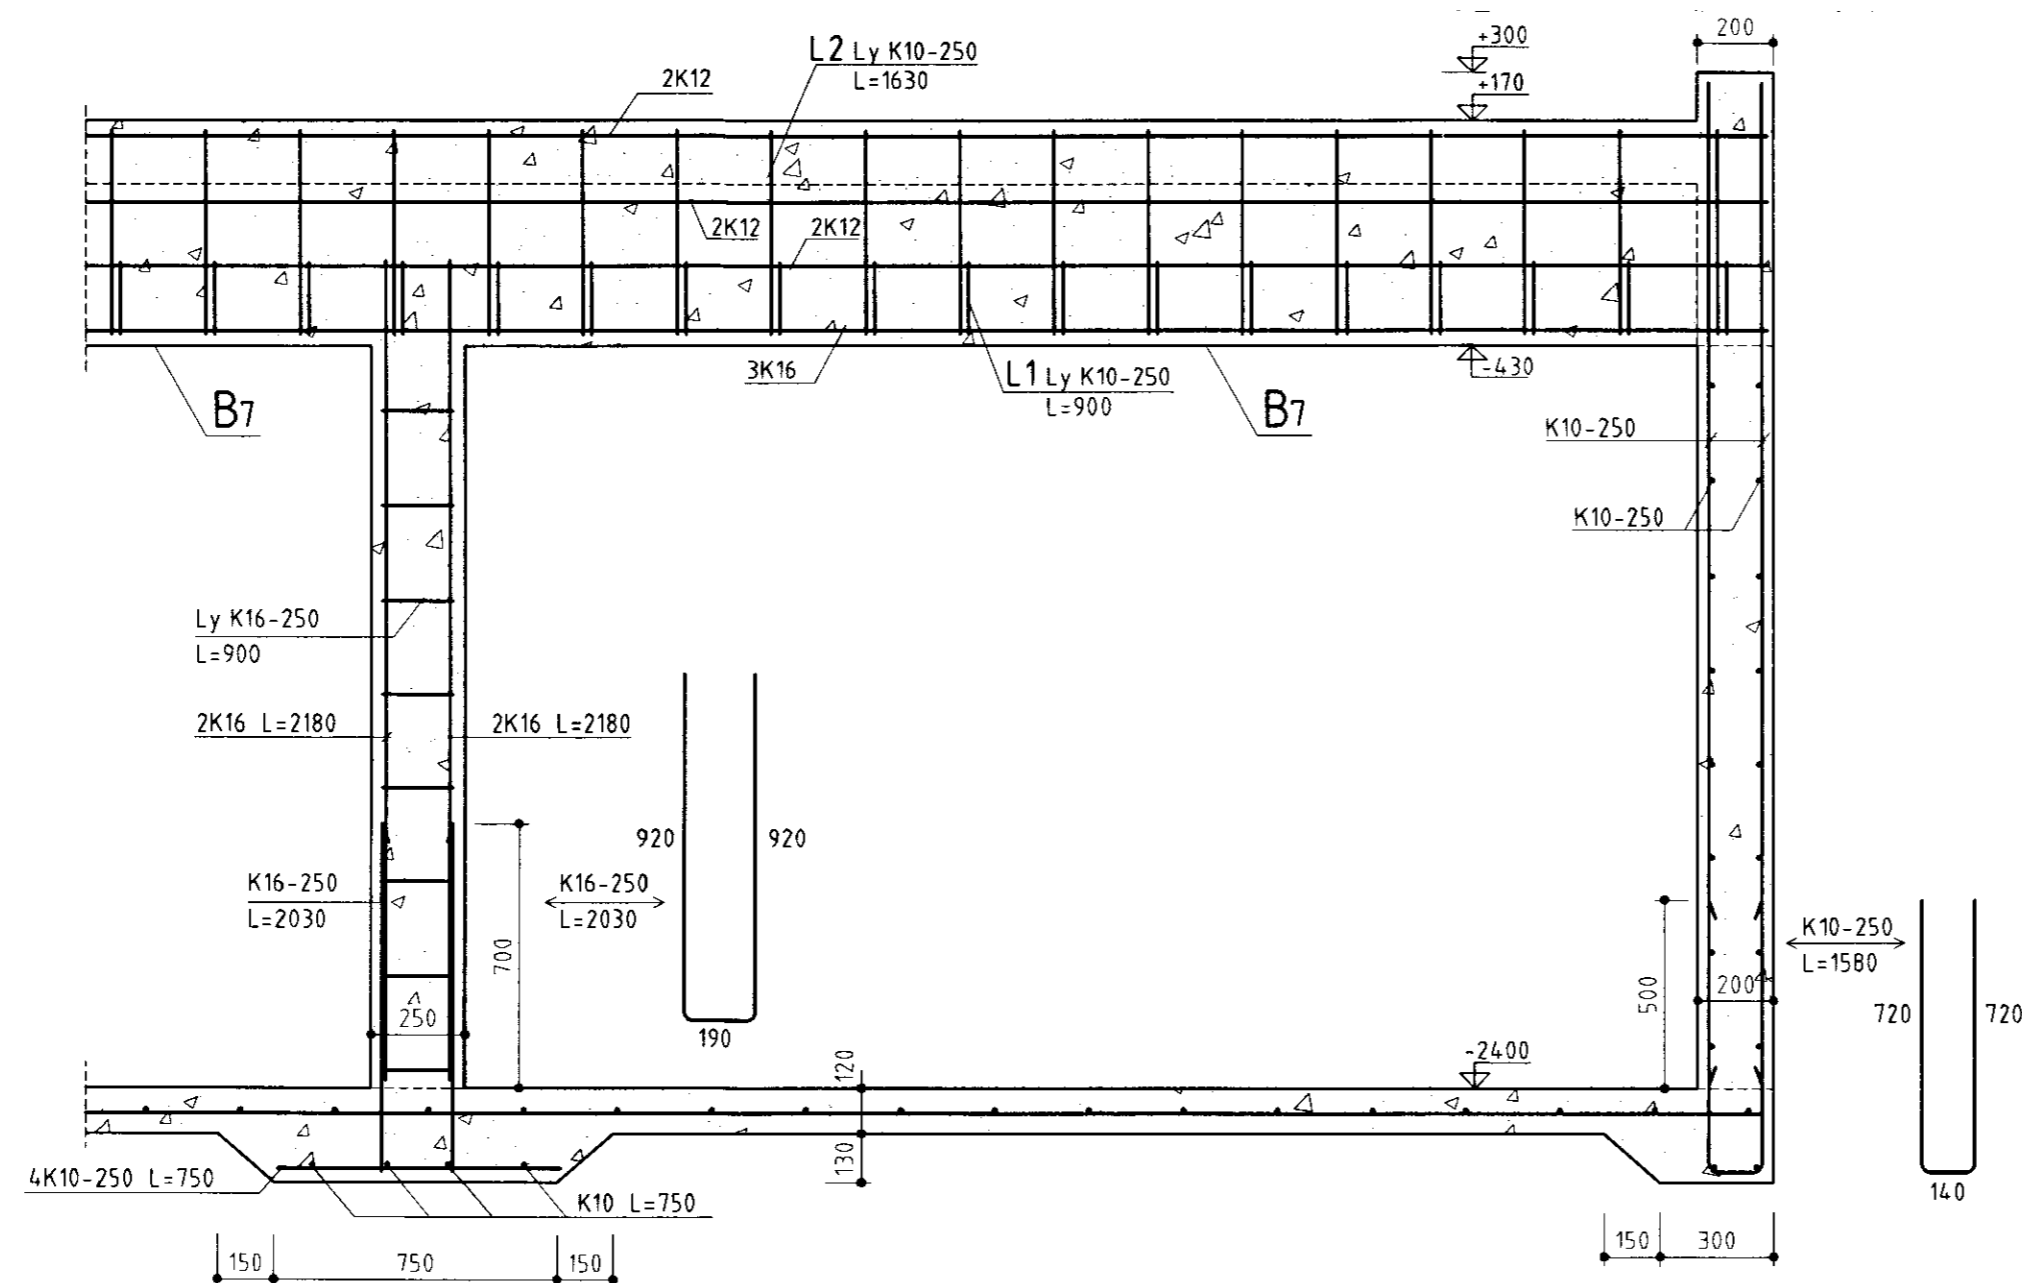

Snið 5-5 Mkv. 1:20

BYGGINGAÞJÓNUSTA BÆNDASAMTAKA ÍSLANDS	Verk nr: 0813-10
BÆNDAHÖLLINNI, HAGATORGI, REYKJAVÍK sími: 5630300	Blað nr: 7
Skeiðhólt, Skeiða og Grúpverjær., Árn.	Mkv: 1:20
Fjós	Dags: 06.05.2003
Snið 4-4 og 5-5	Breytt:
	Hannað: D.A. Teiknað: Ö.P.