



GRUNNMYND 1HÆÐ
MKV. 1

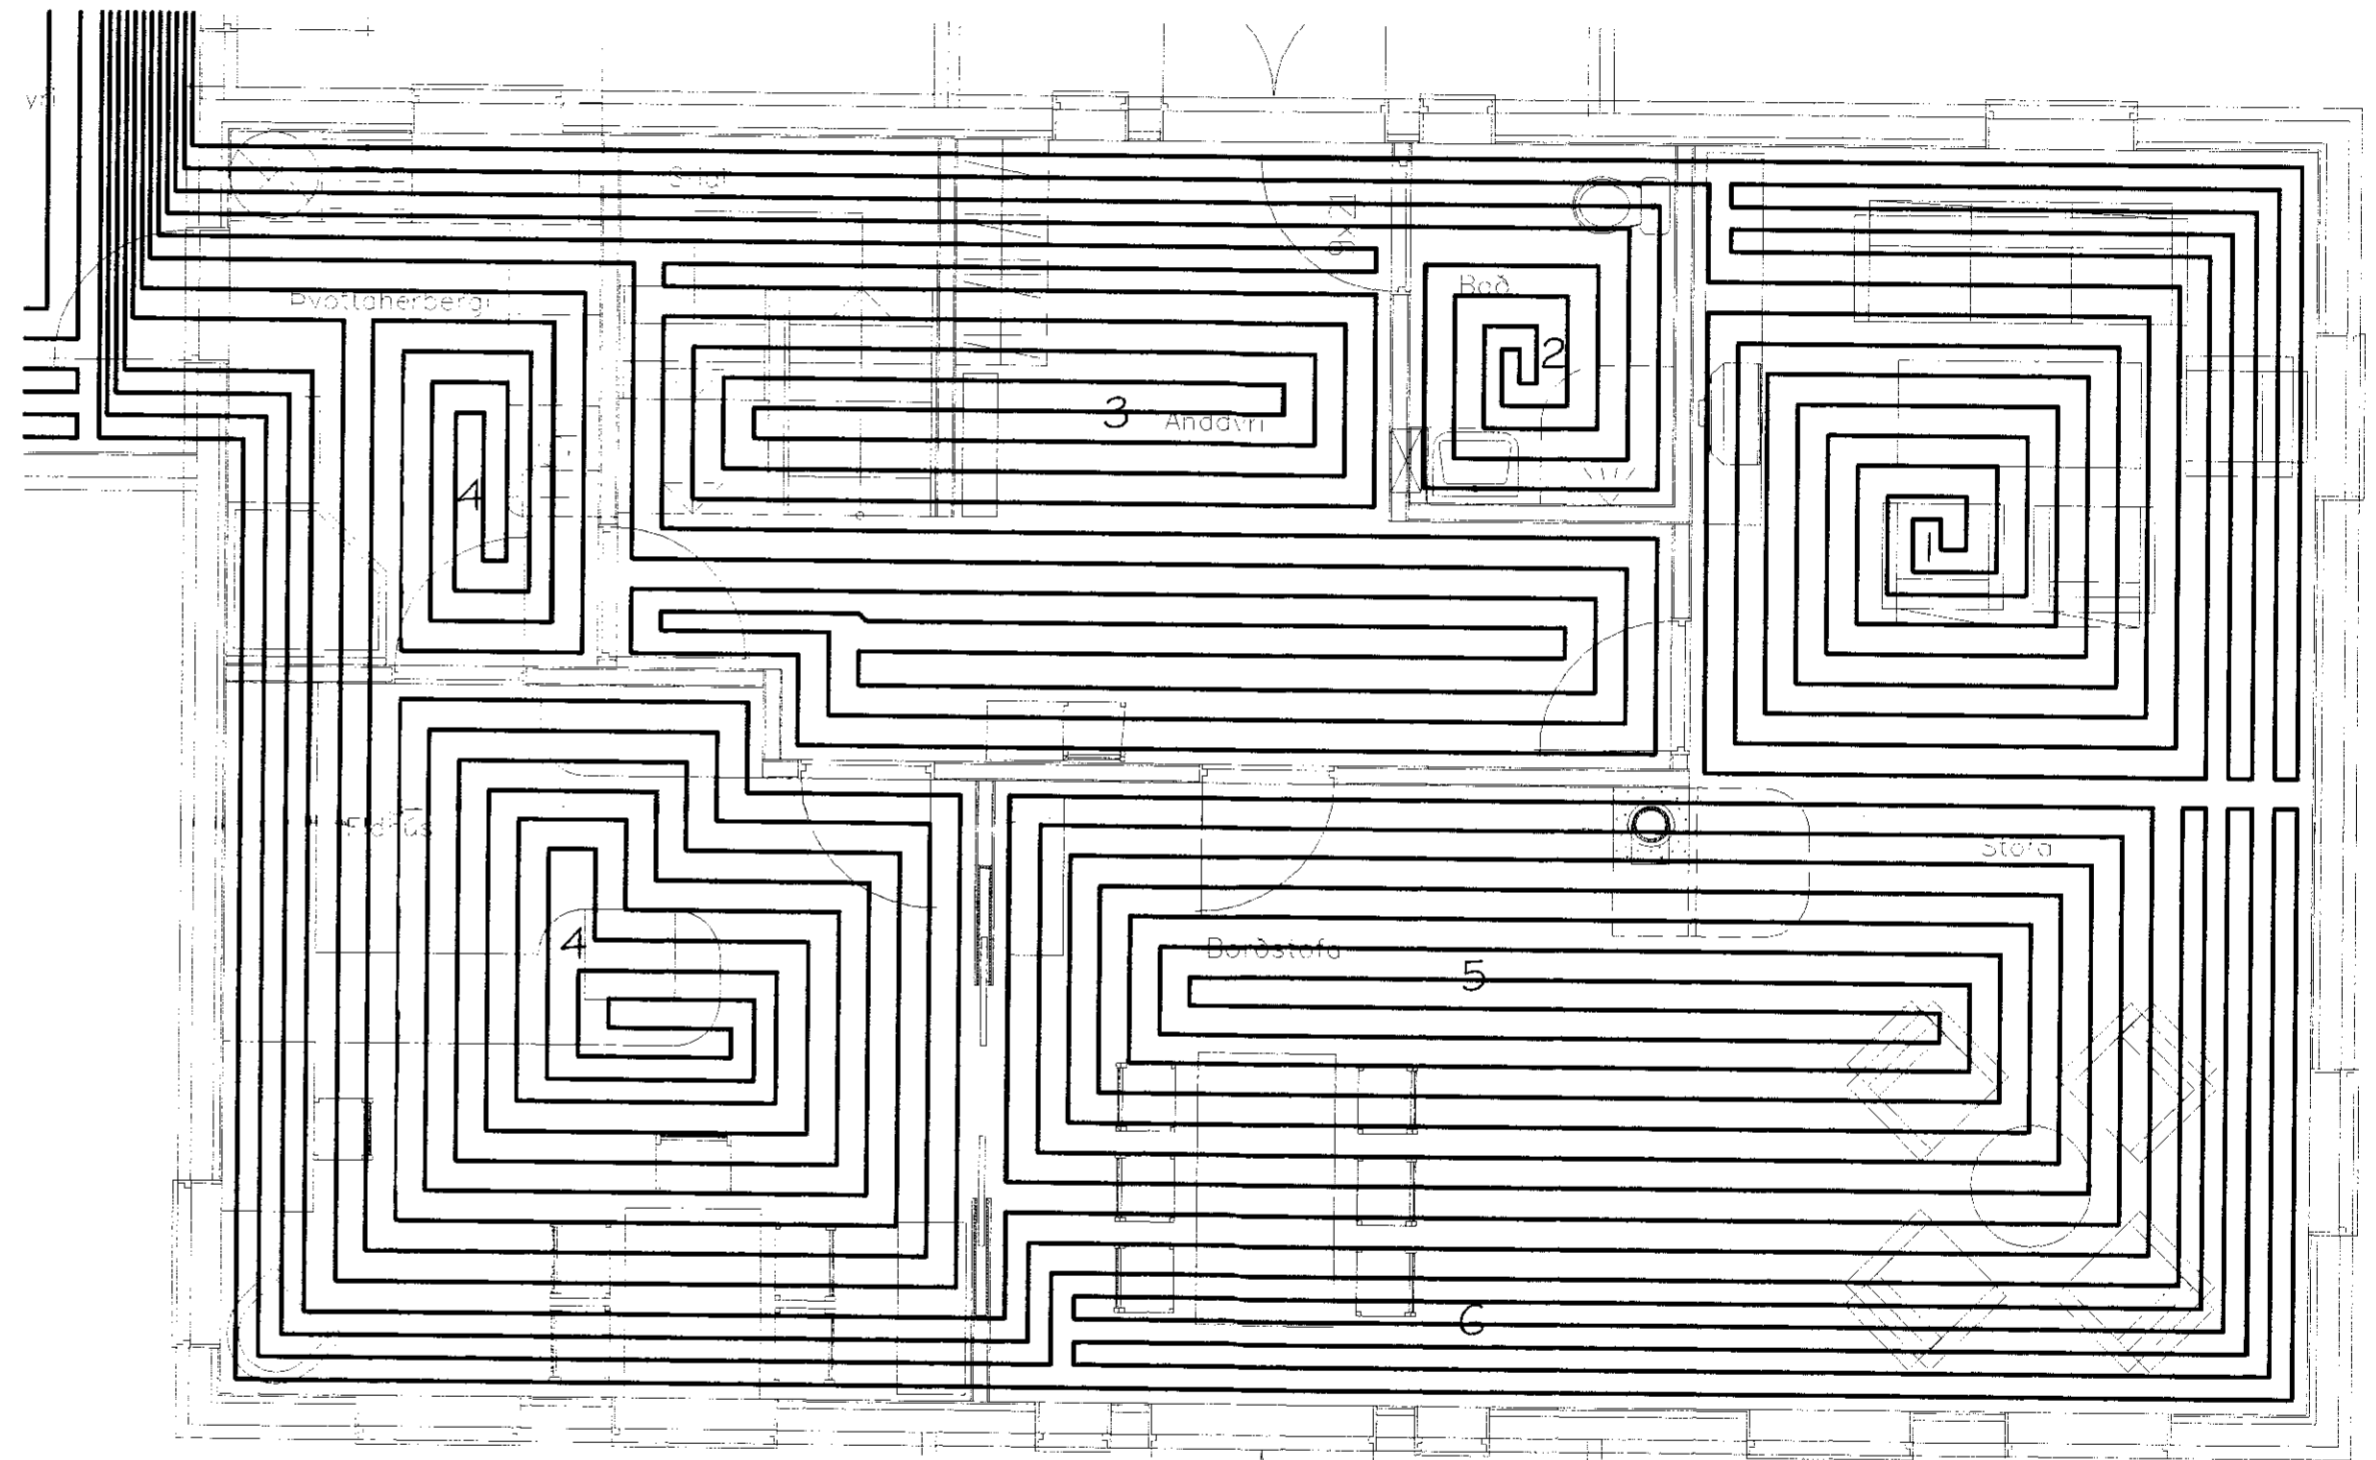

GRUNNMYND 1HÆÐ
MKV. 1

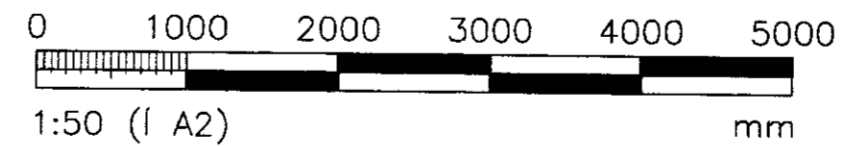

HEITI VERKS:			
SKEIÐHÁHOLT 3			
Skeiða- og Gnúpverjahreppur			
HEITI TEIKNINGAR:			
HITAKERFI GÖLFHITI GRUNNMYND OG SKÝRINGAR			
MELT:	TEIKNAD:	GEYMSLUNÚMÉR:	VNR:
	SV		2006-67
HANNAD:	YFIRFARID:	MKV:	NR. TEIKNINGAR:
SV			P400
DAGS. UNDIRSKRIFTAR:	NAFN OG KT. HÖNNUDAR:	DAGS. UNDIRSKRIFTAR:	
<i>20/6 '06</i>	Sæmundur Vígundsson 171057-4429		
UNDIRSKRIFT HÖNNUDAR:		UNDIRSKRIFT HÖNNUDAR:	ÚTGÁFA:
<i>Sæmundur</i>			B1

ÚTGÁFUFERILL			
NÚMÉR:	DAGS:	SKÝRINGAR:	HANNAD:
B1	16.06.2006	BYGGINGATEIKNING	SV
ÖLL AFNOT OG AFRITUN TEIKNINGAR, AD HLUTA EDA HEILD, ER HÁÐ SKRIFLEGU LEYFI HÖFUNDA.			

T.S.V. s/f		kt:511096-3089
Ásabraut 17		S. 431 2678
300 Akranesi		netfang: s.vigl@aknet.is
DAGS. UNDIRSKRIFTAR:	NAFN OG KT. SAMRÆMINGARHÖNNUDAR:	
UNDIRSKRIFT SAMRÆMINGARHÖNNUDAR:		