
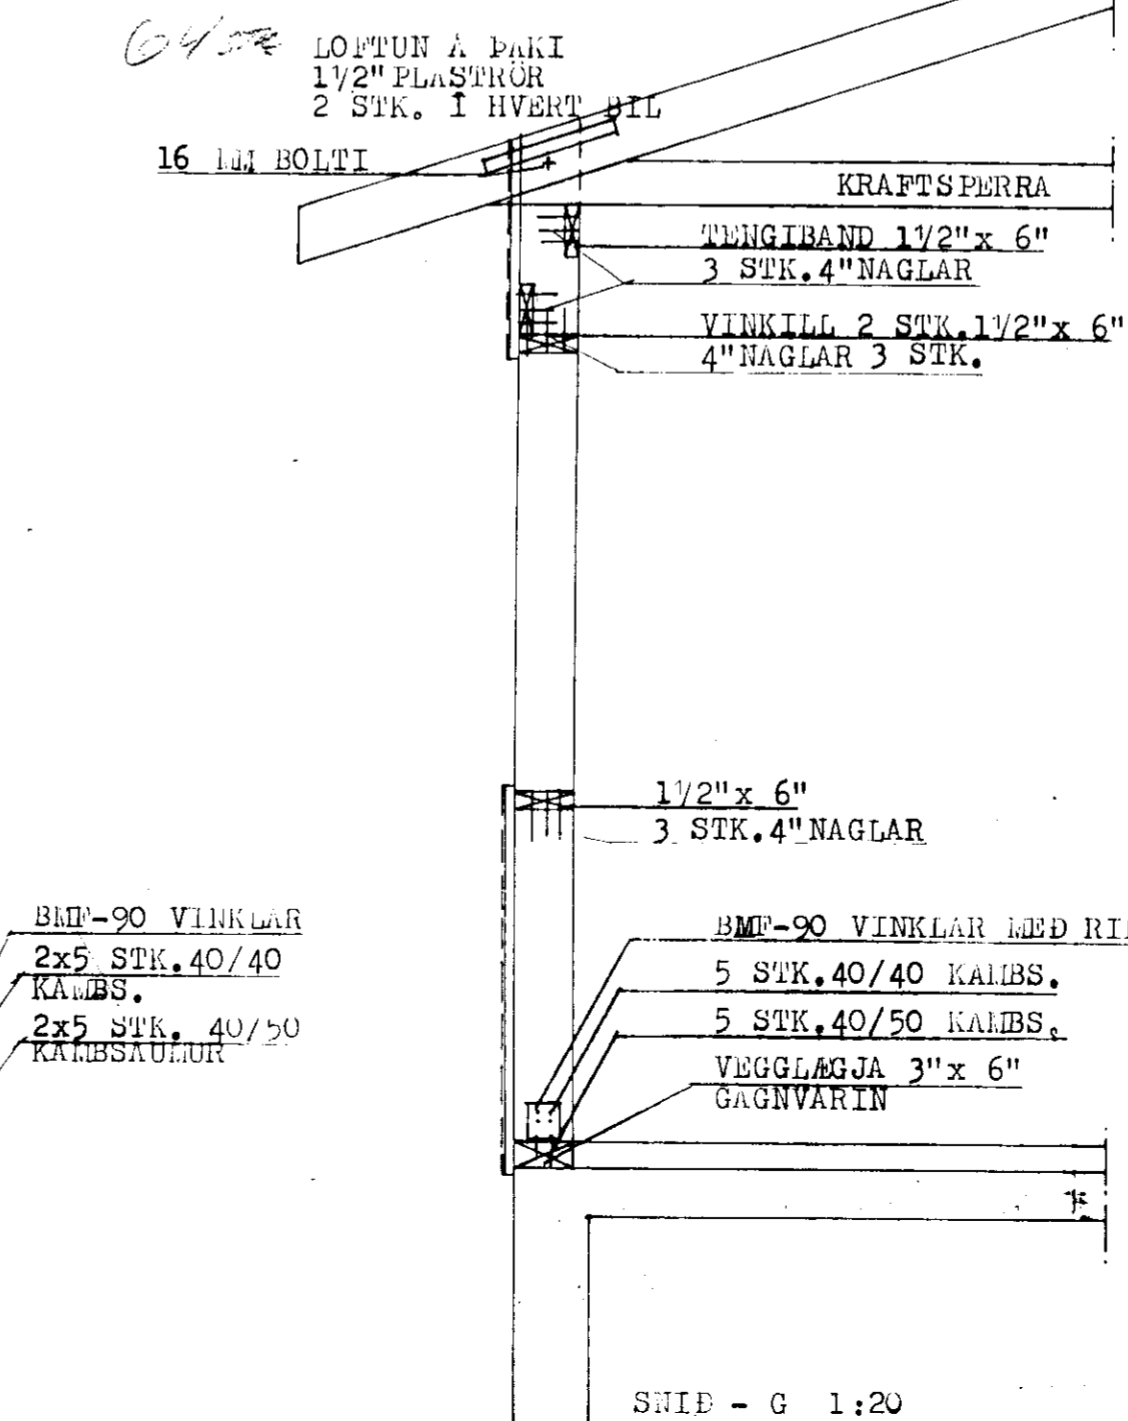


FESTIJÄRN FYRIR LÍMTRÉSBITA OG SÖLUR
MÁL Í MM

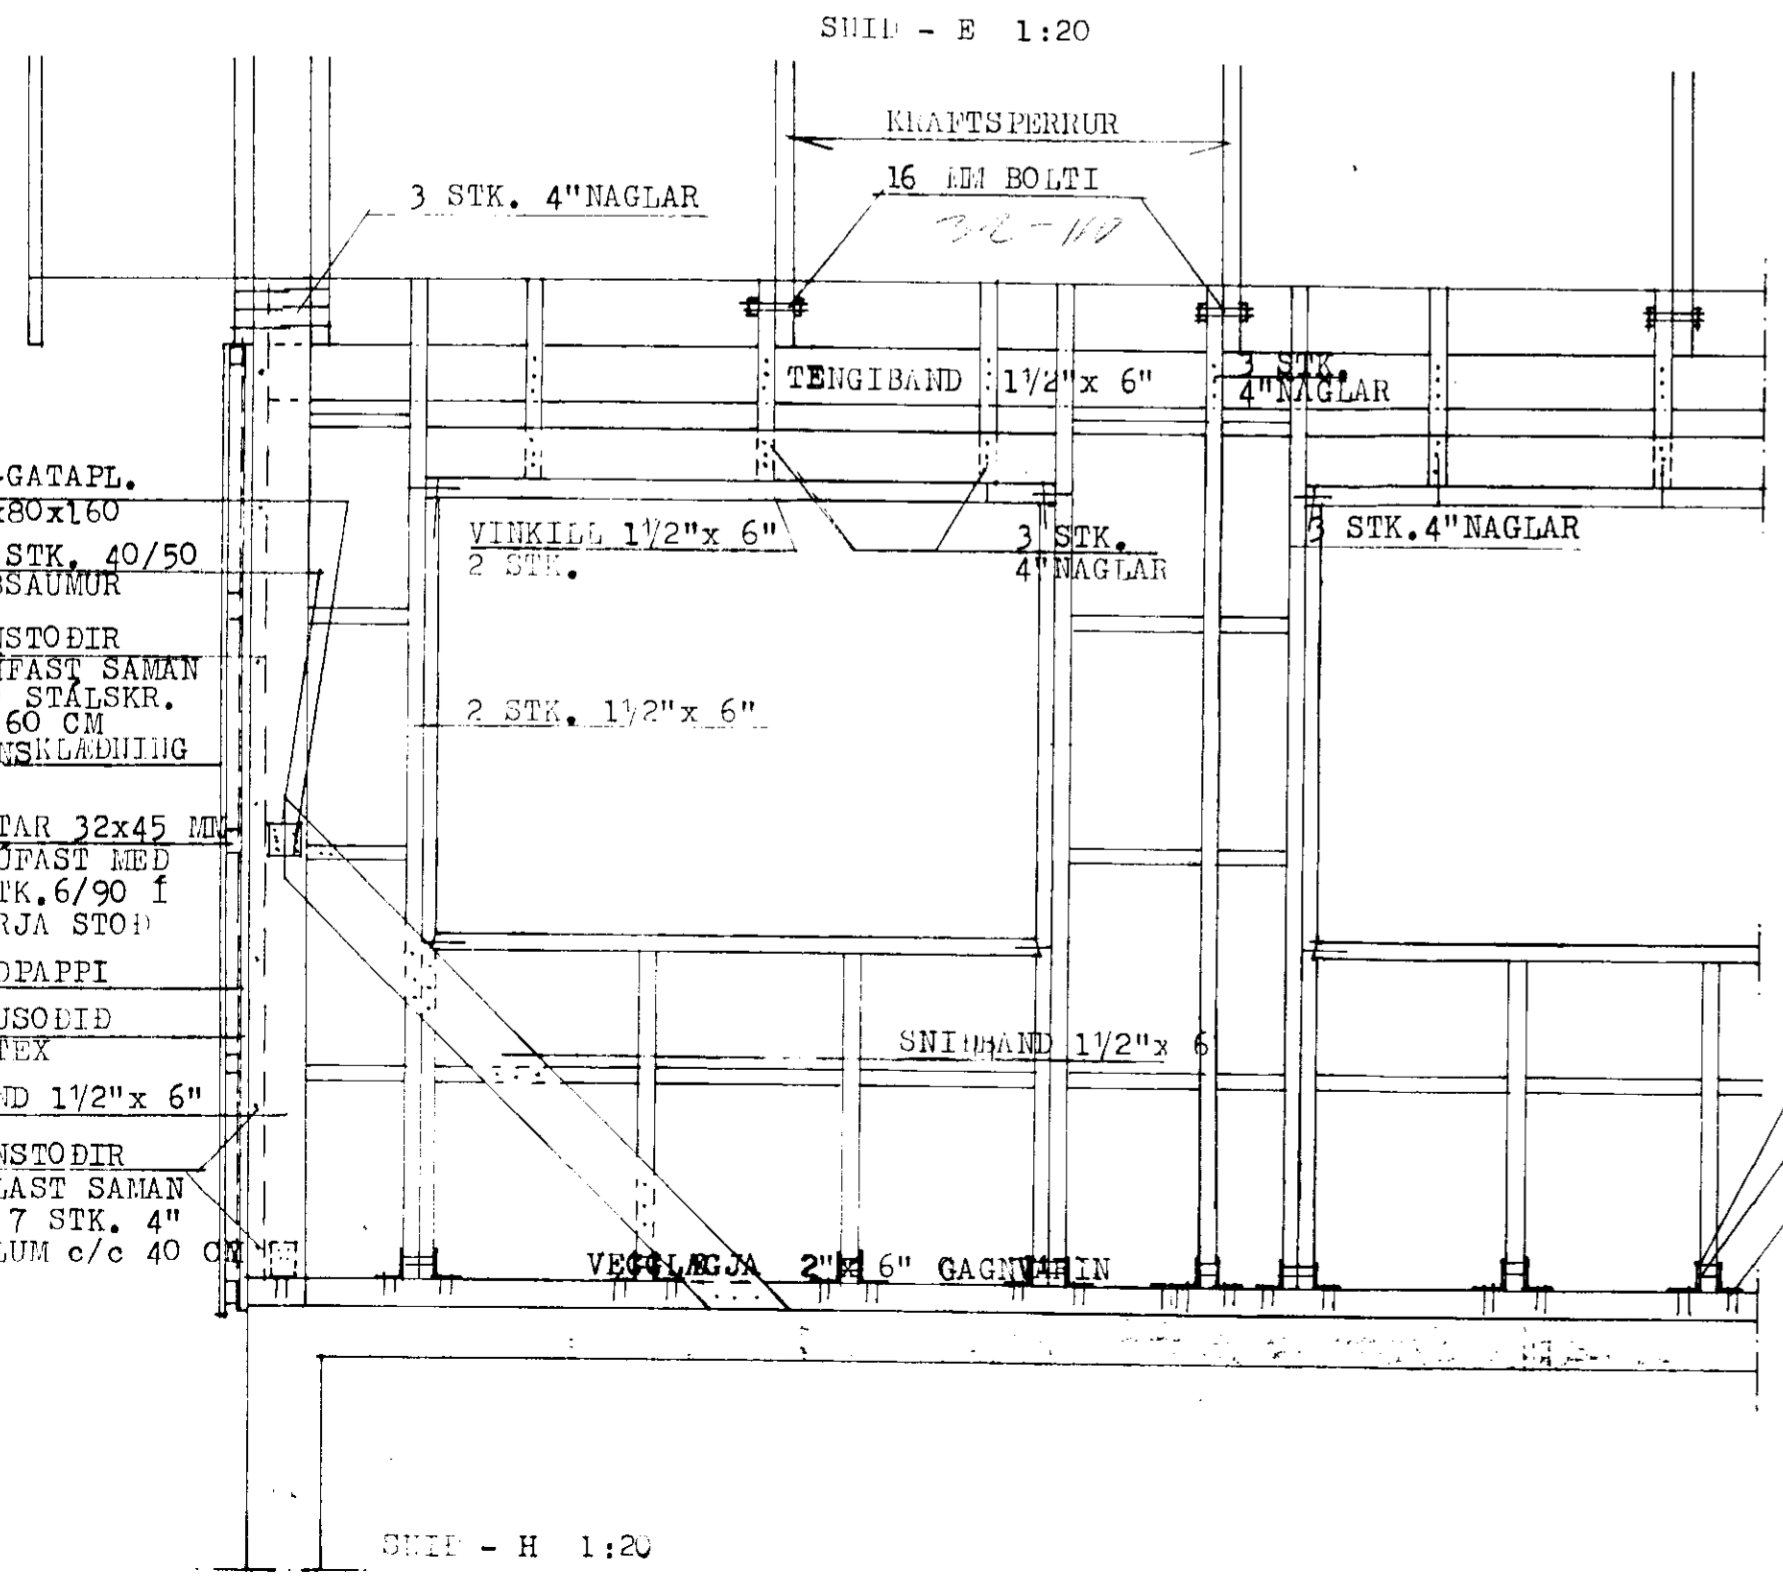

Skýringar

Allt timbur sem liggur að steypu skal fúaverja með viðurkendu fúavarnarefni eða gagnvarið. Veggleggjur skulu gagnvarðar. Undir tré við stein komi vindpappi. Löréttar stoðir útveggja skulu vera úr 1 1/2" x 6" nema annars sé getið. Uppmeð dyrum, gluggum og á hornum komi 2 stk. 1 1/2" x 6" stoðir. Á öllum hornum þar sem við verður komið komi sniðbönd 1 1/2" x 6" Yfir dyr og glugga komi vinkill 2 stk. 1 1/2" x 6" borð nema annars sé getið. Þak klæðist með 1" x 6" borðum er neglast með 3 stk. 3" nöglum í hverja sperru. Milli kraftsperra komi 1 1/2" x 6" borð á flatinn og neglast það í þakklæðningu jafnt og sperrur. Allur saumur, boltar og festingar skal vera galvaniserað.

HERMANN ISEBARN		MIFI
SKEIÐHÁHOLT 1		SKEIÐAHREPPI
MÁL	1:20	SNID Í ÞAKBITA OG VEGGI
DAGS.	JÚLÍ 1993	
BLAÐ	8	