


De7

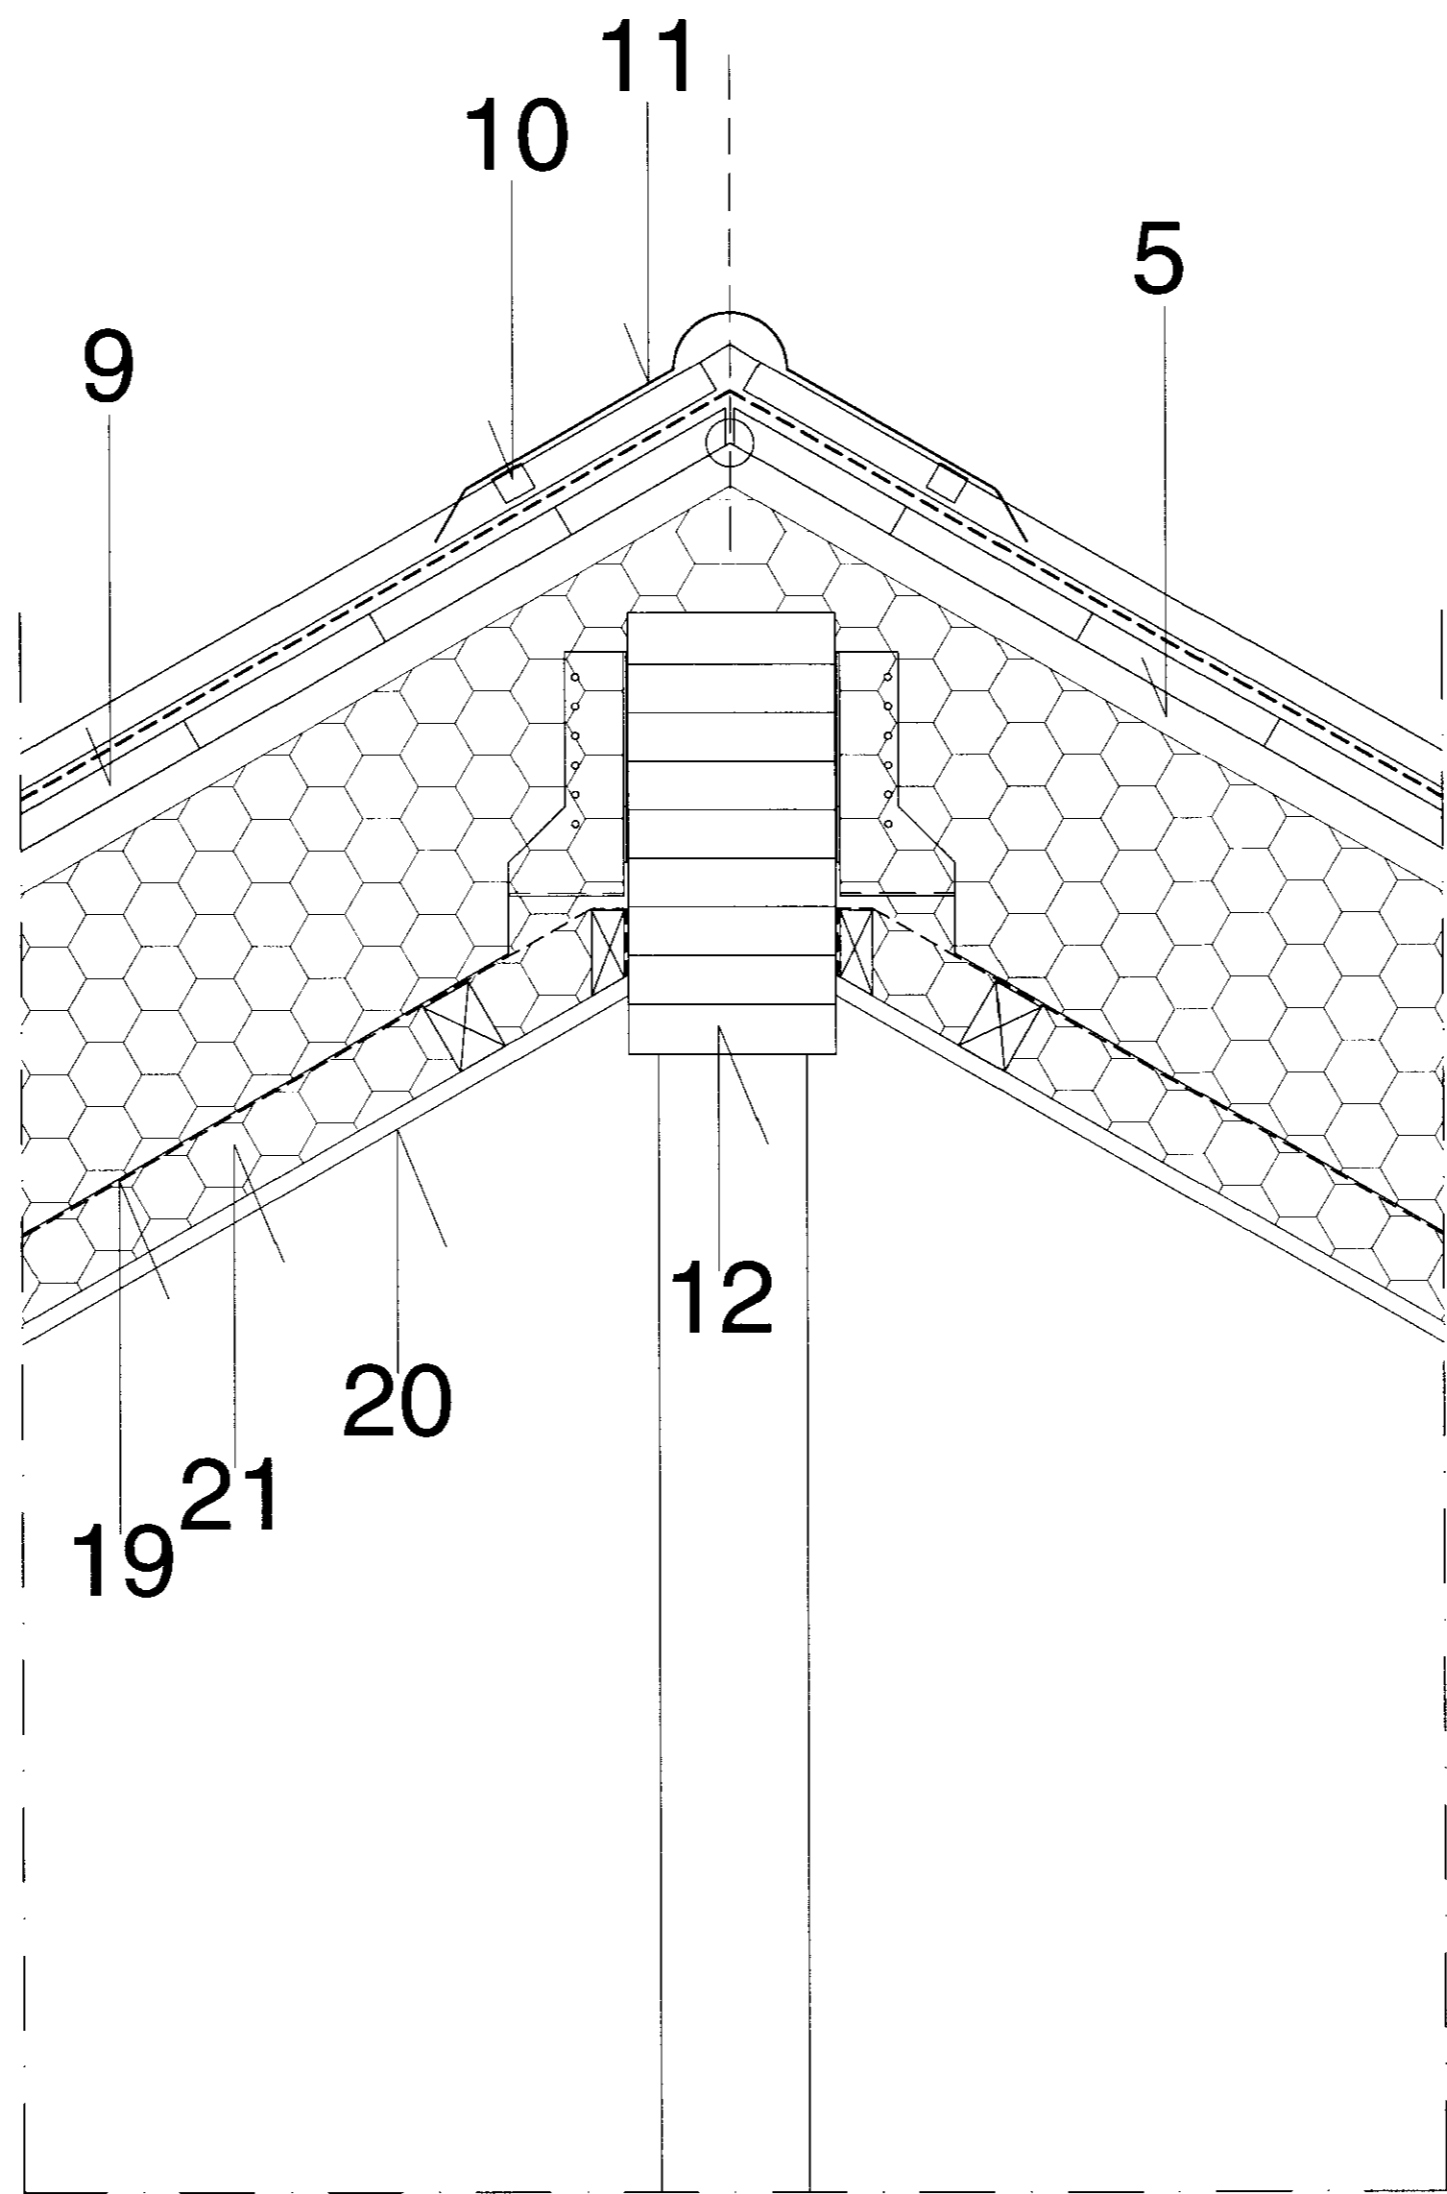

De8

Gesó Þorsteinn

- 1 Alúsinkflansning á þakbrún, beygð ofan í rennu.
- 2 Þakrenna.
- 3 Alúsinkrenningur, beygður ofan í rennu.
- 4 Loftrásir. plaströr m. innb. fluguneti, innra þvermál 34 mm, 1 stk. í hvert sperrubíl.
- 5 Útloftað bil 25 mm markað með furulistum.
- 6 Bárað alúsink.
- 7 Þakpappi.
- 8 200 mm þakull með áfastri vindvörn.
- 9 Borðaklæðning um 22 x 145 mm.
- 10 Þéttistrimill.
- 11 Staðlaður kjölur.
- 12 Límtré.
- 13 Panilborð um 22 x 145 mm.
- 14 Ytri klæðning á útveggi, standandi "én þaa to".
- 15 Loftbil.
- 16 9 mm krossviður
- 17 Borð, um 22 x 95 mm, 5 mm raufar milli borða.
- 18 Steinull, 150 mm.
- 19 Rakavarnarlag, samsetning á föstu undirlagi með þéttistrimil milli laga og lista yfir. Vanda skal þéttingu við aðra byggingarhluta, m. þéttistrimli og lista yfir.
- 20 Innri klæðning
- 21 "Raflagnafrind",- einangrað er í grind með 50 mm steinull.

SUMARHÚS	H. GeSÓ	Nr. shh-A12
Skeiðhóholt 2, lóð 01	M. 1:5 (A2)	útg. 12.05.'09
deili 2	D. 12.05.2009	

Gesó Þorsteinn