


STADSETNING STÁLRAMMA: GRUNNMYND 1:50

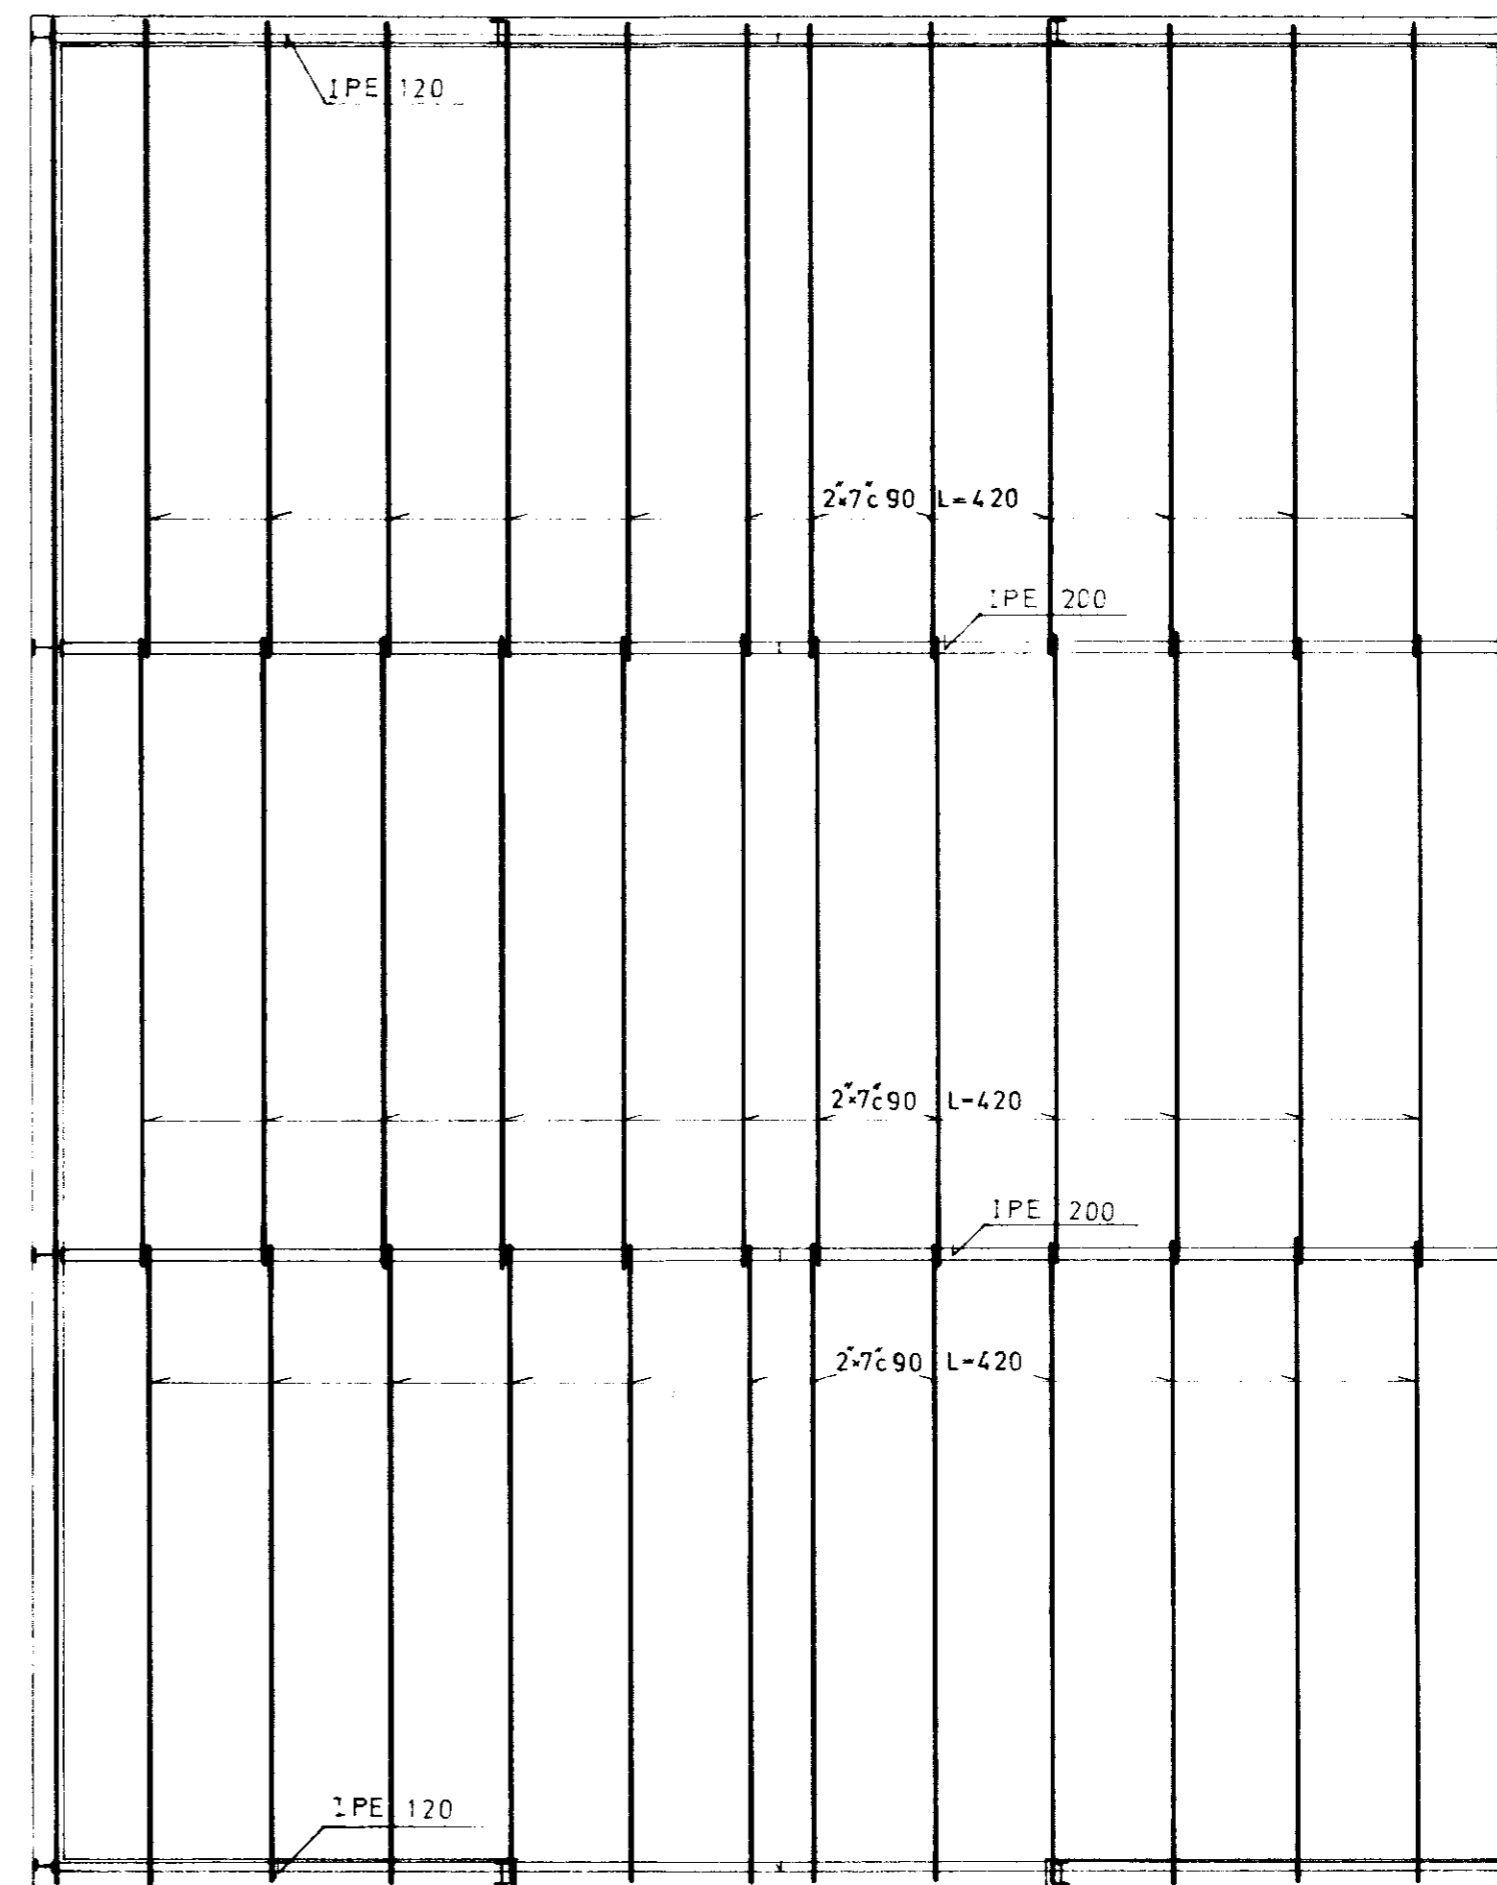

ÞAKPLAN: GRUNNMYND 1:50

VERKFRÆÐISTOFA SUÐURLANDS				BLAD	2
Heimahaga 11 Selfossi sími 99-1776				KVARDI:	1:50
SKARÐ GNÚPVERJAHREPPÍ ÁRNESSÝSLU				REIKN:	DA.
HLAÐA				TEIKN:	DA.
GRUNNMYNDIR				DAGS:	JÚLÍ 82
STÁLRAMMAR OG ÞAKPLAN				NR	
NR.	DAGS.	BREYTING	AF	SAMP.	
	okl 82	Viðbót: vandablað	AF		