




SNIÐ A-A 1:5

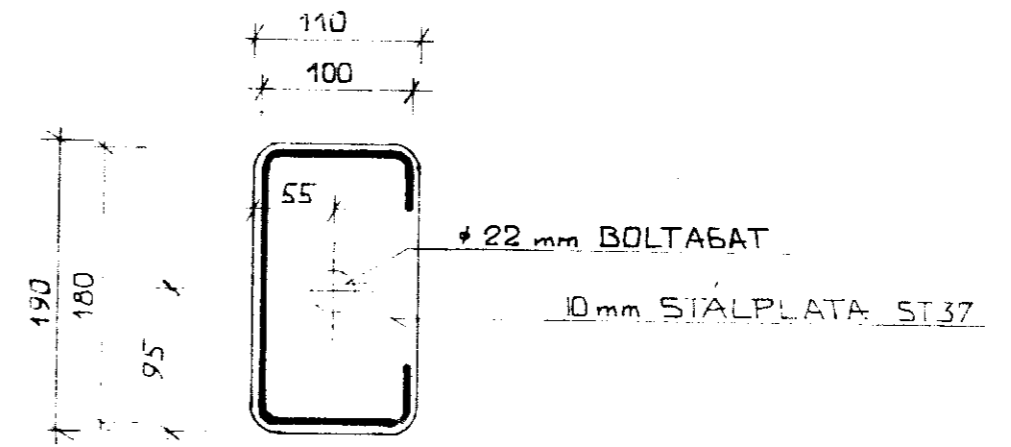

SNIÐ B-B 1:5

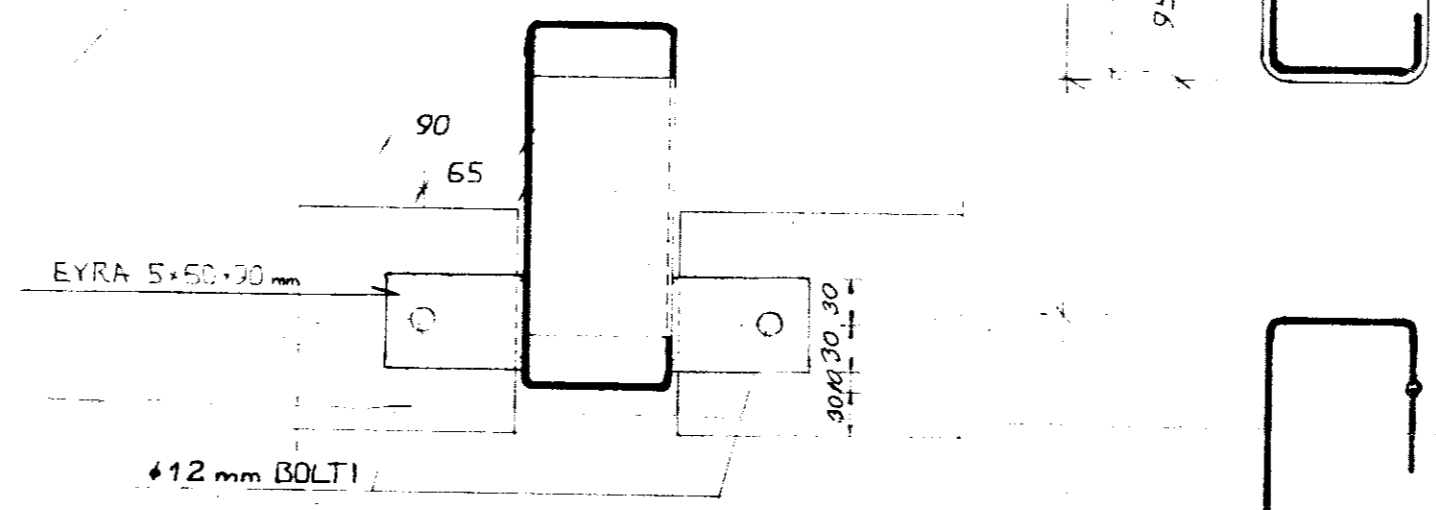

SNIÐ C-C 1:5

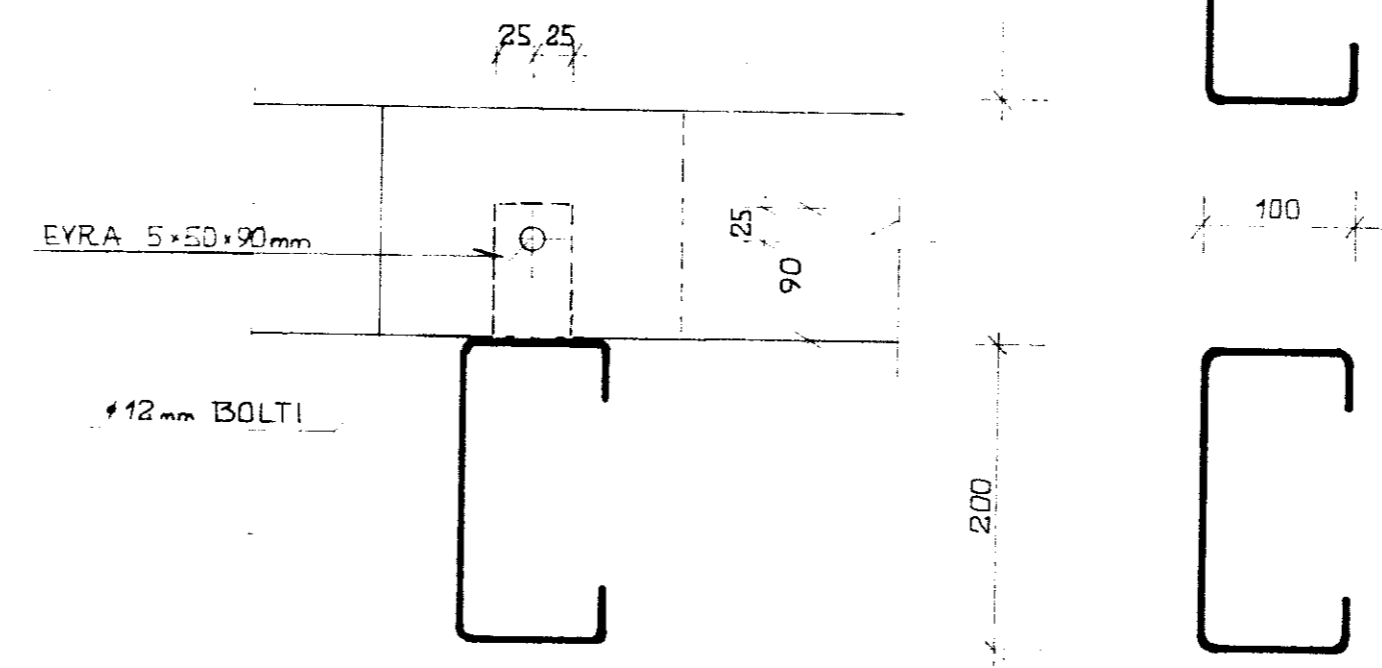

VERKFRÆÐISTOFA SUÐURLANDS		BLAÐ
Heimahaga 11 Selfossi sími 99-1776		KVARDI:
SANDLÆKUR GNÚPVERJAHREPPI		1: 20
STÁLRAMMI R 24 / 30-10		1: 5
NR. DAGS. BREYTING		REIKN. DA
AF SAMP.		TEIKN. DA E1
		DAGS: MAI '82
		NR

NR.	DAGS.	BREYTING	AF	SAMP.