


Sandlækjarkot
Grunnplata 1:50

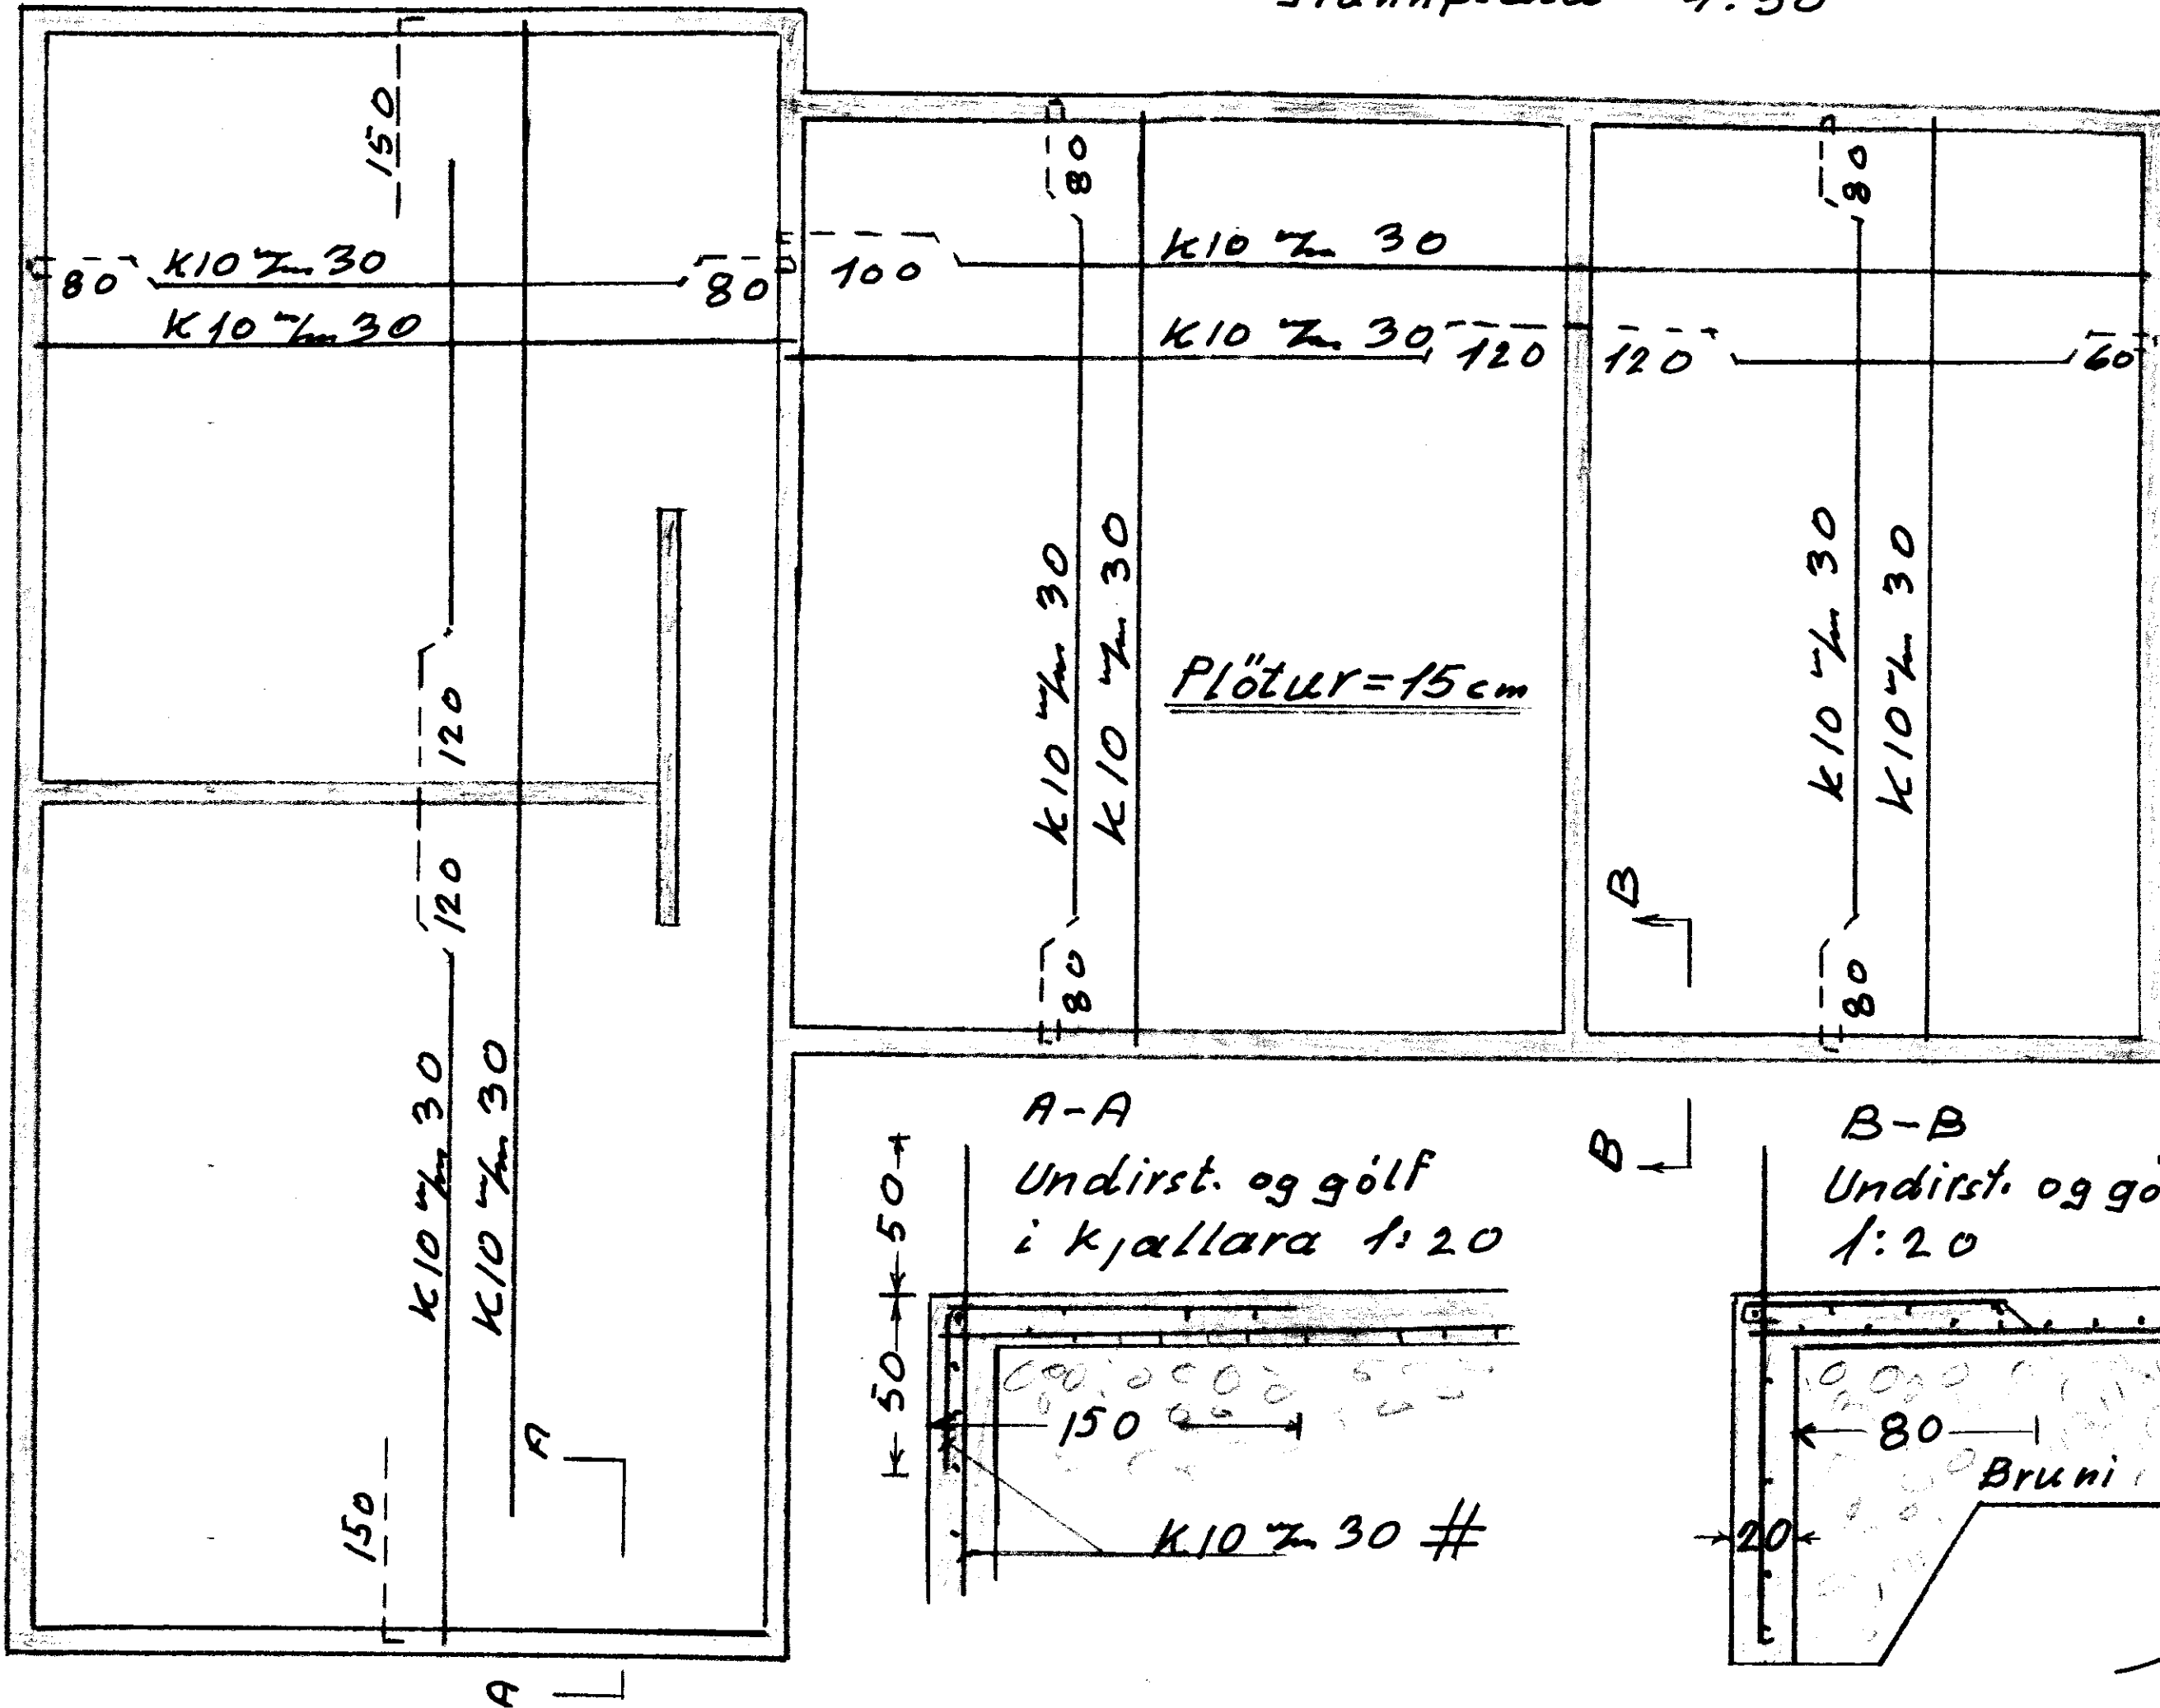

A-A
Undirst. og gölf
i kjallara 1:20

B-B
Undirst. og gölf að hæð
1:20

Bruni eða vikur

20.5.79

Markinn