




Suð-austur

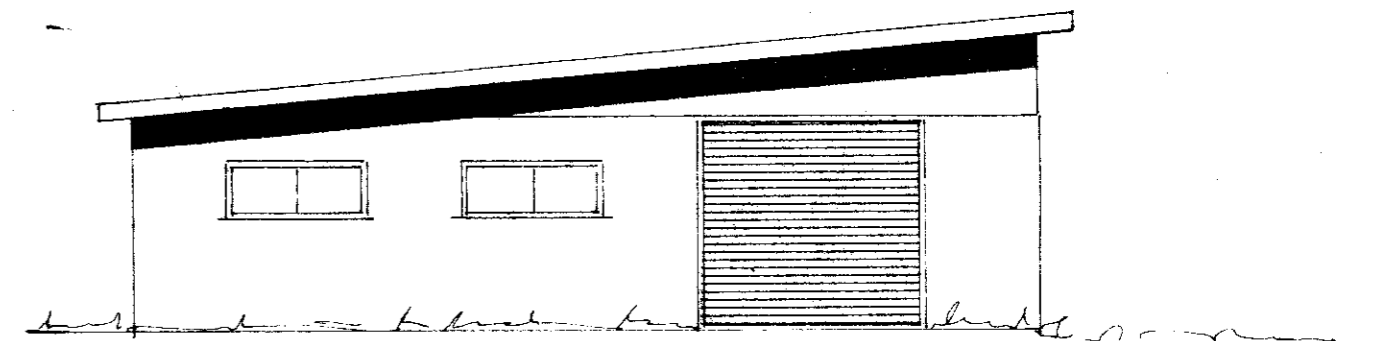



Suð-vastur

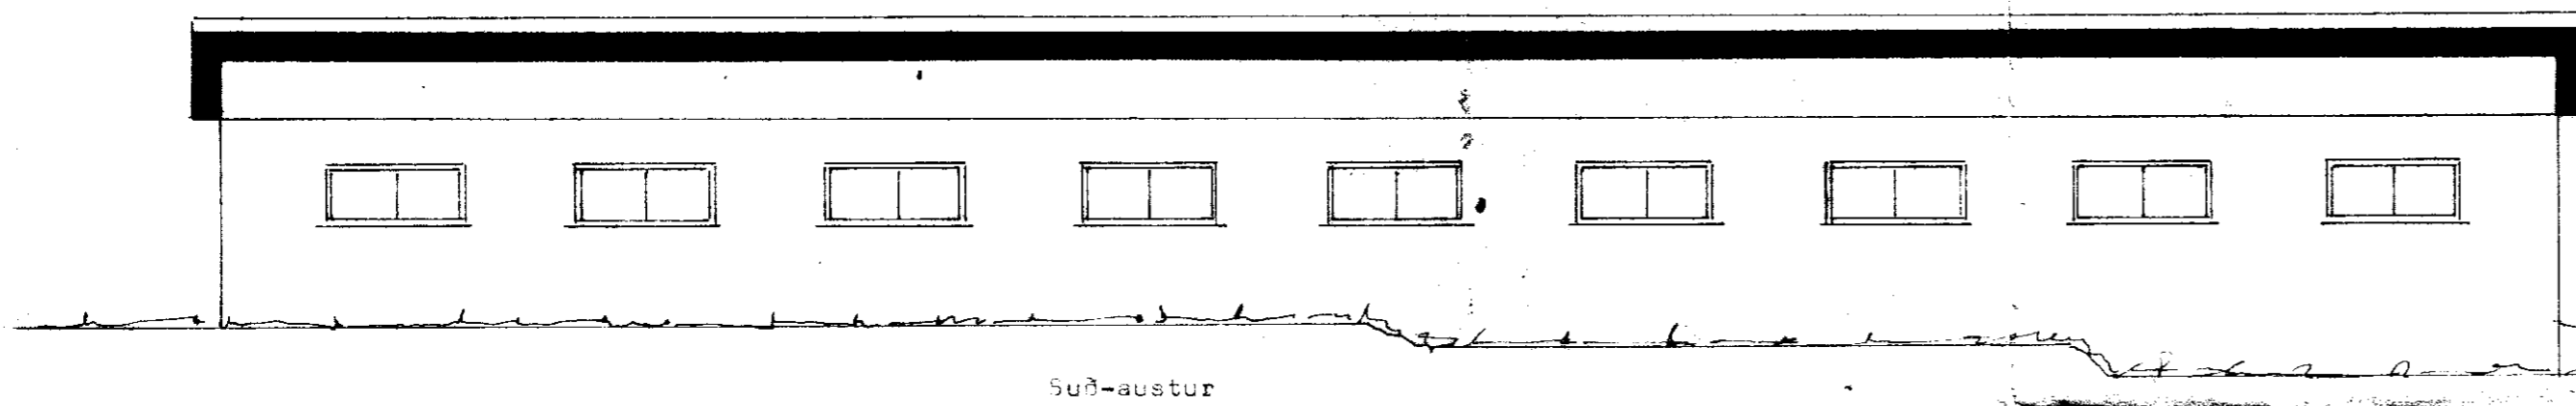

Suð-austur

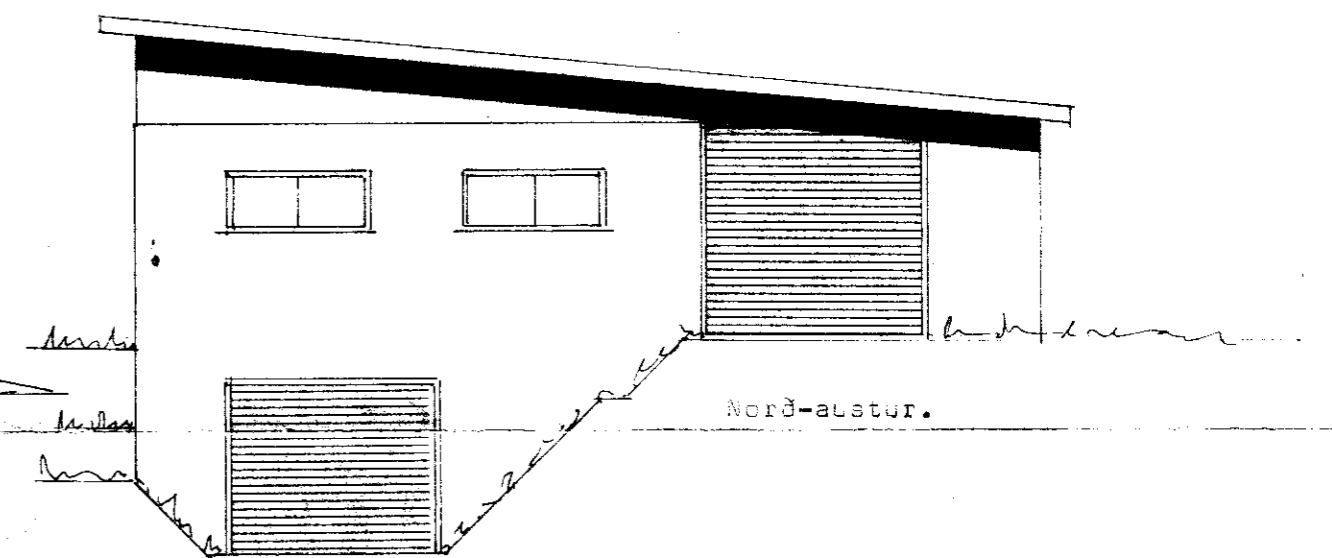

Norð-austur

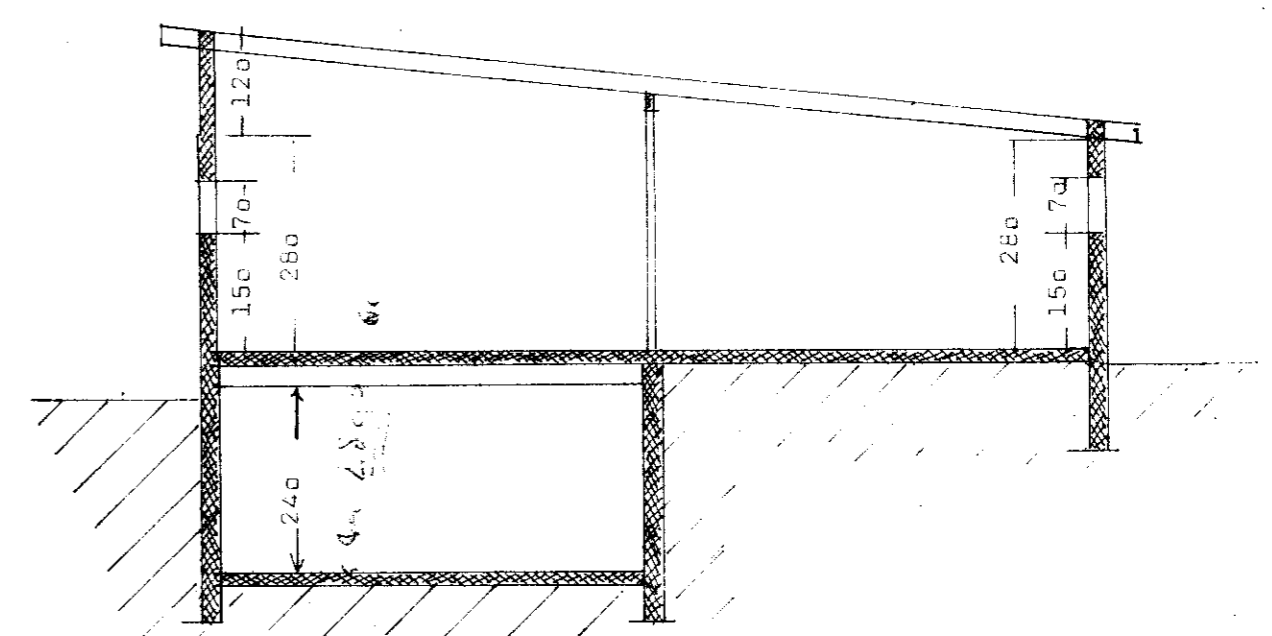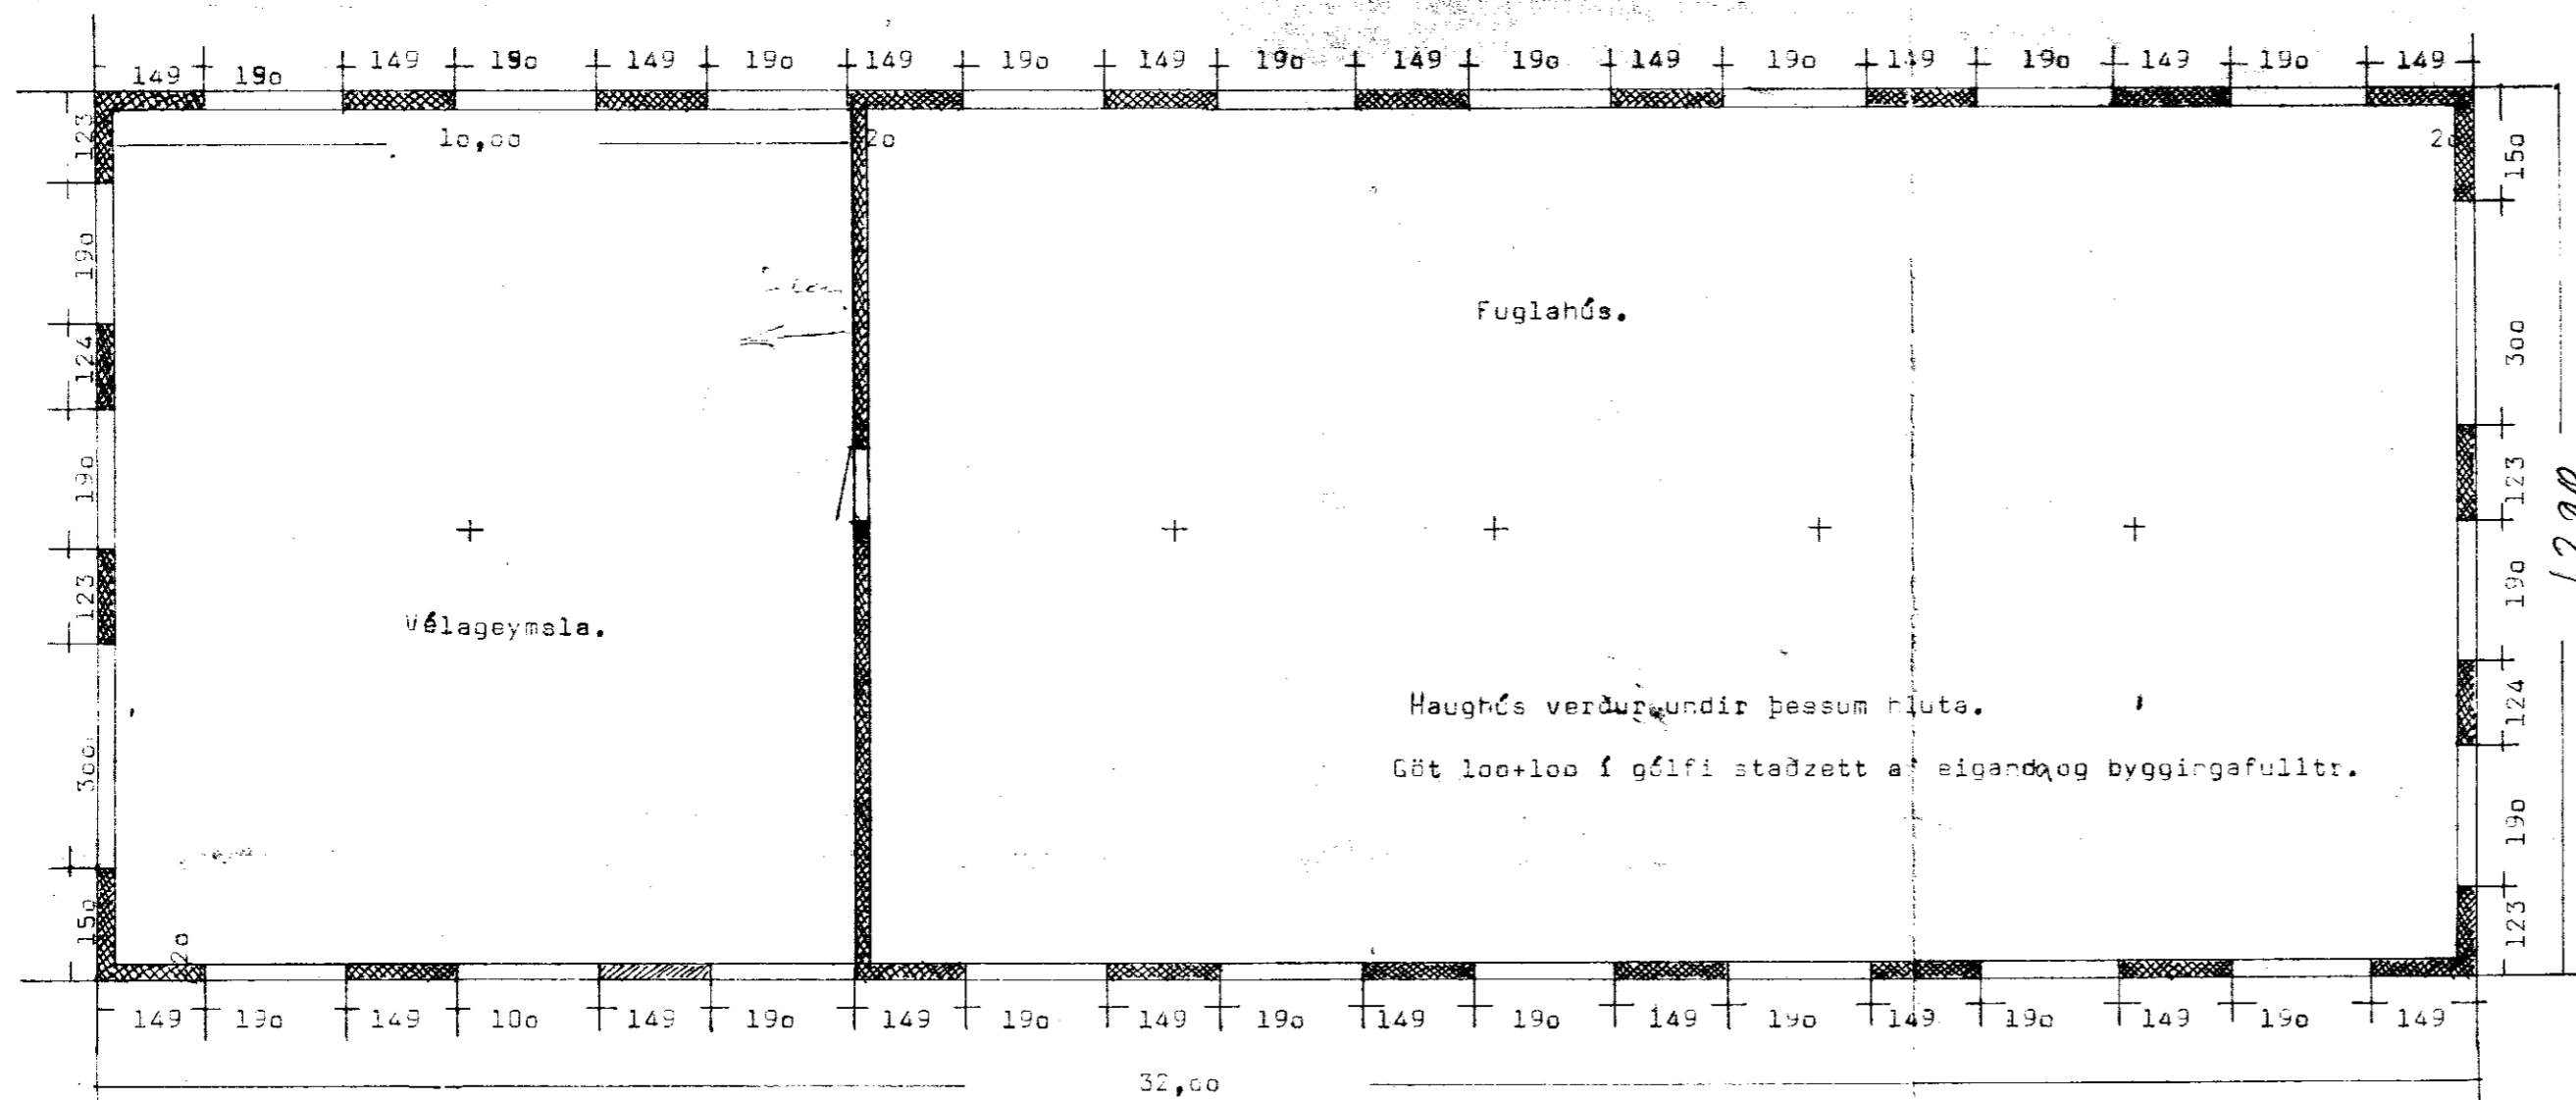

Burðarpólsútríkingar liggja fyrir áður en verk er hafið.

*Teikn. Sigurður Þórgunnar*

**BYGGINGASTOFNUN LANDBÚNAÐARINS**  
LAUGAVEGI 120 REYKJAVÍK SÍMI 25444

TEIKN. NR. 1745

Sandlækjarkot Gnúpvörjehr. Ánn.

BREYTT FRÁ

Vélagæymsla og fuglahús 384 m<sup>2</sup>

MÆLIKVÆÐI 1:100

DAGSETNING 2. júlí 1973

TEIKNAD C.S.P.

Gluggar miðast við að hægt sé að nota  
gróðurmeðgler 90x60 cm