
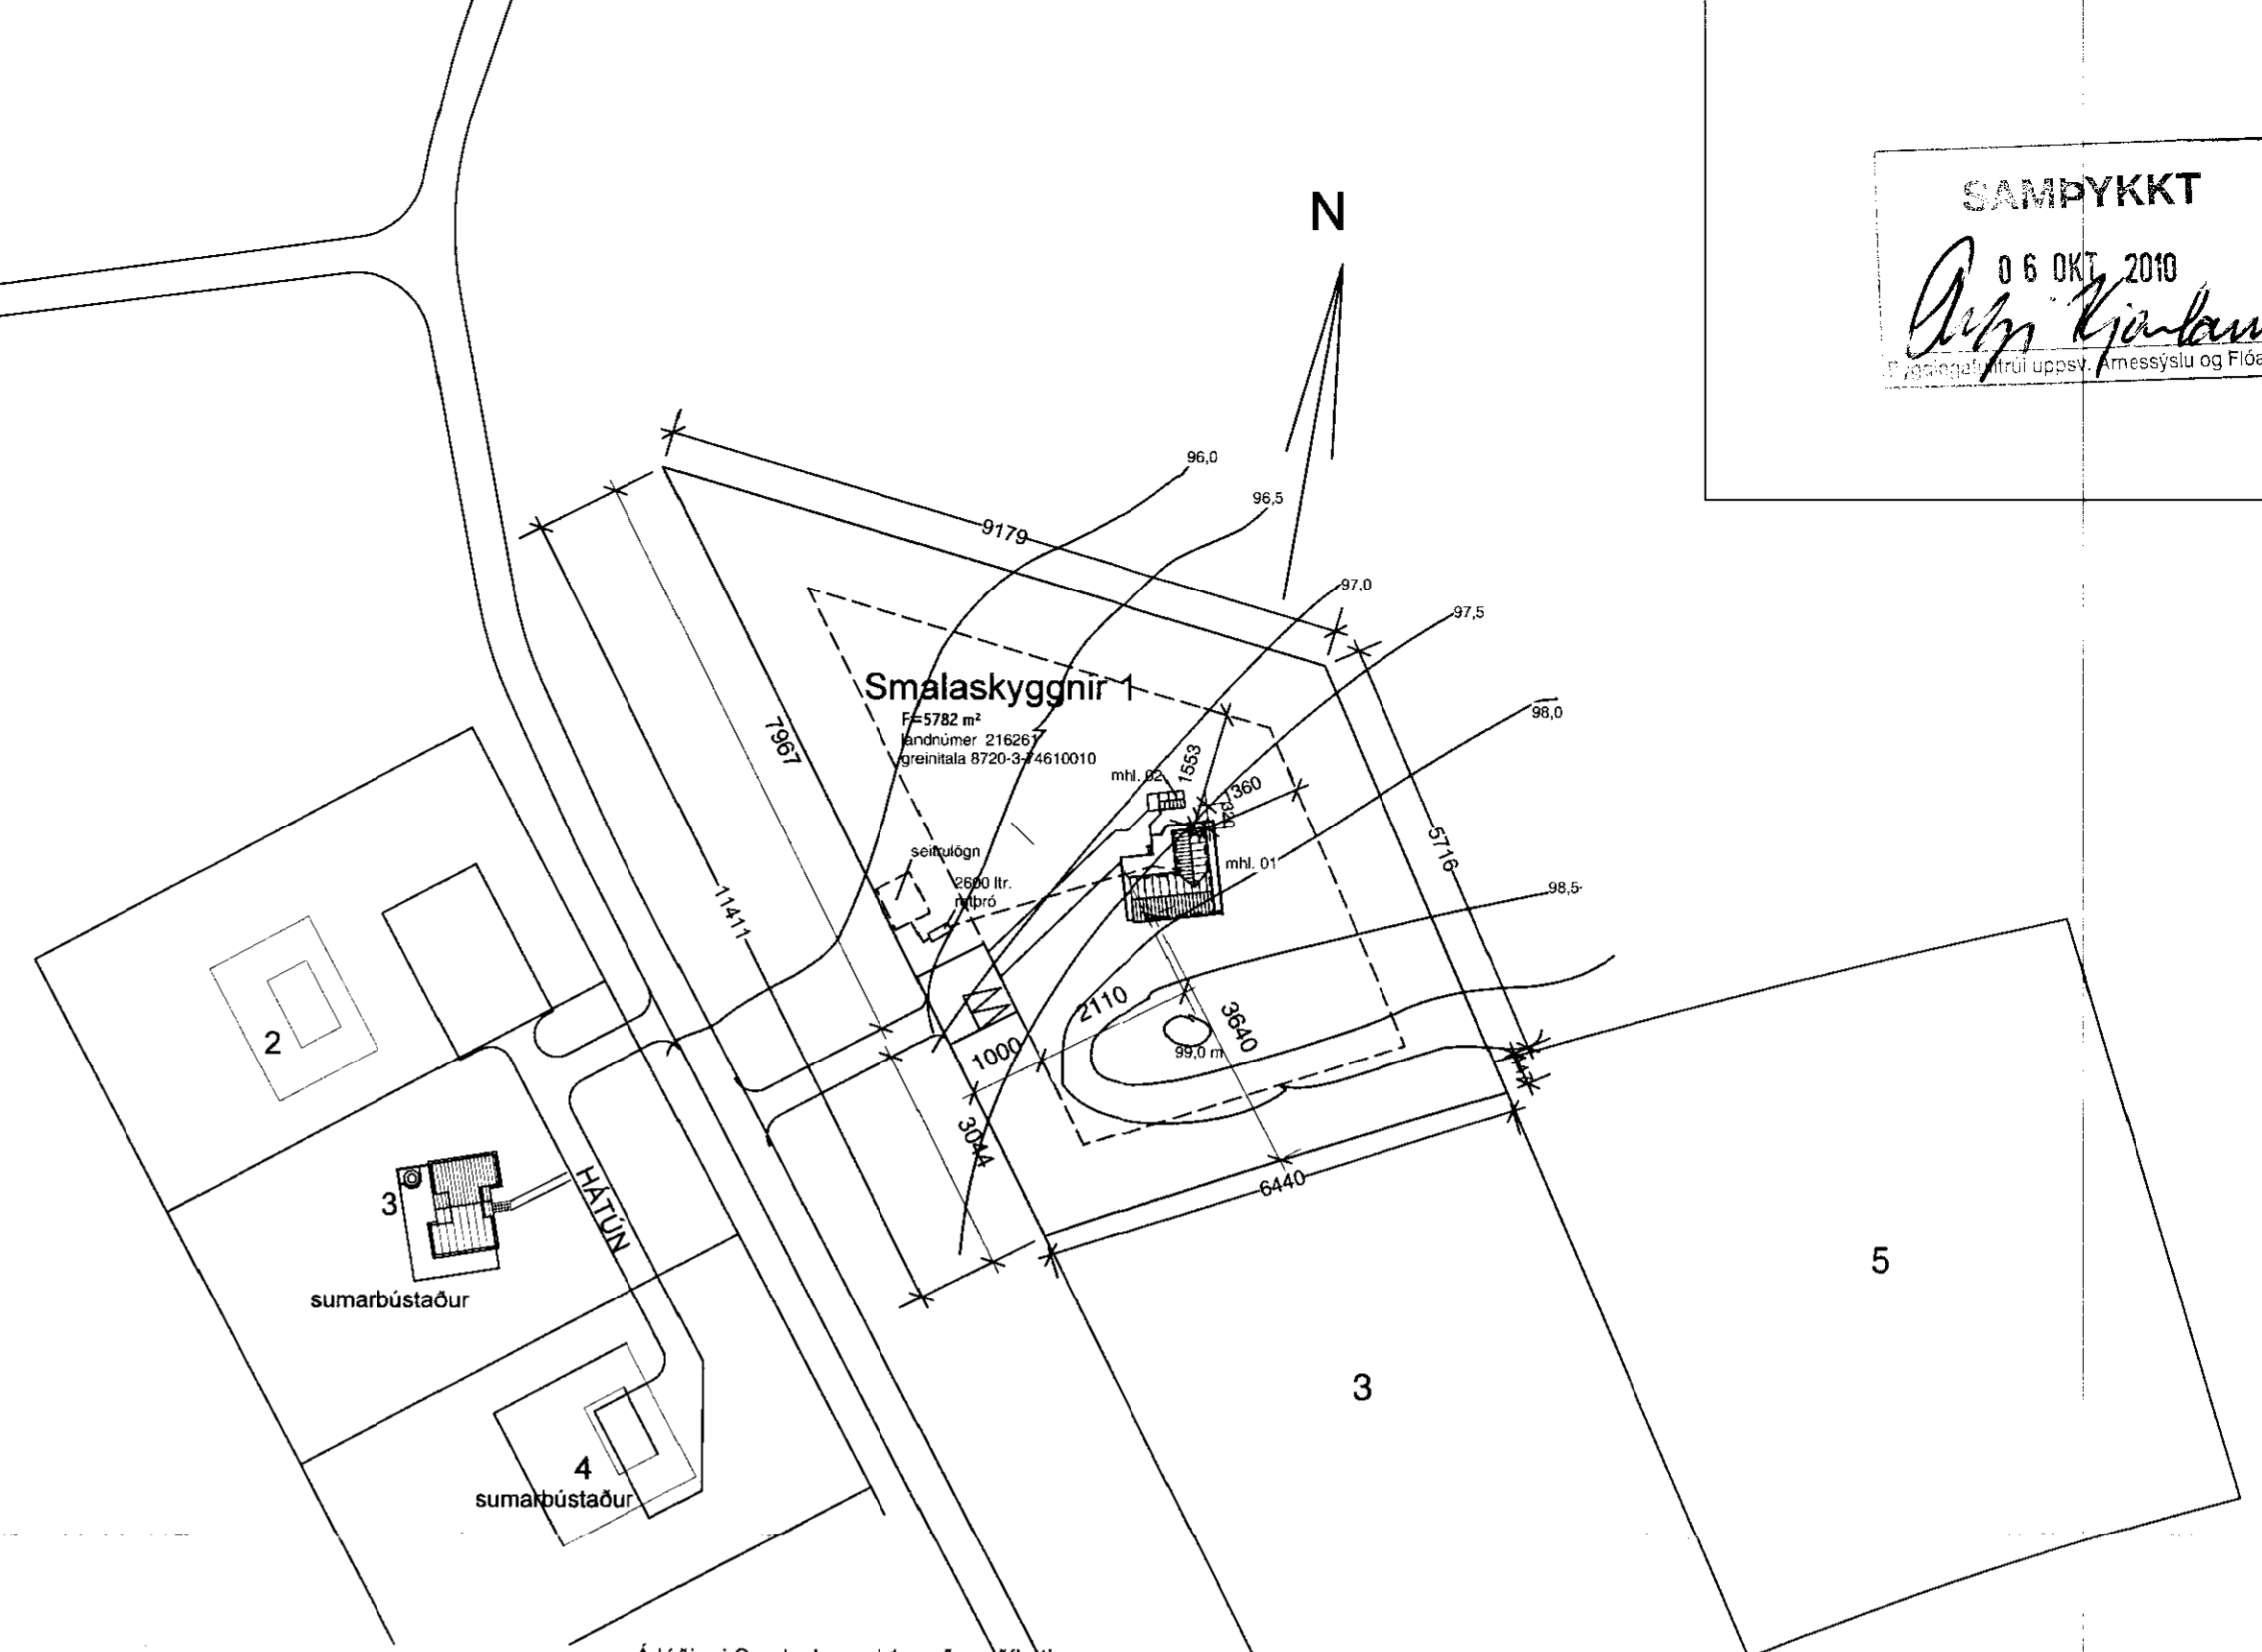


SAMÞYKKT
 06 OKT 2010
Ólafur Kjartansson
 Byggingaráhrifur uppskriftsmessislu og Flóahfr.

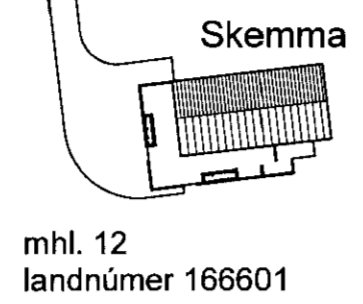

mtashluti 02 - Geymsluskúr
 einingahús frá Húsasmiðjunni ehf
 Undirstöður: - 6 stk. forsteyptar einingar
 Ø 20 cm, x 100 cm
 með ísteyptum galv. gataplötum til festinga,
 gólfbitar: 50 x 200 mm, c/c = 60 cm
 veggir: 45 mm furubjálkar, festir í undirstöður
 með 4 stk Ø 10 mm snitteinum, í festaivinkla, festum í vegg
 og undirstöður,
 gólf er með músaneti að neðan, tjótutexi, 125 mm steinullar einangrun,
 polplasti og 21 mm furuborðum ofan á gólf,
 þaksperrur 50 x 145 mm c/c 60 cm, festar með vinklum á efsta bjálka,
 Þak er eingrað með 125 mm steinull, klætt með 18 mm krossviði,
 þakpappa og bárustáli

Á lóðinni Smalaskyggir 1 verður aðflutti
 bústaðurinn settur á steypa undirstöðuvaggi,
 burðarbitar undir bústaðnum verða tvöfalnaðir,
 þ.e. 2" x 8" boltað utan á eldri burðarbita og fest
 á innsteipta galvanhúðaða stálvinkla.

Í viðbyggingu við bústaðinn verða veggjagindur
 gerðar úr 2" x 5", þaksperrur 2" x 8",
 gólf verður timburgólf með músaneti að neðan.
 Þak, útveggir og gólf í viðbyggingu verður einangrað
 með steinull og veggir klæddir með gipsplötum.
 Nyir innveggir í eldri hluta verða klæddir með gipsplötum
 Gler í viðbyggingu er tvöfalt, ólitað, K-gler
 Viðbygging við bústaðinn verður klædd að utan með
 lóðréttir timburklæðningu og er ráðgert að klæða eldri
 hluta bústaðarins með samskonar klæðningu.
 Litur klæðningar verður grænleit.
 Á þaki verður bárujár.

Við bústaðinn verður sett 2600 lítra rotþró eins og
 sýnt er á afstöðumynd.

Samkvæmt uppmælingu er stærð eldri bústaðarins
 46,7 m², og 157,2 m³, botnplata meðreiknuð
 Yfir herbergi og gangi er lágt geymslu loft.

Stækkun bústaðarins er 25,1 m², 81,5 m³, botnplata meðtalin.

Heildarstærð bústaðar, matshluta 01
 verður: grunnflötur 71,8 m², rúmmál 238,6 m³, botnplata meðtalin

Matshluti 02, geymsluskúr er 7,3 m², 20,4 m³, botnplata meðtalin.

Smalaskyggir 1, Skeiða- og Gnúpverjahreppi

Sumarbústaður og geymsluskúr
 grunnmynd í mkv. 1:100, afstöðumynd í mkv. 1:1000,

teiknað 4.9.2009, reyndarteikning 27.9.2010

teikning nr 1

Trausti Leósson byggingafræðingur Leirutanga 16, Mosfellsbæ
 kt. 310846-3769, s 824 2588, netfang traustile@internet.is

Trausti Leósson

Grunnmynd, mkv. 1:100

Sumarbústaðurinn er aðfluttur, upphaflegt
 fastanúmer 223-2114, mhl. 13 í landi jarðarinnar
 Fagurhólsmýri 2, Hornafirði, landnúmer 160162.
 Bústaðurinn er skráður byggður 1996.
 Ytri frágangi var að mestu lokið, uppsetningu innveggja
 var ekki lokið en panelklæðningu útveggja og þaks að
 innan var um það bil lokið á Fagurhólsmýri.

Á meðfylgjandi teikningu hefur innra fyrirkomulagi
 sumarbústaðarins verið breytt og teiknuð við hann stækkun.

Byggingarlýsing eldri hluta:
 Gólf 2" x 6" bitum, c/c = 60 cm
 á 3 stk 2" x 8" dregurum,
 gólfíð er eingrað með steinull,
 rapidnet að neðan en parket að ofan.
 Veggir eru úr 120 cm breiðum einingum
 með 2" x 4" grind og einangraðir með
 steinull. Í öllum gluggum er tvöfalt gler frá Ísland.
 Að utan eru veggirnir klæddir með
 rásuðum krossviði, að innan
 er 3 cm lagnagrind og 12 mm panel,
 innveggir eru ófullgerðir úr 1,5" x 2"
 grind klæddir að hluta með 12 mm panel.
 Þakið er með 2" x 6" sperrum, c/c = 60
 og 2" x 6" skambbitum í 230 cm hæð.
 Þakið er eingrað með steinull, klætt
 með 12 mm panel að neðan en með
 þakborðum, þakpappa og bárujárni
 að ofan.

