




Burðarþol: Útveggjagrindur. 1:50.

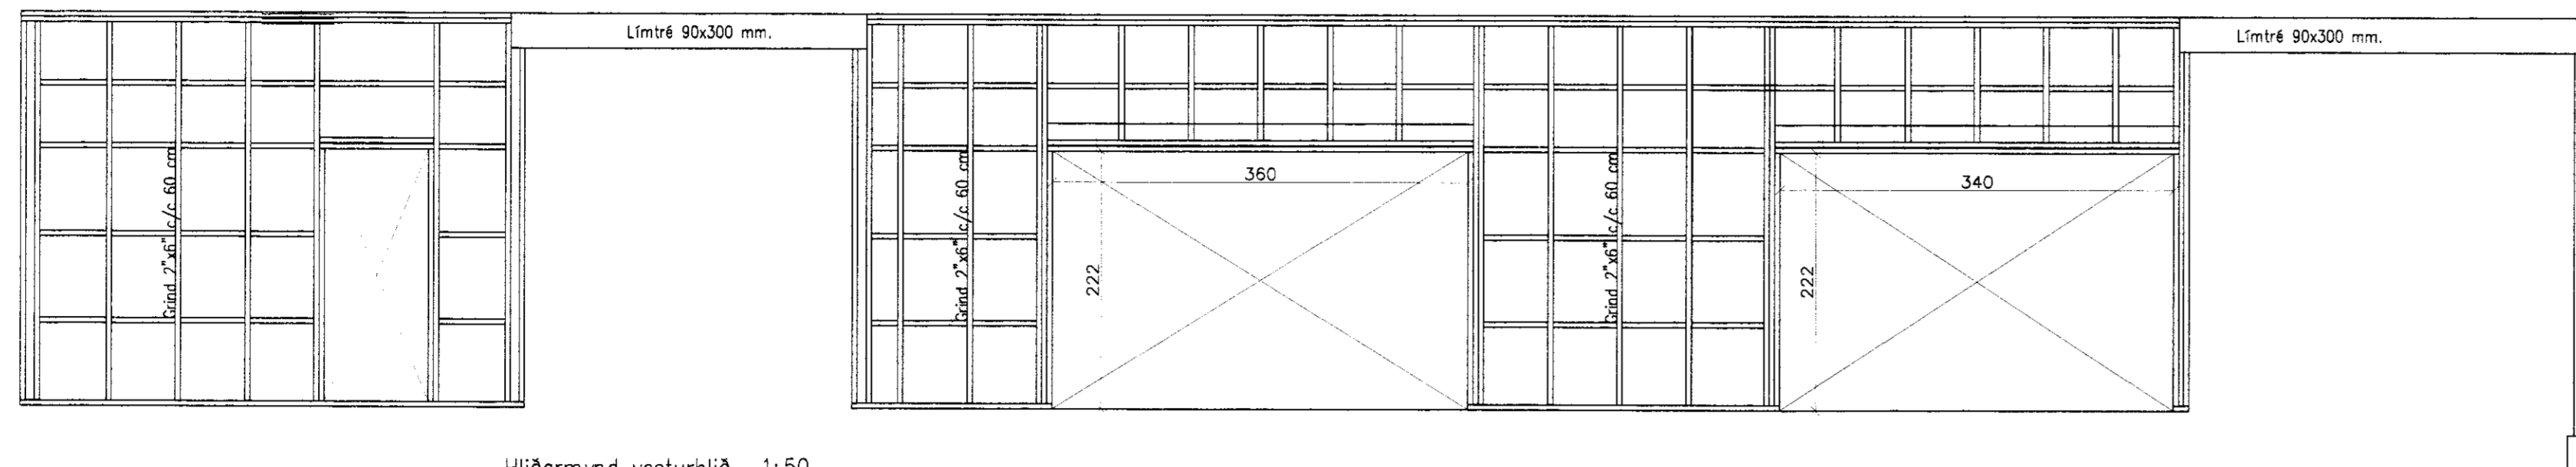


Hliðarmynd vesturhlíð. 1:50.

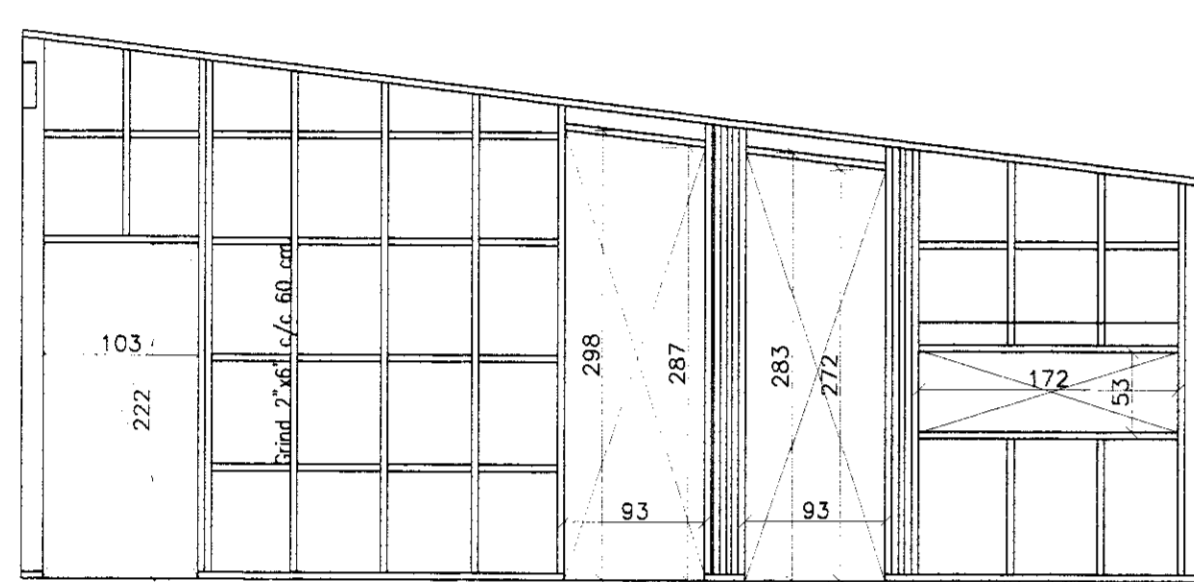

Hliðarmynd suðurhlíð. 1:50.

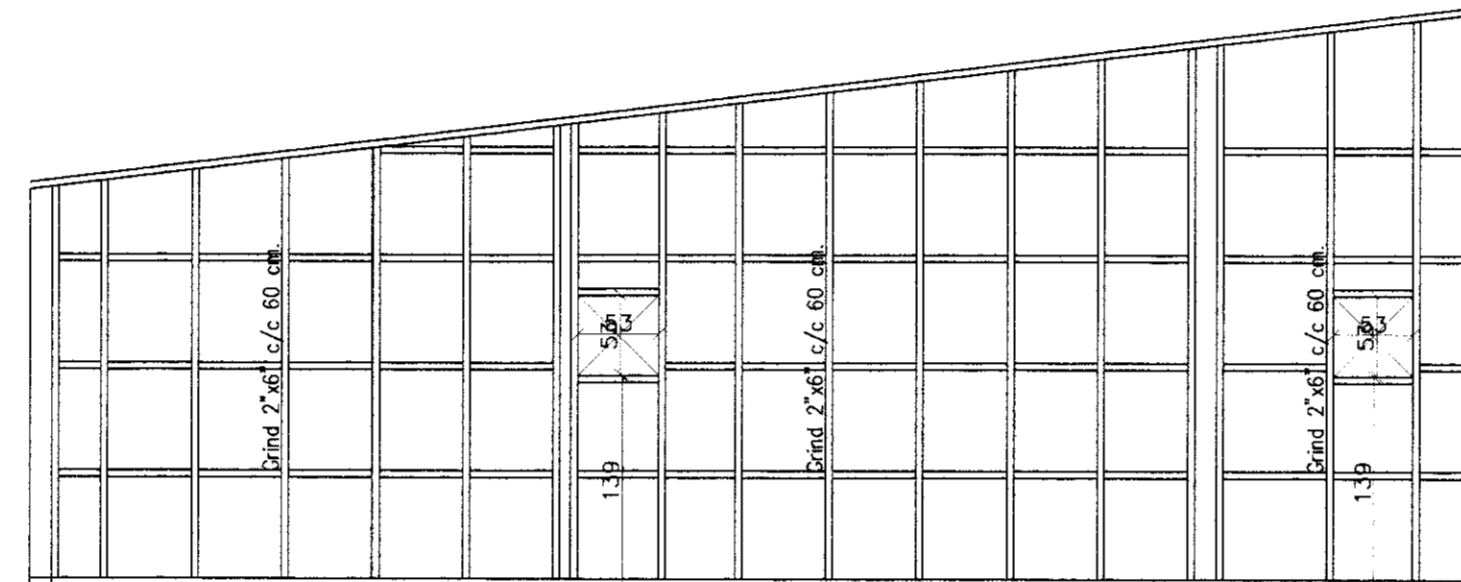

Hliðarmynd norðurhlíð. 1:50.

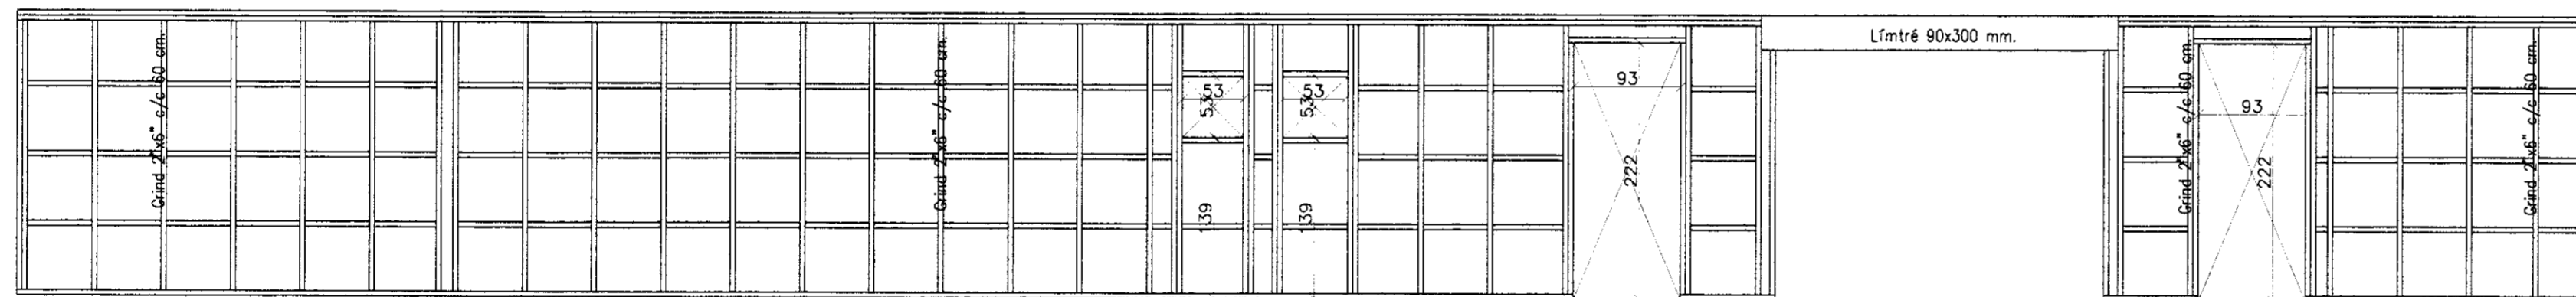

Hliðarmynd austurhlíð. 1:50.

MÖTTEKID  
16. Sept. 2009  
Byggingaútlit og v. Amessýsla og Flóah.

Grindarmál aðeins til viðmiðunar, nota skal mál af arkitekateikningum.

Breytingar:


**TÓV** TEIKNISTOFAN ÖÐINSTORGI,  
VERKFRÆÐIÐEILD ehf.  
Öðinsgötu 7  
101 Reykjavík  
Netfang: tov@to.is  
Sími: 510 2211 Fax: 510 2201

Verkefni: Smalaskygnir 2 í landi stóra Hofa.  
Heiti: Burðarþol: Veggjagrindur.

Hönnun: VIFILL OÐDSSON kt. 101237-3629	VERKFRÆÐINGUR FVFI - FRV
ÓSÓSTAF VÍÐIÐSSON kt. 234163-5069	VERKFRÆÐINGUR FVFI

Áritun aðalhönnuðar:  
*[Signature]*

M. 1:50  
R. G.V.  
T. G.V.  
Dagss. Sept. 2009. Nr. 1229-1- 4.