



SAMPYKKT

09 SEPT, 2009


*Ólafur Guðmundsson*  
Byggingaútlitni uppsetur, Arnassýslu og Fícahr.

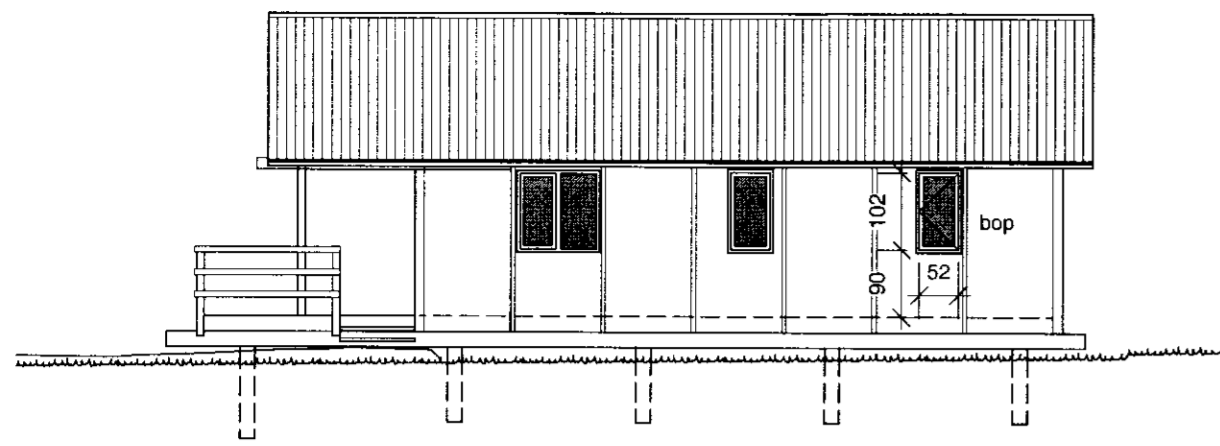


suður

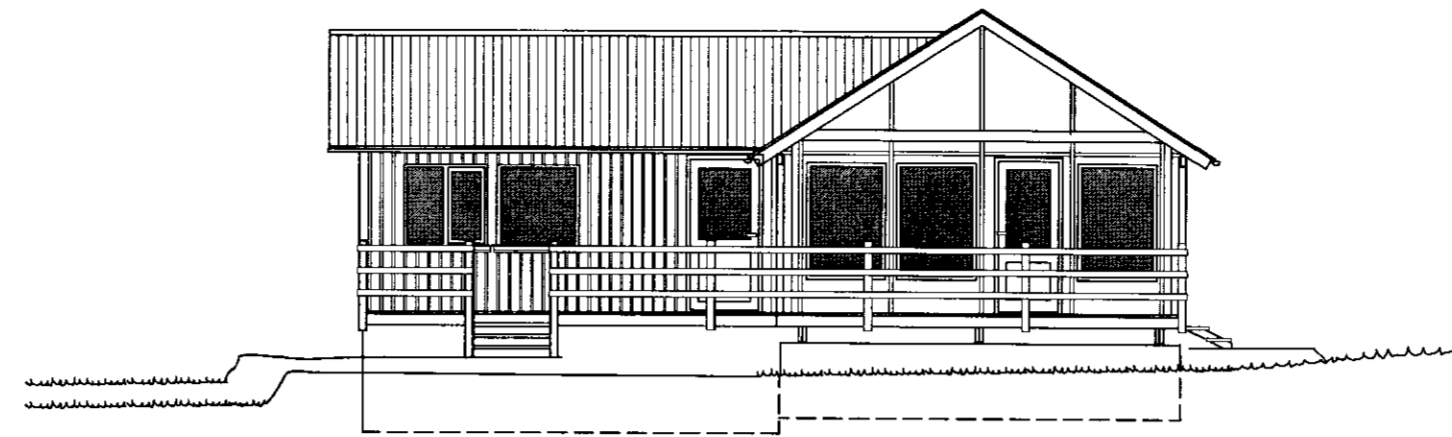


vestur

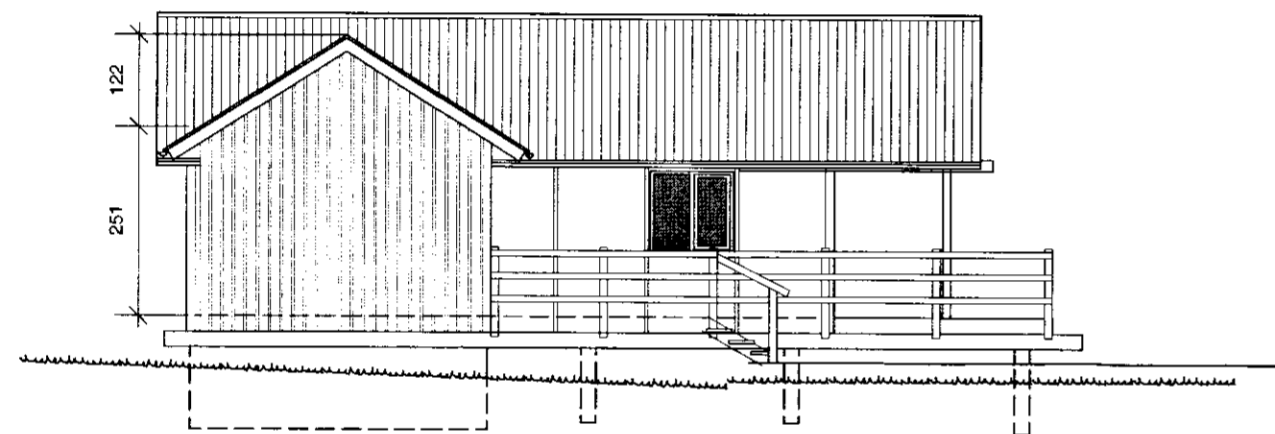

norður

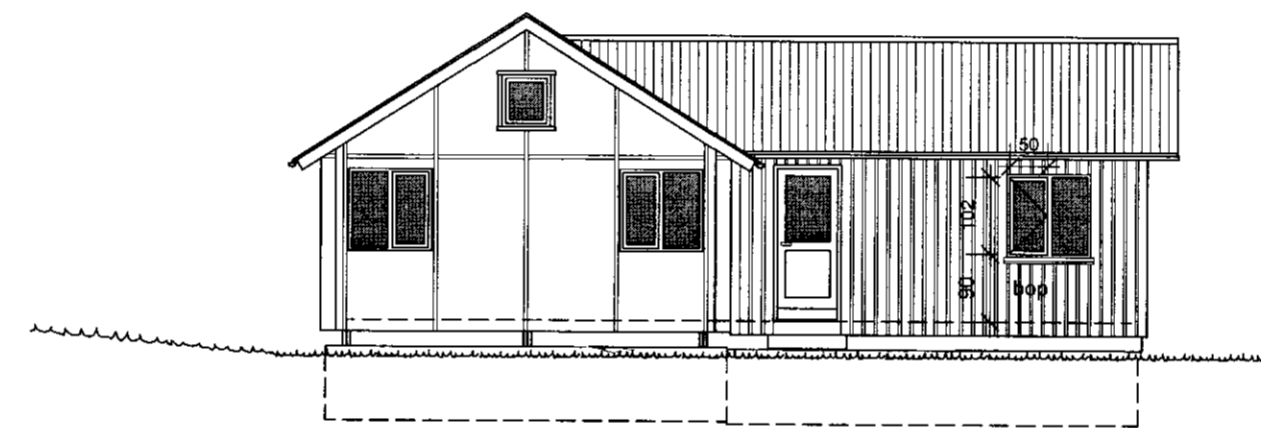

austur

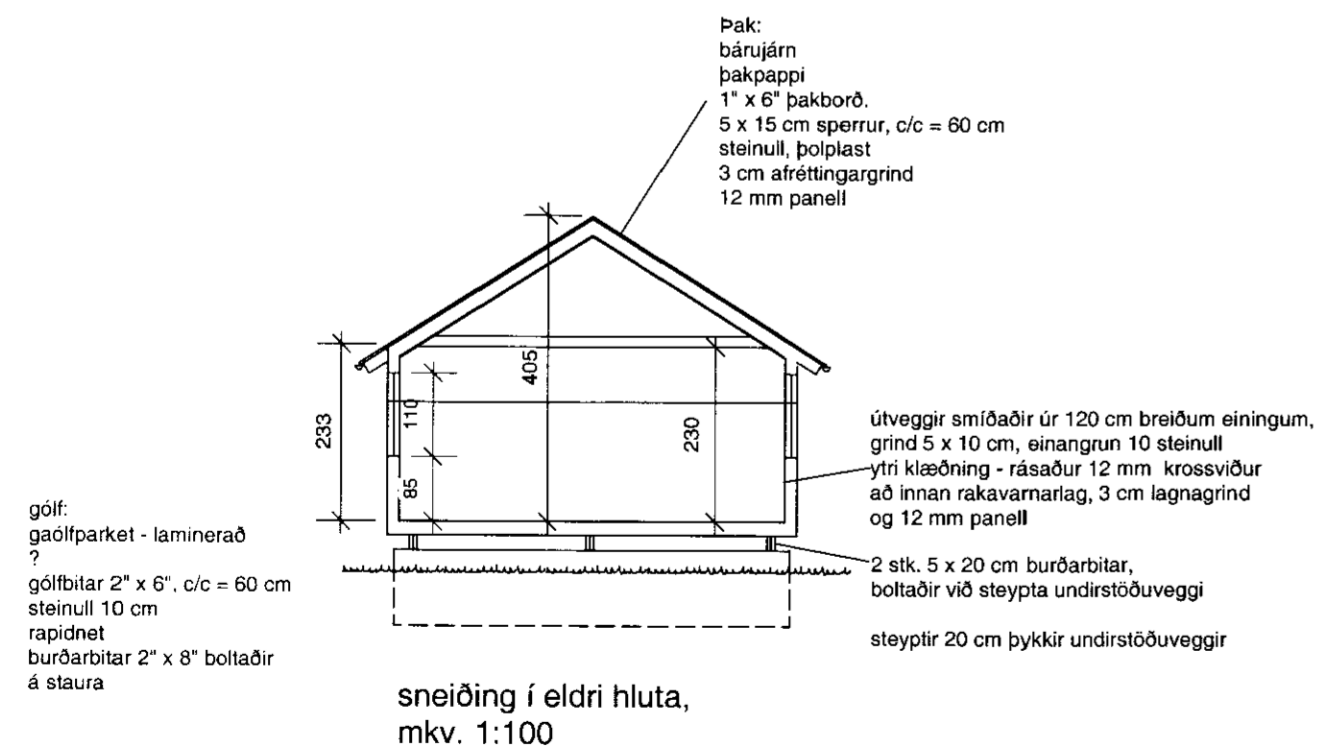

### Smalaskyggirnir 1, Skeiða- og Gnúpverjahreppi

Sumarbústaður  
útlitsmyndir og snið í mkv. 1:100.

teiknað 4.9.2009

teikning nr 2

Trausti Leósson byggingafræðingur Leirutanga 16, Mosfellsbæ  
kt. 310846-3769, s 824 2588, netfang traustle@internet.is

*Trausti Leósson*