




Breytt frá eldri
 Samf.
 6.7.79

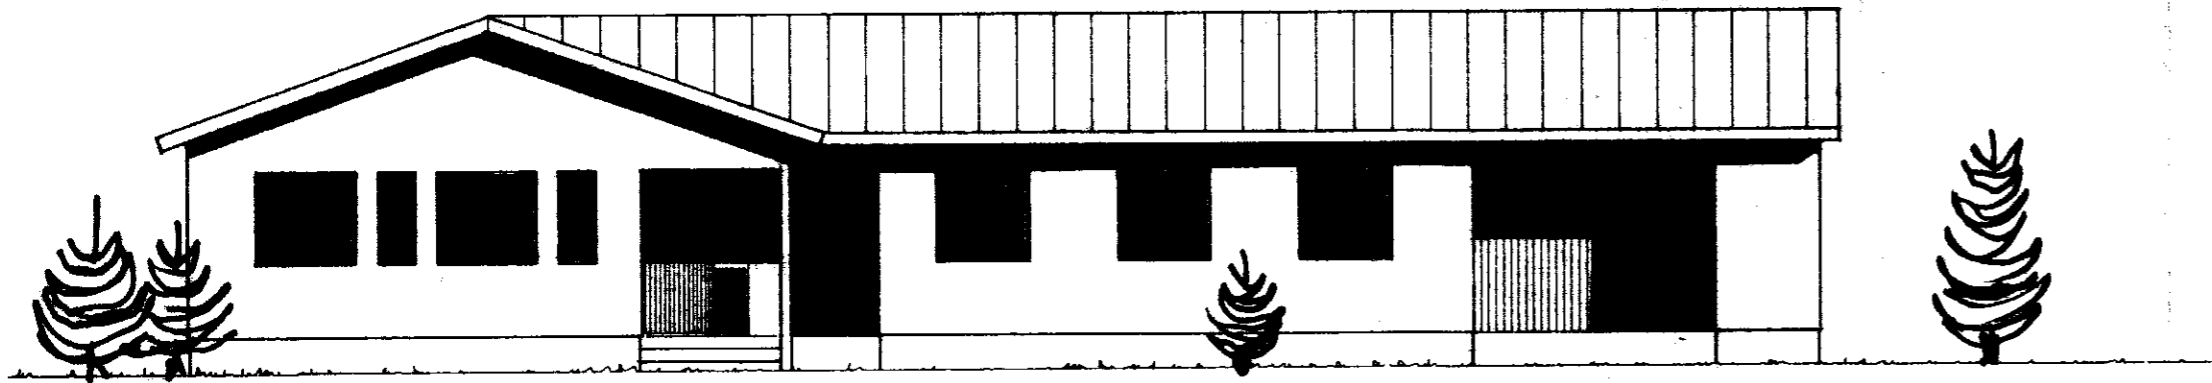

Framhlid. Inngangur.

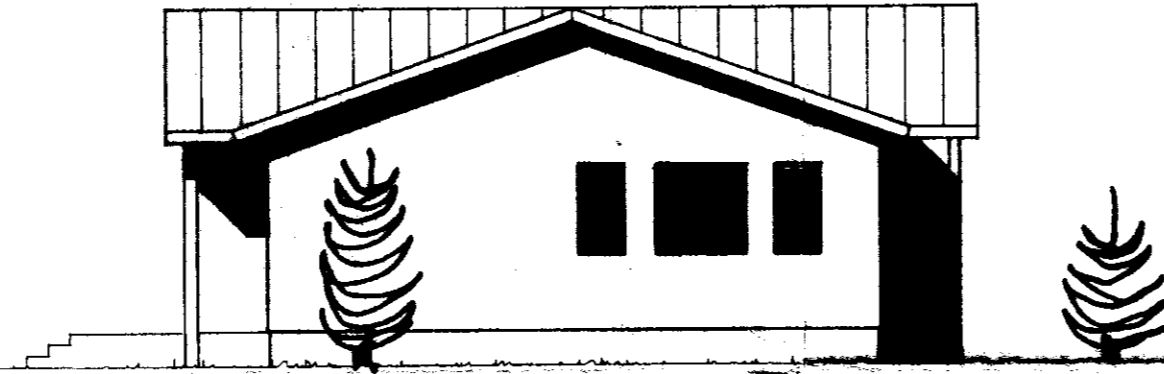


Bílskúragefl.

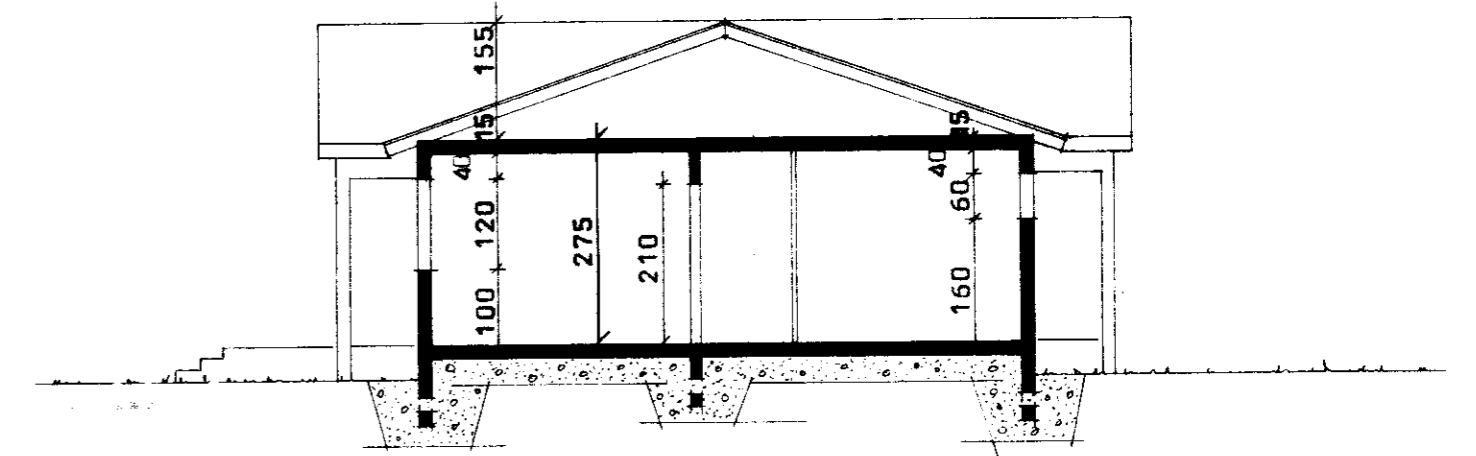


Snid A-A.


Ath. stofugluggar eru 140 sm á hæð,
 og 80 sm frá gólfu.

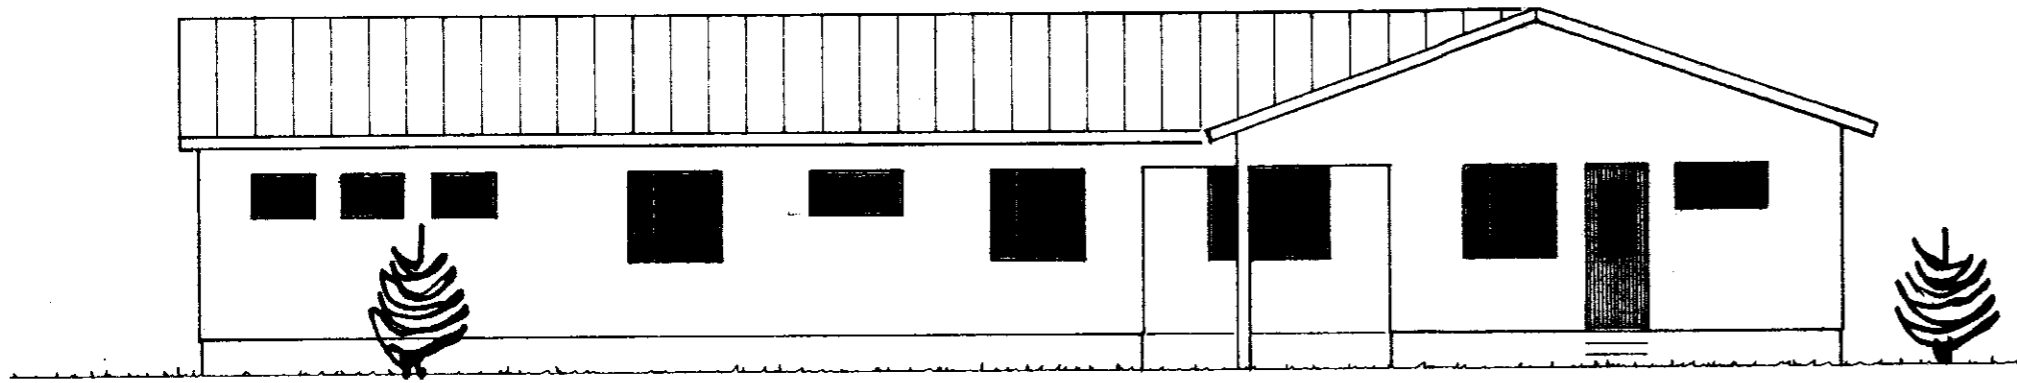

Bakhlid. Bakinnangur.

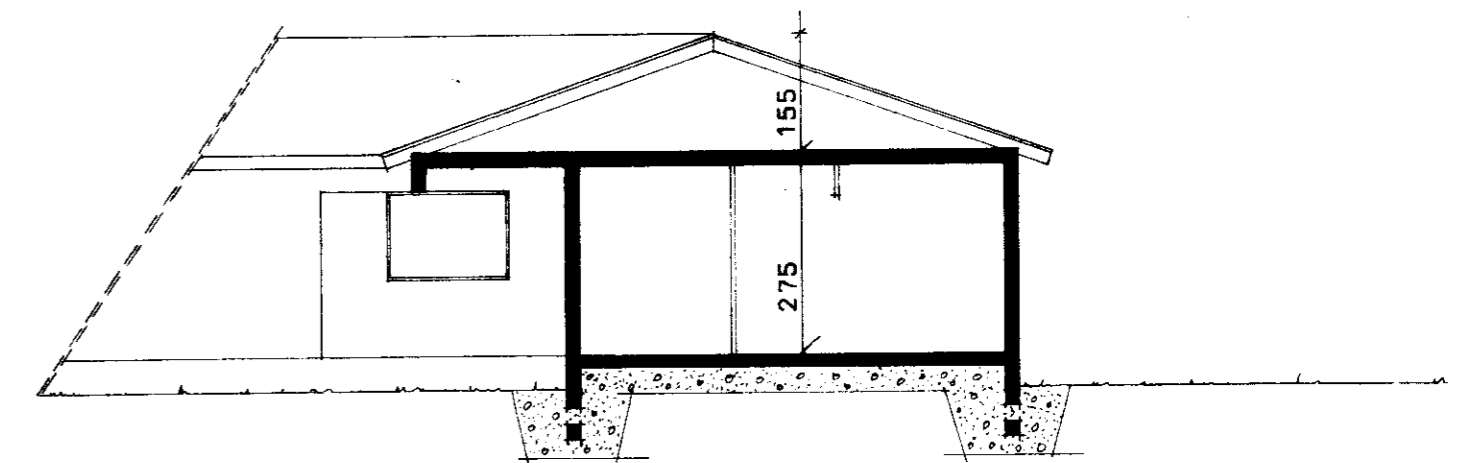

Snid B-B.

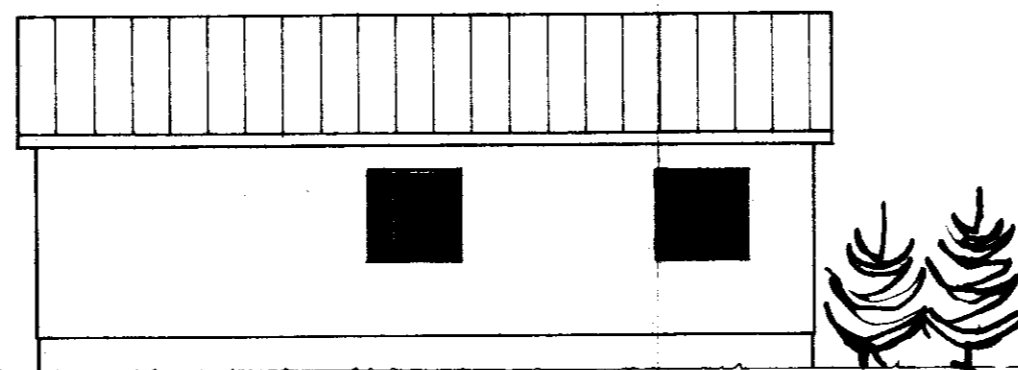

Gluggi á eldhúsi. Gluggi á stofu.

BL BYGGINGASTOFNUN LANDBÚNADARINS
 LAUGAVEGI 120, REYKJAVÍK, SÍMI 25444

STÖÐULFELL, GNÓFV.HR., ÁRN.
 Íbúðarhús, 145 m² (brúttó) og bílskúr 33,5 m².
 124,5 m² (nettó).

Útlitamyndir og snid.

TEIKN. NR. 01-3416-2
 BREYTT FRÁ 01-3377.
 MÆLIKVARDI 1 : 100.
 DAGSETNING 2.7.1979.
 TEIKNAD magnús/ÓBH.

Magnús Ólafsson