Stöfulfell
pakplata 1:50

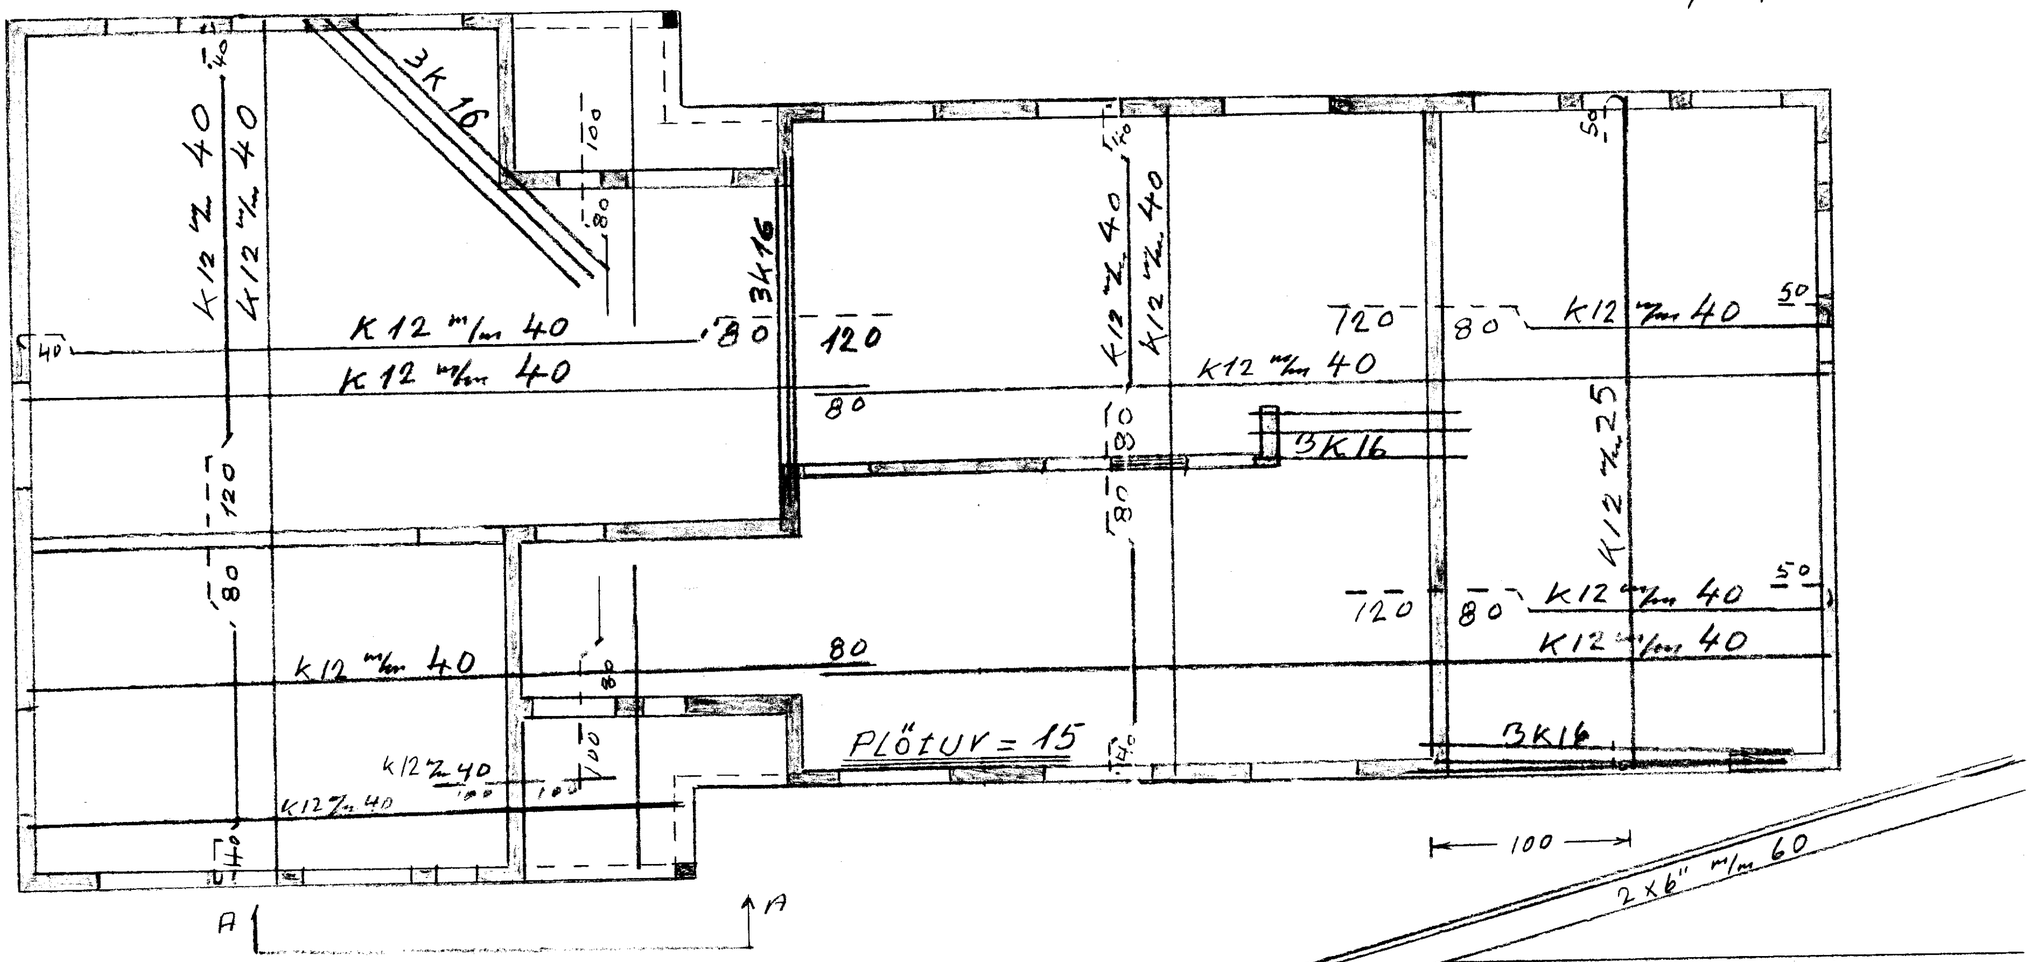
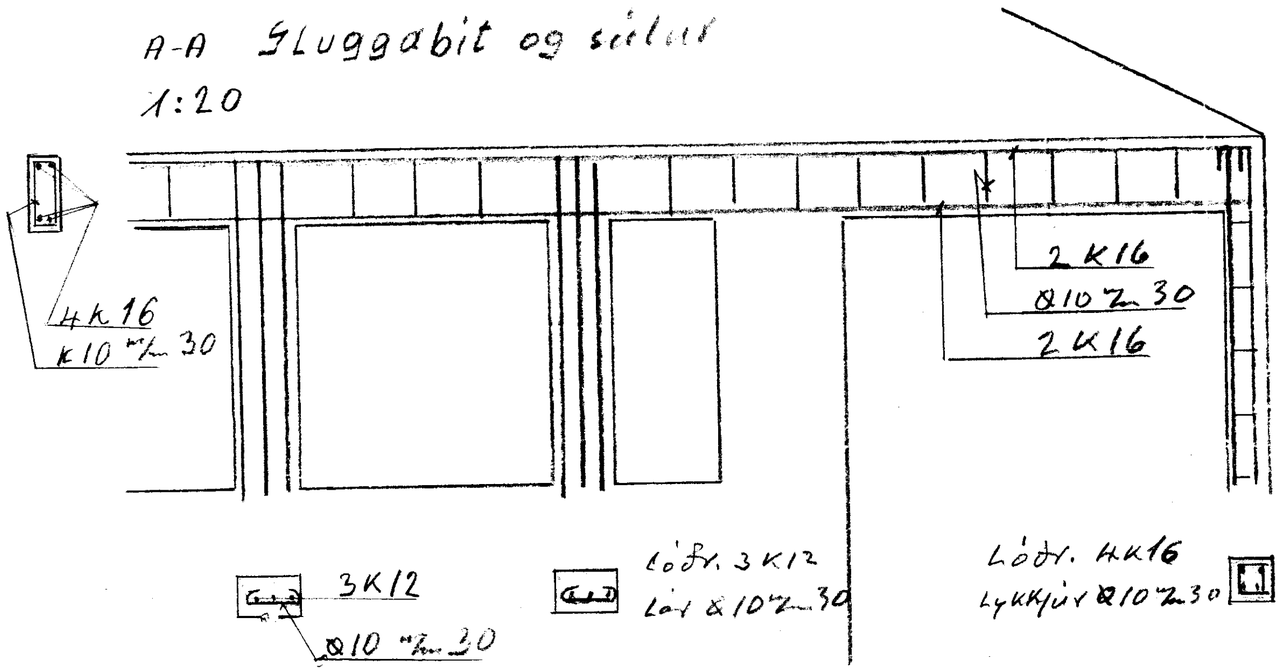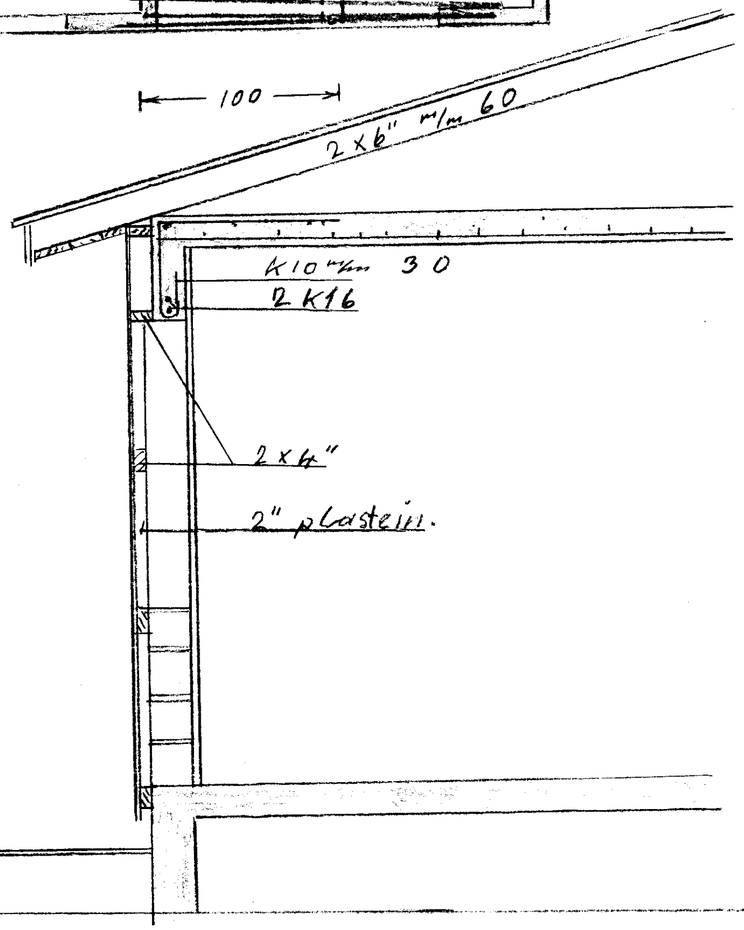
A-A Sluggabit og súlur
1:20